


PLANTA BAIXA
ESCALA 1:50

PLANTA PISO BLOCO INFRAESTRUTURA
ESC 1:75

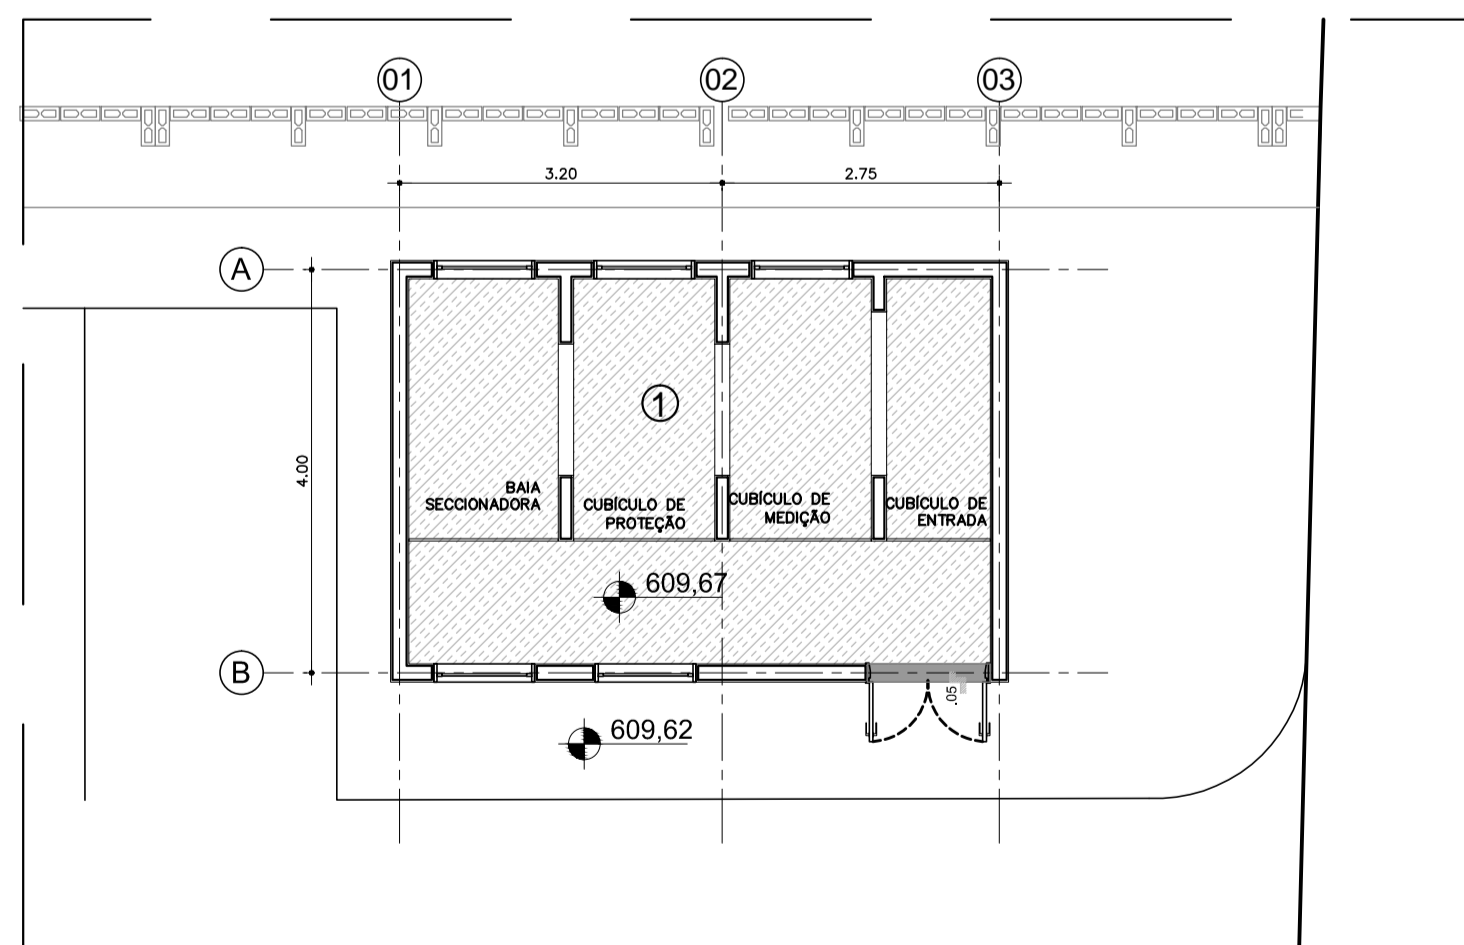

PLANTA PISO CABINE PRIMÁRIA
ESC 1:75

LEGENDA:

- INÍCIO DA COLOCAÇÃO
- SOLEIRA EM GRANITO LEVIGADO CINZA ANDORINHA
- PISO DE CONCRETO DESEMPENADO E ALISADO

ITEM	DESCRIÇÃO
①	PISO DE CONCRETO DESEMPENADO E ALISADO
②	PISO CERÂMICO PORCELANATO, EM PLACAS DE 60 X 60 cm, ACABAMENTO ANTI-DERRAPANTE.
③	PISO CERÂMICO, PLACAS 40 X 40 cm, BRANCO ACETINADO, REF. ELIANE OU SIMILAR


LEGENDA DE NUMERAÇÃO DAS FOLHAS

SÉRIE 100 - IMPLANTACÃO E PLANTAS DE ALVENARIAS	SÉRIE 600 - DETALHAMENTO DE CARIÓTIPOS
SÉRIE 200 - PLANTAS DE LAYOUT	SÉRIE 700 - DETALHAMENTO DE BANCADAS
SÉRIE 300 - PLANTAS DE PAVIMENTAÇÃO DE PISO	SÉRIE 800 - DETALHAMENTO DE ÁREAS MOLHADAS
SÉRIE 400 - PLANTAS DE PAVIMENTAÇÃO DE PISO	SÉRIE 900 - DETALHES GERAIS
SÉRIE 500 - CORTES E FACHADAS	

OBSERVAÇÕES GERAIS:

- Todas as medidas em metros exceto onde indicado;
- Antes da execução, conferir todos as medidas no local;
- Não tomar medidas em escala na planta;
- Toda interferência necessária em alvenaria existente deve ter as medidas confirmadas no local e confrontadas com as medidas fornecidas em projeto executivo podendo haver necessidade de ajustes;
- Em caso de reformas, recuperar as áreas que sofrerem danos causados pela intervenção. Principalmente pintura, pisos e jardins. Em cada caso, conferir o padrão existente no local;
- Considerar 10 cm de boneca nas portas PNE e 5cm nas demais;
- Demais especificações em Memorial Descritivo de Arquitetura.

PLANTA CHAVE

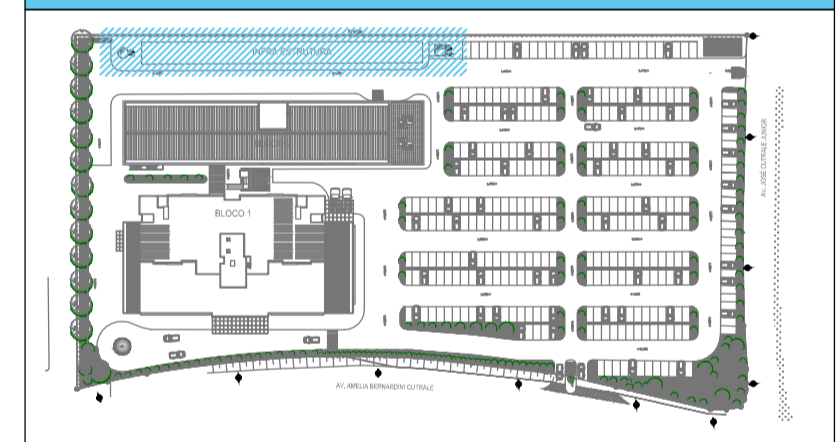

03	REVISÃO GERAL	ABRIL/2018
02	REVISÃO COM ESTRUTURA	AGO/2016
01	REVISÃO GERAL	JULHO/2016
00	EMIÇÃO INICIAL	OUT/2015
REV.	DESCRIÇÃO	RESPONSÁVEL DATA

PROJETO EXECUTIVO

construção:

Simétrica
Simétrica Engenharia Ltda.
Rua São João, 118 - Centro
São Paulo - SP - CEP: 01050-20
Fone: (11) 3113-1122 / Fax: (11) 3113-2143
E-mail: simetrica@simetrica.com.br

arkhitekton ASSOCIADOS
Tel./Fax: 3006 (11) 40141025
E-mail: contato@arkhitekton.com.br
www.arkhitekton.com.br

Secretaria de Estado da Saúde

HOSPITAL DE BEBEDOURO
AVENIDA AMÉLIA BERNARDINO CUTRALE - BEBEDOURO - SP
REFERÊNCIA: BLOCO INFRAESTRUTURA - PLANTAS

GRUPO TÉCNICO DE EDIFICAÇÕES

PISO
H-000
ÁREA: 1:75
ARQUIVO: HB_BLO3_PISO_EXE_400_REV_03-ROO

FL-009
DATA: ABRIL/2018

Av. Dr. Enéas Carvalho de Aguiar, n.º 188, 3º andar
São Paulo-SP Cep: 05403-000
Tel. (11) 3066 8420 Fax: (11) 3066 8482

DIRETOR DO SITE: Arq. ADHEMAR DIZIOLI FERNANDES
AUTOR DO PROJETO: Arq. CAMILO CHINGOTTE
COORDENADOR DE PROJETOS: Arq. M. CRISTINA GOMES JOTTEN