


NOTAS

1- VER DETALHES DE SIDA NA FOLHA U05-102.

LEGENDA

PARA-BOM



1 **CEFOR VILA MARIANA**
 PROJETO BÁSICO DOS SISTEMAS DE INCÊNDIO
 PLANTA BAIXA - COBERTURA
 ESCALA: 1:75
 METRO

MHA Engenharia Ltda Rua	<input type="checkbox"/> ANULADO <input type="checkbox"/> LIBERADO <input type="checkbox"/> LIBERADO COM RESTRIÇÃO <input type="checkbox"/> NÃO LIBERADO	PROJETO RECEBIDO EM PROJETO ANULADO EM PROJETO REPROVADO EM
	RESPONSÁVEL TÉCNICO _____	
EMISSÃO INICIAL REV. DESCRIÇÃO	SF DATA	09/07/21 RESPONSÁVEL DATA

SÃO PAULO GOVERNO DO ESTADO Secretaria de Saúde	PROJETO RECEBIDO EM PROJETO ANULADO EM PROJETO REPROVADO EM
GTE GRUPO TÉCNICO DE EDIFICAÇÕES	RESPONSÁVEL TÉCNICO _____
Av. Dr. Enéas de Godoi, s/n, Jd. Maracanã, São Paulo/SP Tel. (11) 5066-8420 Fax (11) 5066-8482	PROJETO BÁSICO DOS SISTEMAS DE INCÊNDIO PREVENÇÃO E COMBATE A INCÊNDIO U05 101 2023-PO-105-101-COB-00.000

- NOTAS
1. CONFERIR MEDIDAS NO LOCAL
 2. MEDIDAS EM METRO EXCETO ONDE INDICADO
 3. ADIQUAÇÕES CONFORME RELATÓRIO TÉCNICO E NECESSIDADES ADICIONAIS
 4. _____
 5. _____
 6. _____
 7. _____
 8. _____
 9. _____
 10. _____