


NOTAS

1- VER DETALHES DE SPDA NA FOLHA-UI6-120.

LEGENDA


PARA-NO



1 CAISM PHILIPPE PINEL - EDIFÍCIO 50
PROJETO BÁSICO DOS SISTEMAS DE INCÊNDIO
PLANTA BAIXA COBERTURA - ANFITEATRO PAVIMENTO
ESCALA 1:100
METRO




2 CAISM PHILIPPE PINEL - EDIFÍCIO 49
PROJETO BÁSICO DOS SISTEMAS DE INCÊNDIO
PLANTA BAIXA COBERTURA - NOTP PAVIMENTO TERREO
ESCALA 1:75
METRO



3 CAISM PHILIPPE PINEL - EDIFÍCIO 48
PROJETO BÁSICO DOS SISTEMAS DE INCÊNDIO
PLANTA BAIXA COBERTURA - EXPURSO FEMININO
ESCALA 1:50
METRO



4 CAISM PHILIPPE PINEL - EDIFÍCIO 51
PROJETO BÁSICO DOS SISTEMAS DE INCÊNDIO
PLANTA BAIXA COBERTURA - MANUTENÇÃO
ESCALA 1:75
METRO



5 CAISM PHILIPPE PINEL - EDIFÍCIO 52
PROJETO BÁSICO DOS SISTEMAS DE INCÊNDIO
PLANTA BAIXA COBERTURA - SUB-FRUTA
ESCALA 1:100
METRO



OBS.: Foram somente medidos os perímetros externos, casa em ruínas

6 CAISM PHILIPPE PINEL - EDIFÍCIO 53
PROJETO BÁSICO DOS SISTEMAS DE INCÊNDIO
PLANTA BAIXA COBERTURA - CASA EM RUÍNAS
ESCALA 1:100
METRO

PLANTA CHAVE



MHA Engenharia Ltda	ANULOU PROJETO	PROJETO RECEBIDO EM
<input type="checkbox"/> LIBERADO	<input type="checkbox"/> LIBERADO COM RESTRIÇÃO	<input type="checkbox"/> NÃO LIBERADO
RESPONSÁVEL TÉCNICO		
DO EMISSÃO INICIAL	LO	09/07/21
REV. DESCRIÇÃO	RESPONSÁVEL	DATA

NOTAS

- 1- CONFERIR MEDIDAS NO LOCAL
- 2- MEDIDAS EM METRO EXCETO ONDE INDICADO
- 3- ADQUISIÇÕES CONFORME RELATÓRIO TÉCNICO E NECESSIDADES ADICIONAIS
- 4-
- 5-
- 6-
- 7-
- 8-
- 9-
- 10-

SÃO PAULO Secretaria de Saúde
GOVERNO DO ESTADO
GRUPO TÉCNICO DE EDIFICAÇÕES
 Centro de Atenção Integrado em Saúde Mental Philippe Pinel
 Rua Rui Barbosa, 156 - Vila Mariana - São Paulo - SP - CEP: 04538-000
 COBERTURA DOS EDIFÍCIOS 48, 49, 50, 51, 52 E 53
 PROJETO BÁSICO DOS SISTEMAS DE INCÊNDIO
 PREVENÇÃO E COMBATE A INCÊNDIO
 U16 118
 13/2021
 2023-PC-UI6-118-008_48_49_50_51_52_53-00.DWG