


MODELO	DIMENSÃO	CARACTERÍSTICAS	MATERIAL/ACABAMENTO
P01	2.80 x 1.20	PORTA DE ALUMINIO	PORTA DE ALUMINIO COM VIDRO 50% TRANSPARENTE E 50% OPACO
P02	2.80 x 1.20	PORTA DE ALUMINIO	PORTA DE ALUMINIO COM VIDRO 50% TRANSPARENTE E 50% OPACO
LEGENDA ARQUITETURA
ALTERNATIVA EXTERNA EXPRESSA A CADENA DE TIPO
ESTRUTURA
ESQUADRIA EM TIPO DE ESQUADRIA PARA REPRODUÇÃO
BATE-VIDRO COMBADO PISO LAJE E PAREDE
REVESTIMENTO SOBRE BANDELA DE LAJOTEIRO

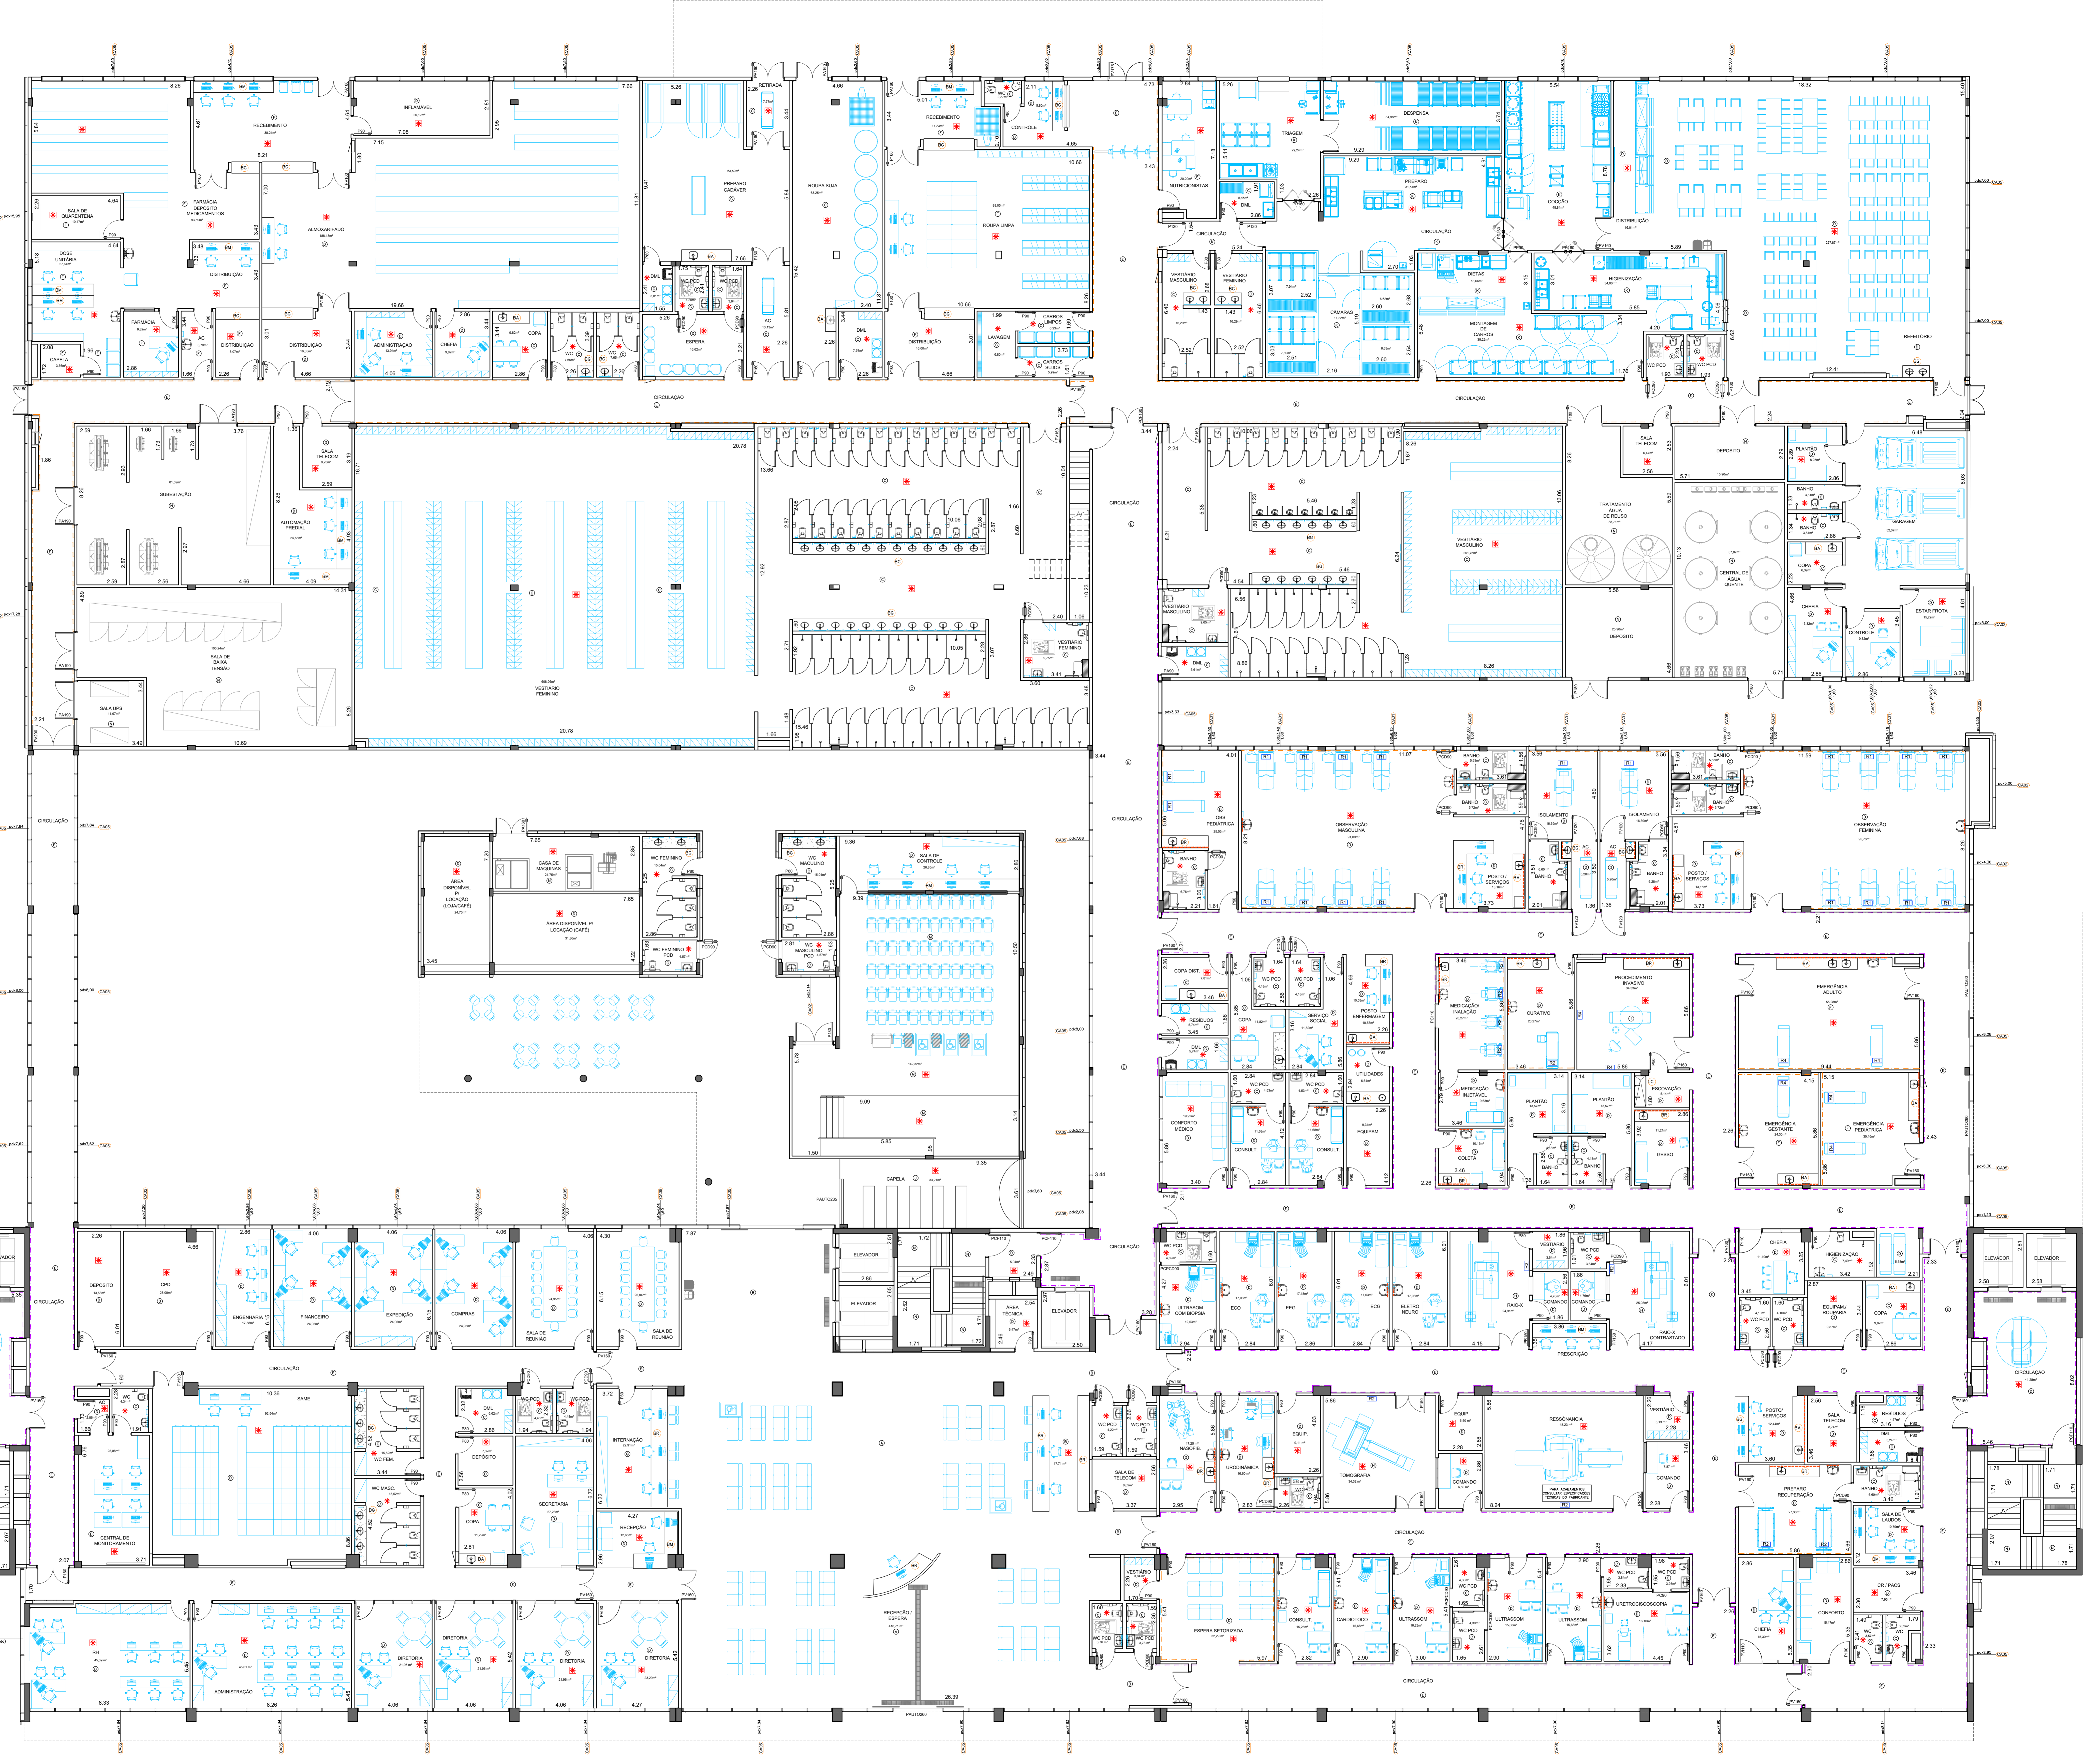

HOSPITAL REGIONAL DE ITAPETININGA	
QUADRO DE ÁREAS (m²)	
DESCRÇÃO	Área (m²)
BLOCO 01	27.267,85
TÉRREO	2.862,21
PAVIMENTO 01	2.862,21
PAVIMENTO 02	2.862,21
PAVIMENTO 03	2.862,21
PAVIMENTO 04	2.862,21
ÁTICO	69,14
MEZANINO	1.992,31
MARQUISE METÁLICA	27,82
BLOCO 02	1.512,50
TÉRREO	1.512,50
CASA DE MÁZ 01	34,49
CASA DE MÁZ 02	34,49
CASA DE MÁZ 03	34,49
MARQUISE METÁLICA	14,99
PERIFÉRICOS	234,40
CENTRAL DE GASES	18,21
PORTINHA	19,24
ARFEGO RESÍDUOS	14,42
BICICLETARIO	14,53
PAVIMENTAÇÃO	30.697,21
ARFEGO/ESTACIONAMENTO	17.919,71
ARFEGO	12.777,50
ÁREA TOTAL	30.807,21 m²

LEGENDA/ABREVIÇÕES

- AMBIENTE ATENDIDO COM VENTILAÇÃO/EXAUSTÃO MECÂNICA
- AMBIENTE CLIMATIZADO
- BANDELA DE MADEIRA REVESTIDA COM FORMICA
- BANDELA DE GESSO
- BANDELA DE REDELA SÓLIDO MINERAL (DORAL)
- BATE-VIDRO COMBADO PISO LAJE E PAREDE
- BATE-VIDRO EM PVC
- FORMICA SOBRE BANDELA DE LAJOTEIRO


NOTAS

1. CONFERIR MEDIDA DO LOCAL
2. MEDIDAS EM METRO, EXCETO ONDE INDICADO
3. AS ALVENARIAS SERÃO COTADAS NO OSSO
- 4.
- 5.
- 6.
- 7.
- 8.
- 9.
- 10.
- 11.

GOVERNO DO ESTADO DE SÃO PAULO
Secretaria de Estado da Saúde
HOSPITAL REGIONAL DE ITAPETININGA
 RUA GUARANI, S/N - ITAPETININGA - SP
 CEP: 13.270-000
 FONE: (13) 3294-1000

GRUPO TÉCNICO DE EDIFICAÇÕES
PLANTA BAIXA
 PROJETO BÁSICO DE ARQUITETURA

Arquiteto: **HENRIQUE**
 Responsável: **ARQ/02**
 Data: **17/05/2023**
 Escala: **1:50**
 Rev. **01**
 Desenhista: **RAFAEL LUIS BRAGA**
 Desenhista: **RAFAEL LUIS BRAGA**

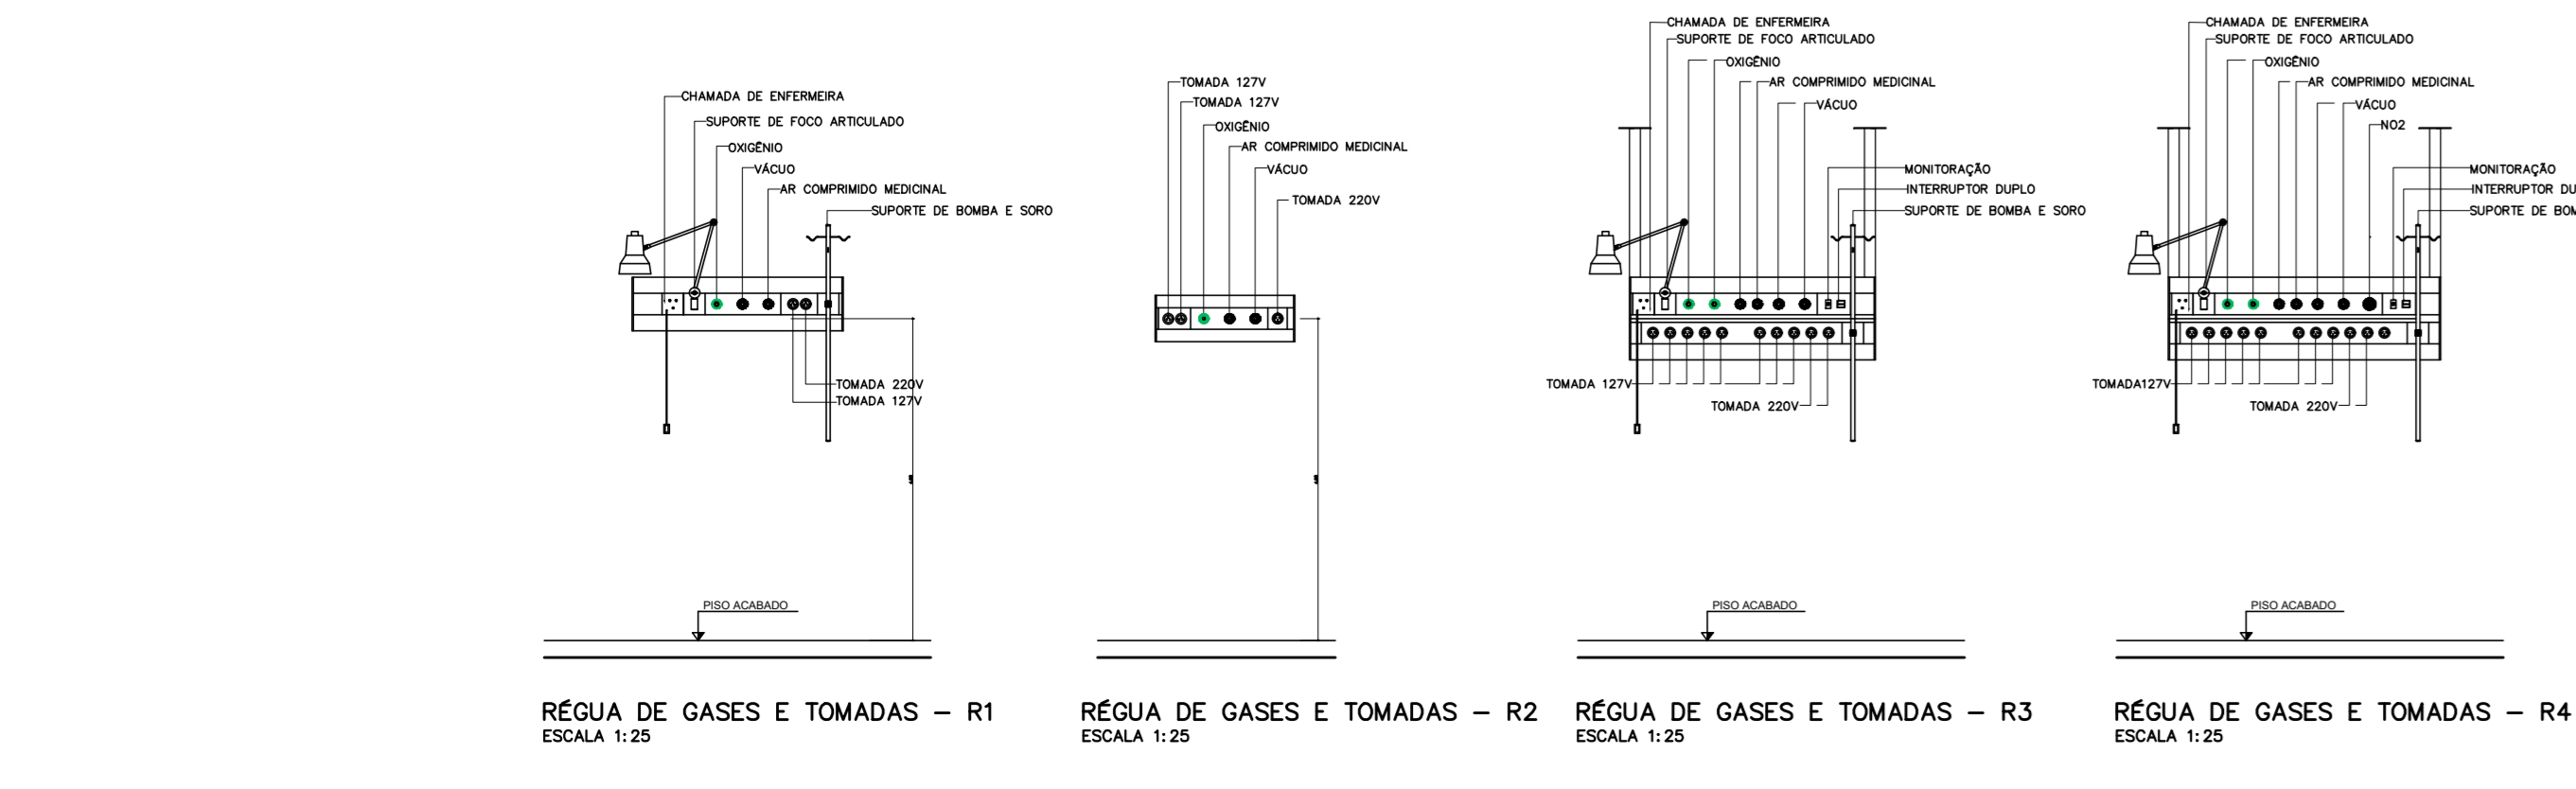

REVISÃO	EMISSÃO	INICIAL	RESPONSÁVEL	DATA
01				