


## PLANTA LAYOUT – PROPOSTA DE GASES MEDICINAIS 2º andar

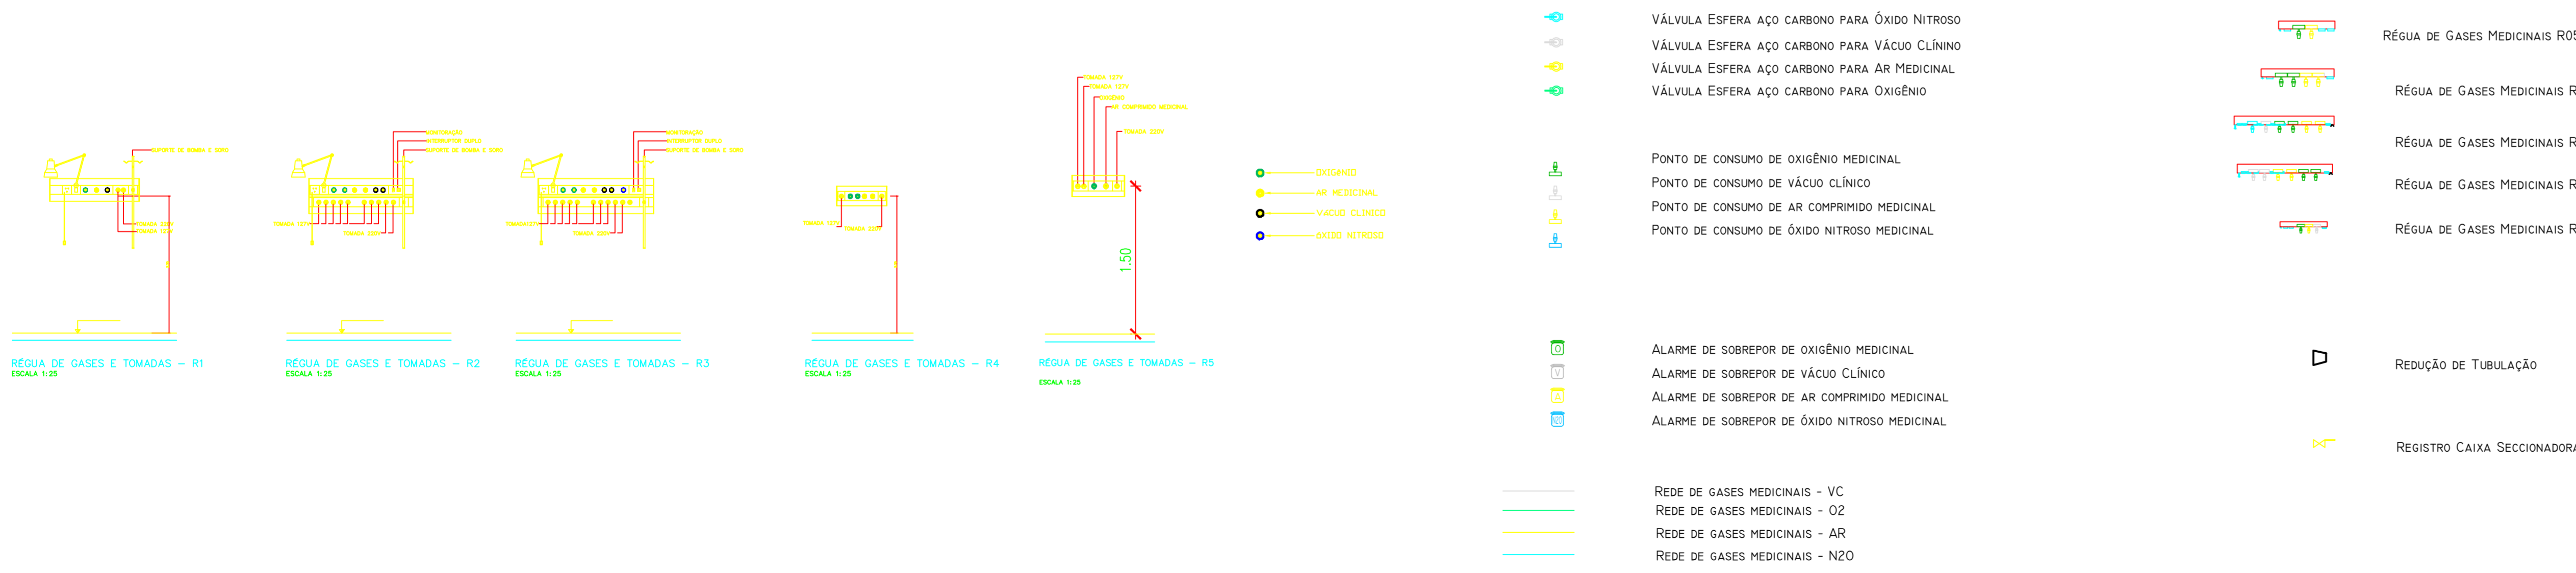

0	EMISSÃO INICIAL	C.C.	DEZ/2023
REV.	DESCRIÇÃO	RESPONSÁVEL	DATA

**GOVERNO DO ESTADO DE SÃO PAULO**  
**Secretaria de Estado da Saúde**

**HOSPITAL REGIONAL DE ITAPETINGINA**  
RUA DIAMANTE, S/N – ITAPETINGINA  
BLOCO 1 – 2º PAVIMENTO  
PLANTA BAIXA – GM

**GRUPO TÉCNICO DE EDIFICAÇÕES**  
Projeto: HRRITP - GM/03  
Título: PROJETO BÁSICO DE GASES MEDICINAIS  
Escala: 1/100  
Arq.: CAMILLO CHINGOTTE / Arq. JESSICA A. OLIVEIRA

Rev. 01: 17/100  
Rev. 02: HRRITP\_PB\_GM\_2º\_PAV\_GOO\_ROD.DWG  
Rev. 03: 06/2023

- NOTAS**
1. CONFERIR MEDIDAS NO LOCAL.
  2. MEDIDAS EM METRO, EXCETO ONDE INDICADO.
  3. AS ALVENARIAS SERÃO COTADAS NO OSSO.
  - 4.
  - 5.
  - 6.
  - 7.
  - 8.
  - 9.
  - 10.
  - 11.