


DETALHE JANELAS BANHEIROS

DETALHE VENTILAÇÃO BANHEIROS DML ou EXPURGOS

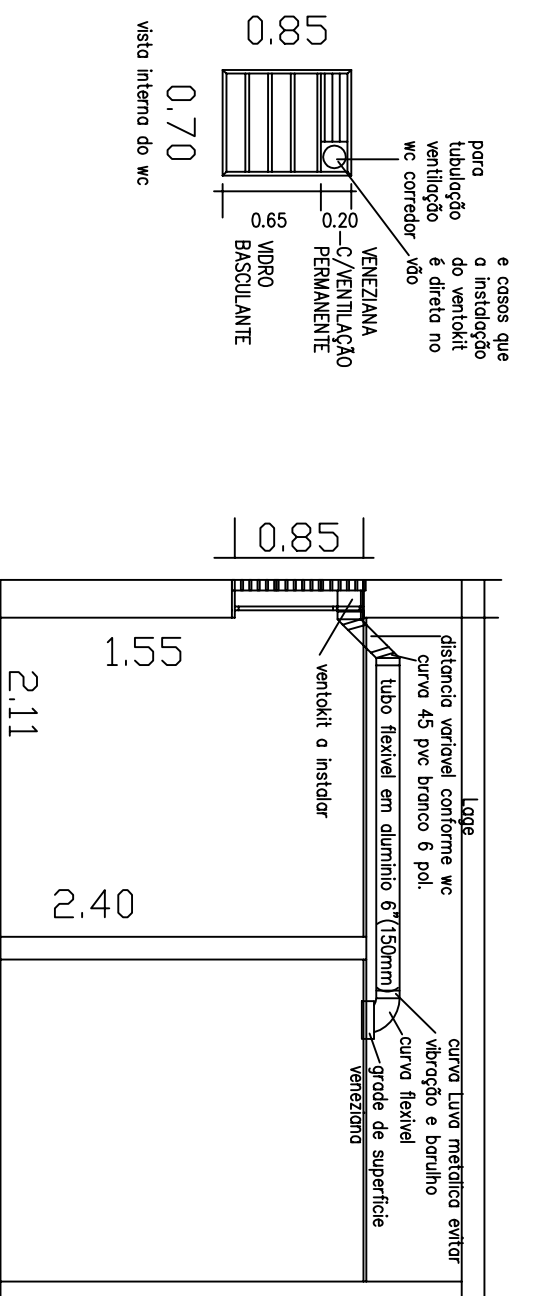

EMPRESA: SECRETARIA DE ESTADO DA SAÚDE

CENTRO DE REFERENCIA E TREINAMENTO DST / AIDS

LOCAL : Rua Santa Cruz, 81 – Vila Mariana – São Paulo – SP – cep 04121-000

telefonos : 5087-9808/5087-9807/5571-1460 Nucleo de Eng.Manut. e Projetos

OBJETO : PROJETO BASICO DE REFORMA E ADEQUAÇÃO DE ESPAÇO FISICO

PLANTA DE ARQUITETURA – DETALHE JANELA E VENTILAÇÃO BANHO.

AUTOR : ENG. PAULO A.T. UGOLINI – CREA 0601193028 FL. A01/01

ESCALA : 1:50 JAN / 2013