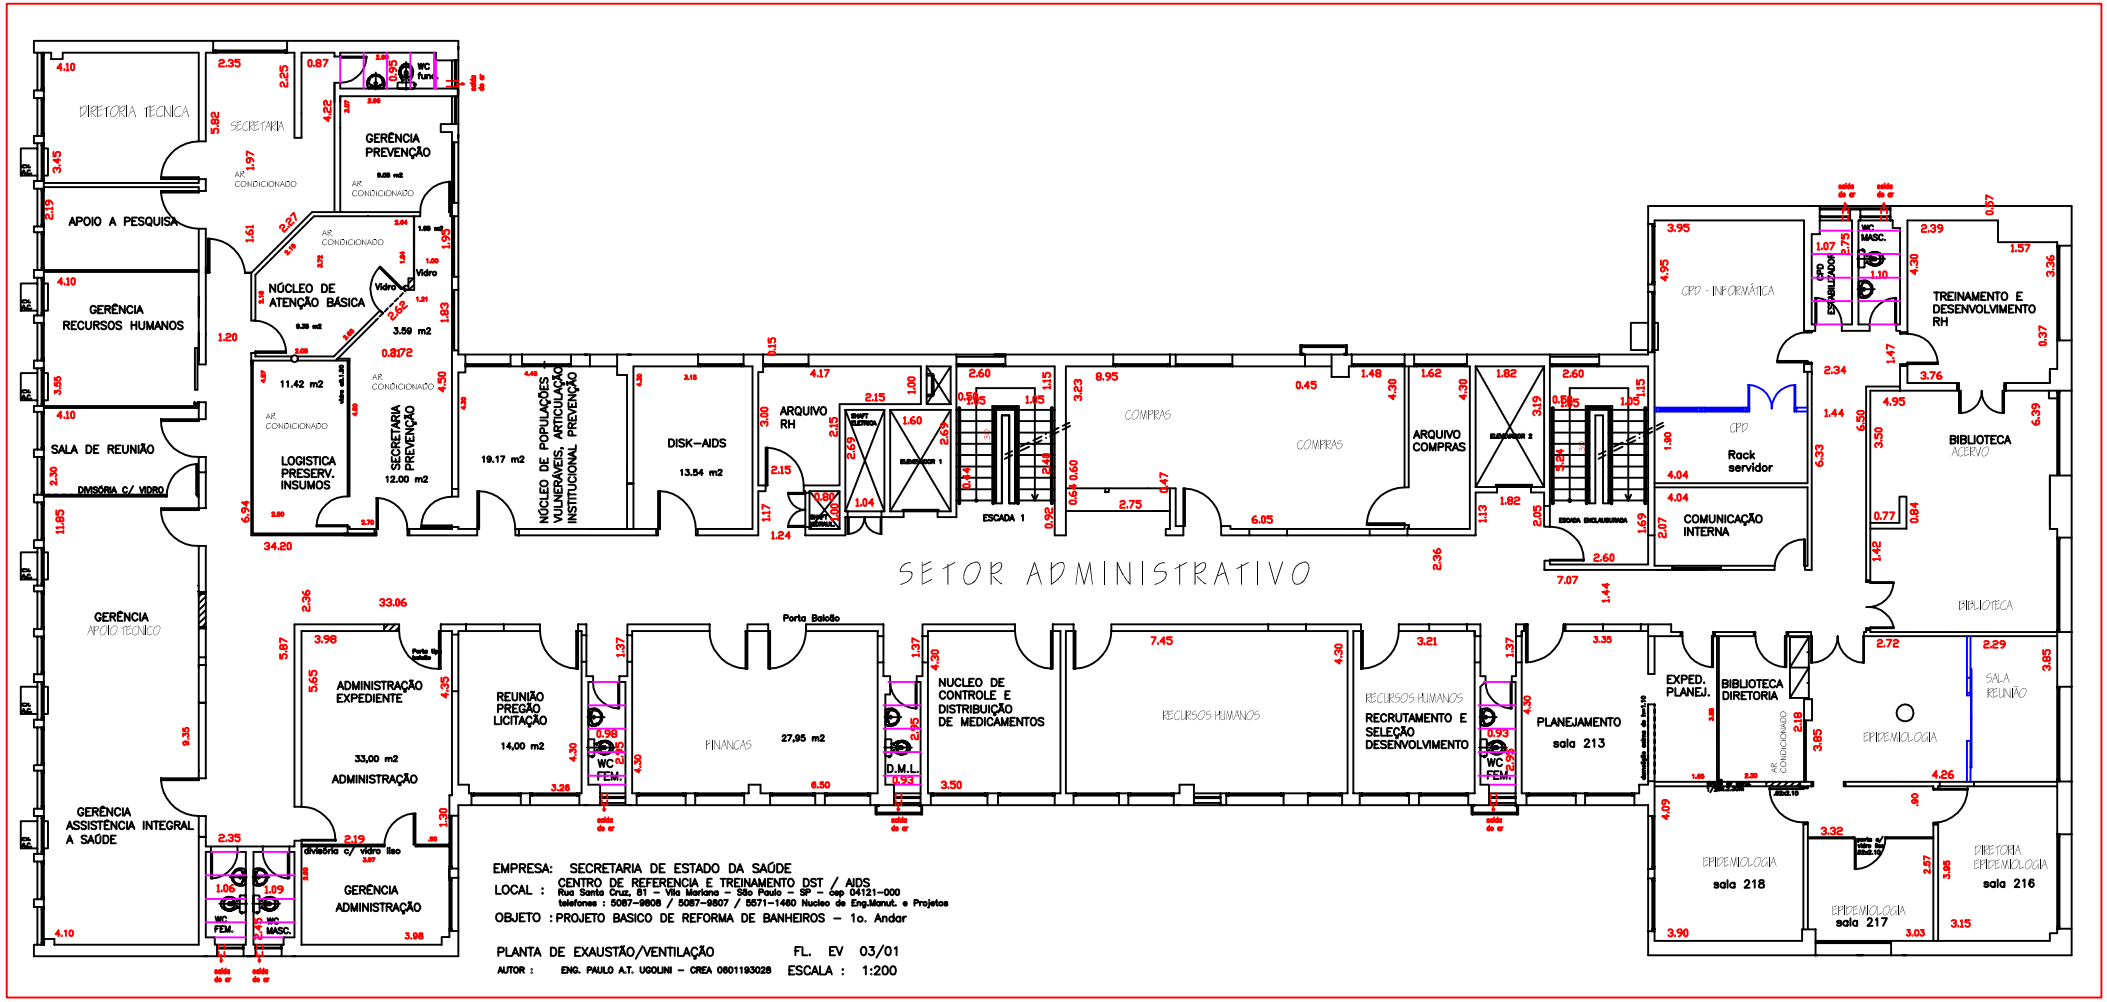
DIRETORIA TÉCNICA
SECRETARIA
GERÊNCIA PREVENÇÃO
AR CONDICIONADO
APOIO A PESQUISA
GERÊNCIA RECURSOS HUMANOS
NÚCLEO DE ATENÇÃO BÁSICA
Vidro
3.59 m2
0.8172
11.42 m2
LOGISTICA PRESERV. INSUMOS
SECRETARIA PREVENÇÃO
12.00 m2
SALA DE REUNIÃO
DIVISÓRIA C/ VIDRO
34.20
19.17 m2
NÚCLEO DE POPULAÇÕES VULNERÁVEIS, ARTICULAÇÃO INSTITUCIONAL PREVENÇÃO
DISK–AIDS
13.54 m2
ARQUIVO RH
ESCADA 1
COMPRAS
ARQUIVO COMPRAS
ELEVADOR 2
ESCADA ENCLAUSURADA
CPD - INFORMÁTICA
CPD
Rack servidor
COMUNICAÇÃO INTERNA
WC MASC.
CPD EXPANSÃO
TREINAMENTO E DESENVOLVIMENTO RH
BIBLIOTECA ACERVO
BIBLIOTECA
SALA REUNIÃO
SETOR ADMINISTRATIVO
GERÊNCIA APOIO TÉCNICO
GERÊNCIA ASSISTÊNCIA INTEGRAL A SAÚDE
ADMINISTRAÇÃO EXPEDIENTE
33,00 m2
ADMINISTRAÇÃO
GERÊNCIA ADMINISTRAÇÃO
divisória c/ vidro liso
WC FEM.
WC MASC.
REUNIÃO PREGÃO LICITAÇÃO
14,00 m2
Porta Balcão
FINANÇAS
27,95 m2
D.M.L.
NUCLEO DE CONTROLE E DISTRIBUIÇÃO DE MEDICAMENTOS
RECURSOS HUMANOS
RECRUTAMENTO E SELEÇÃO DESENVOLVIMENTO
PLANEJAMENTO
sala 213
EXPED. PLANEJ.
BIBLIOTECA DIRETORIA
EPIDEMIOLOGIA
EPIDEMIOLOGIA sala 218
EPIDEMIOLOGIA sala 217
DIRETORIA EPIDEMIOLOGIA sala 216
EMPRESA: SECRETARIA DE ESTADO DA SAÚDE
LOCAL : CENTRO DE REFERENCIA E TREINAMENTO DST / AIDS
Rua Santa Cruz, 81 – Vila Mariana – São Paulo – SP – cep 04121–000
telefones : 5087–9808 / 5087–9807 / 5571–1460 Nucleo de Eng.Manut. e Projetos
OBJETO : PROJETO BASICO DE REFORMA DE BANHEIROS – 1o. Andar
PLANTA DE EXAUSTÃO/VENTILAÇÃO FL. EV 03/01
AUTOR : ENG. PAULO A.T. UGOLINI – CREA 0601193028 ESCALA : 1:200