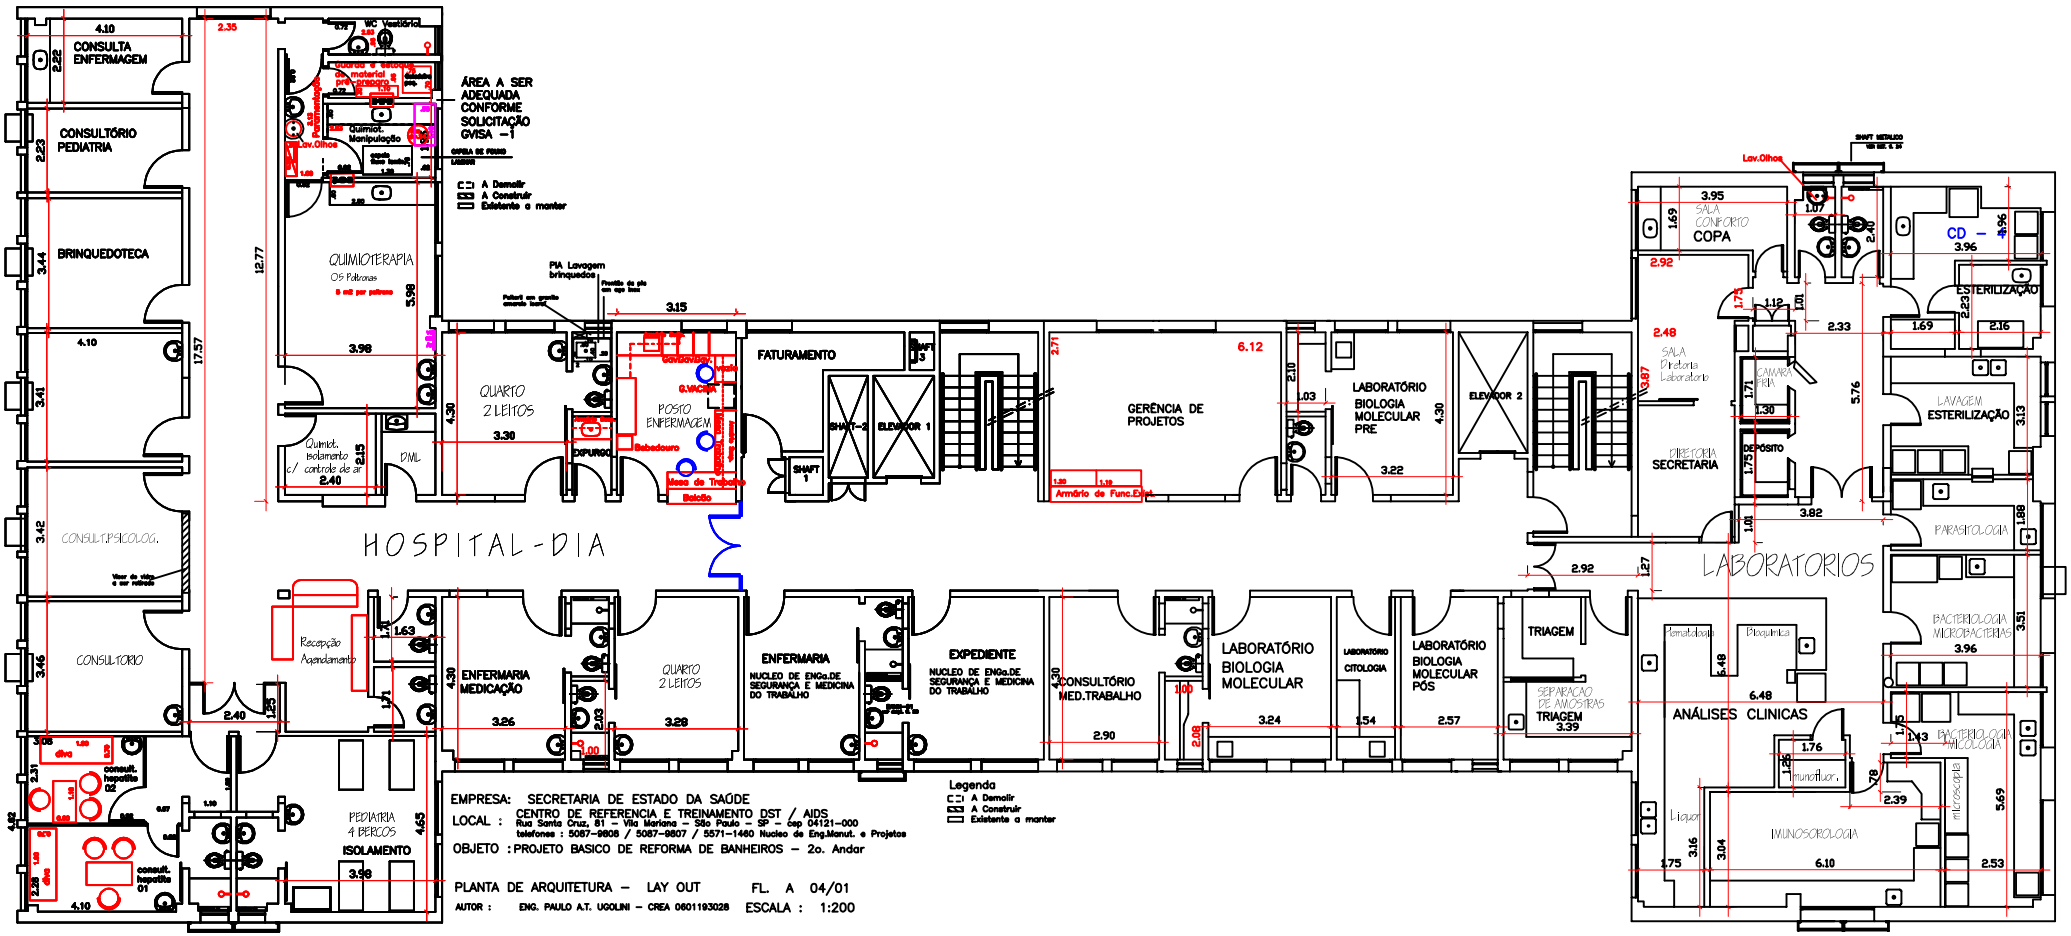

EMPRESA: SECRETARIA DE ESTADO DA SAÚDE

LOCAL : CENTRO DE REFERENCIA E TREINAMENTO DST / AIDS
Rua Santa Cruz, 81 – Vila Mariana – São Paulo – SP – cep 04121-000
telefones : 5087-9808 / 5087-9807 / 5571-1460 Nucleo de Eng.Manut. e Projetos

OBJETO : PROJETO BASICO DE REFORMA DE BANHEIROS – 2o. Andar

PLANTA DE ARQUITETURA – LAY OUT FL. A 04/01

AUTOR : ENG. PAULO A.T. UGOLINI – CREA 0601193028 ESCALA : 1:200