


1A
PLANTA LAYOUT BLOCO INFRAESTRUTURA
ESC 1:100

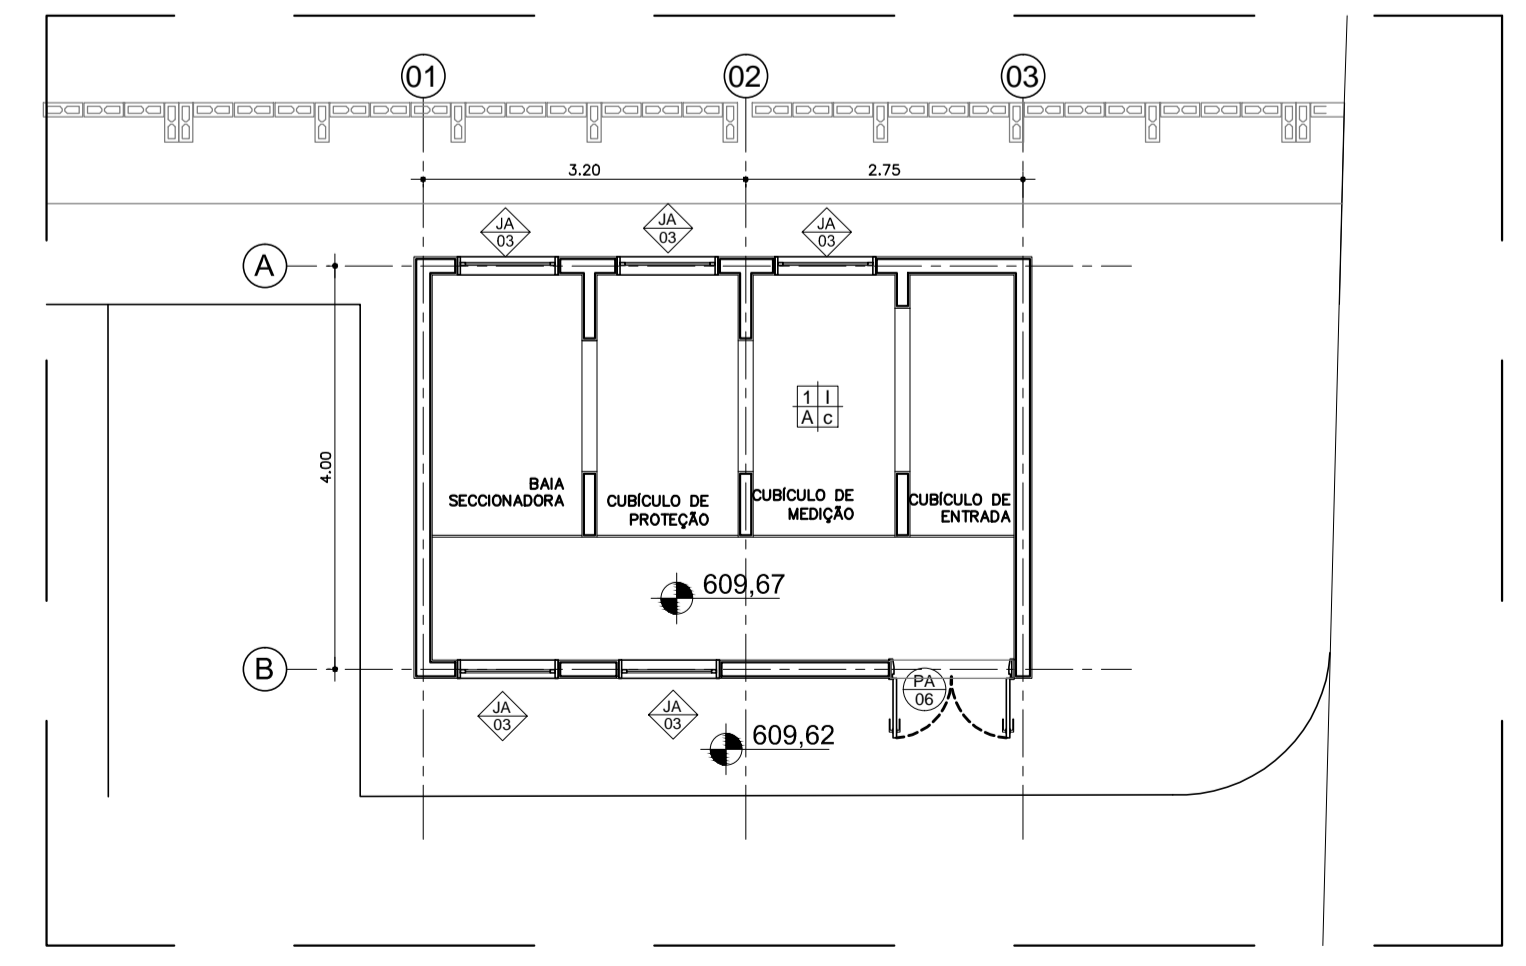

PLANTA LAYOUT CABINE PRIMÁRIA
ESC 1:75

TABELA DE ACABAMENTOS

- PISO**
- 1 PISO DE CONCRETO DESEMPENADO E ALISADO
 - 2 PISO CERÂMICO PORCELANATO EM PLACAS DE 60 X 60 cm. ACABAMENTO ANTI-DERRAPANTE.
 - 3 MANTA VINÍLICA FLEXÍVEL COM ESPESURA DE 2,0MM. PARA TRÁFEGO INTENSO. JUNTAS TRATADAS COM SOLDA EM PVC. REF. TARKETT FADEMAC OU SIMILAR. VER DESENHO DE PAGINAÇÃO DE PISO.
 - 4 PISO CERÂMICO, PLACAS 40 X 40 cm. BRANCO ACETINADO. REF. ELIANE OU SIMILAR
 - 5 PISO CERÂMICO EXTRUDADO ALTA RESISTENCIA. PLACAS 30 X 18 cm. REF. GAIL OU SIMILAR
 - 6 MANTA VINÍLICA CONDUTIVA, ALTO TRÁFEGO, FLEXÍVEL E HOMOGÊNEA, CONSTITUÍDA POR LIGA TERMOPLÁSTICA HOMOGÊNEA COMPOSTA POR RESINA VINÍLICA, FIBRAS DE CARBONO E PIGMENTOS. ESPESURA DE 2,0MM. MODELO TORO EL. REF. TARKETT FADEMAC OU SIMILAR. (VER DESENHO DE PAGINAÇÃO).
- RODAPÊ**
- I RODAPÊ EM CIMENTO NIVELADO E QUEIMADO
 - II RODAPÊ CERÂMICO PORCELANATO ANTI DERRAPANTE. H= 10 cm DE ALTURA. REF. ELIANE OU SIMILAR.
 - III RODAPÊ VINÍLICO BOLEADO TIPO HOSPITALAR. H=7,0 cm DE ALTURA, EM NÍVEL. A SER EXECUTADO COM A PRÓPRIA MANTA, CONFORME ESPECIFICAÇÃO DO FABRICANTE. REF. TARKETT FADEMAC OU SIMILAR.
 - IV RODAPÊ VINÍLICO CONDUTIVO BOLEADO TIPO HOSPITALAR. H=7,0 cm DE ALTURA, EM NÍVEL. A SER EXECUTADO COM A PRÓPRIA MANTA, CONFORME ESPECIFICAÇÃO DO FABRICANTE. REF. TARKETT FADEMAC OU SIMILAR.
 - V RODAPÊ CERÂMICO EXTRUDADO. MESMA REFERENCIA PISO 5. H= 12 cm DE ALTURA. REF. GAIL OU SIMILAR.
 - VI RODAPÊ CERÂMICO BRANCO ACETINADO. H= 10 cm DE ALTURA. REF. ELIANE OU SIMILAR.
- PAREDE**
- A BASE CHAPISCO E EMBOÇO PARA PINTURA ACRÍLICA. ACABAMENTO ACETINADO LAVÁVEL. REF. SHERWIN WILLIAMS OU SIMILAR.
 - B BASE CHAPISCO E EMBOÇO PARA PINTURA ACRÍLICA. ACABAMENTO ACETINADO LAVÁVEL. LINHA HOSPITALAR PAREDES E TETO. REF. SHERWIN WILLIAMS OU SIMILAR.
 - C REVESTIMENTO CERÂMICO ACETINADO. 25 X 33,5 cm. ATÉ O TETO. REF. ELIANE OU SIMILAR
 - D PINTURA EPOXI HIDROREPELÊNTE. ACABAMENTO SEMI-BRILHO. REF. INTERNACIONAL TINTAS OU SIMILAR.
 - E PINTURA LATEX ACRÍLICA. ACABAMENTO ACETINADO LAVÁVEL. LINHA HOSPITALAR PAREDES E TETO. REF. SHERWIN WILLIAMS OU SIMILAR. (PREVER PROTEÇÃO RADIOLOGIA COM MASSA BARITADA).
- TETO**
- a FORRO EM PLACAS DE GESSO MODULAR REMOVÍVEL REVESTIDO COM PELÍCULA DE PVC 62,5 X 62,5 cm.
 - b FORRO DE GESSO MONOLÍTICO ACARTONADO COM PINTURA LATEX ACRÍLICA NA COR BRANCA
 - c PINTURA ACRÍLICA SOBRE LAJE
 - d FORRO COM PROTEÇÃO ACÚSTICA

LEGENDA DE INDICADORES

- (PA) INDICADOR DE PORTA DE MADEIRA
- (PA) INDICADOR DE PORTA DE ALUMÍNIO
- (PE) INDICADOR DE PORTA DE CORTA FOGO
- (JA) INDICADOR DE JANELAS DE ALUMÍNIO OU FERRO
- (SA) IND. DE BANCADAS DE AÇO INOX
- (BM) IND. DE BANCADAS DE MADEIRA REVESTIDA COM FÓRMICA
- (DT) IND. DE BANCADAS DE GRANITO
- (AM) INDICADOR DE AMPLIAÇÃO DE ÁREAS MOLHADAS
- (NT) INDICADOR DE NOTAS DE PROJETO
- (TV) INDICADOR DE PAVIMENTO E NÚMERO DE AMBIENTE

LEGENDA

- ALVENARIA A CONSTRUIR
- BATE-MACAS TIPO CORRIMÃO
- BATE-CAMAS DE PAREDE
- CERÂMICA 7,5 X 7,5cm
- PAREDE COM PROTEÇÃO CONTRA FOGO

LEGENDA DE NUMERAÇÃO DAS FOLHAS

SÉRIE 00 - IMPLANTACÃO E PLANTAS DE ALVENARIA	SÉRIE 00 - DETALHAMENTO DE CARRILHOS
SÉRIE 00 - PLANTAS DE LAYOUT	SÉRIE 00 - DETALHAMENTO DE BANCADAS
SÉRIE 00 - PLANTAS DE PAGINAÇÃO DE FORRO	SÉRIE 00 - DETALHAMENTO DE ÁREAS MOLHADAS
SÉRIE 00 - PLANTAS DE PAGINAÇÃO DE PISO	SÉRIE 00 - DETALHAMENTO DE JANELAS
SÉRIE 00 - CORTES E FACHANHAS	SÉRIE 00 - DETALHAMENTO DE PORTAS

OBSERVAÇÕES GERAIS:

- Todas as medidas em metros exceto onde indicado;
- Antes da execução, conferir todas as medidas no local;
- Não tomar medidas em escala na planta;
- Toda interferência necessária em alvenaria existente deve ter as medidas confirmadas no local e confrontadas com as medidas fornecidas em projeto executivo podendo haver necessidade de ajustes;
- Em caso de reformas, recuperar as áreas que sofrerem danos causados pela intervenção. Principalmente pintura, pisos e jardins. Em cada caso, conferir o padrão existente no local;
- Considerar 10 cm de boneca nas portas PNE e 5cm nas demais;
- Demais especificações em Memorial Descritivo de Arquitetura.

REV.	DESCRIÇÃO	RESPONSÁVEL	DATA
05	REVISÃO GERAL		ABRIL/2018
04	INDICAÇÕES ELEVACIONES		NOV./2016
03	REVISÃO COM ESTRUTURA		AGO/2016
02	POSIÇÃO TANQUES		JULHO/2016
01	REVISÃO GERAL		JUNHO/2016
00	EMIÇÃO INICIAL		MAI/2015

PROJETO EXECUTIVO

construção:



Simétrica
Simétrica Engenharia Ltda.
Rua São João, 18 - Centro
São Paulo - SP - CEP: 01020-20
Fone: (11) 3112-1122 / Fax: (11) 3112-2143
E-mail: simetrica@simetrica.com.br



arkhitekton ASSOCIADOS
Tel./Fax: 3000 (11) 40141025
E-mail: arkhitekton@arkhitekton.com.br
www.arkhitekton.com.br

Secretaria de Estado da Saúde

**GOVERNO DO ESTADO
SÃO PAULO**

HOSPITAL DE BEBEDOURO
AVENIDA AMÉLIA BERNARDINO CUTRALE - BEBEDOURO - SP

BLOCO INFRAESTRUTURA - PLANTAS

LAYOUT

00000 DO EMPREO	FIGURA
H-000	FL-006
ÁREA	ESCALA
	1:75
ARQUIVO	DATA
HB_BLO3_LAY_EXE_200_REV_05-R00	ABRIL/2018

PROJETO DO SITE: **Arg. ADHEMAR DIZIOLI FERNANDES**
PROJETO DO PISO: **Arg. CAMILO CHINGOTTE**
PROJETO DO TETO: **Arg. M. CRISTINA GOMES JOTTEN**