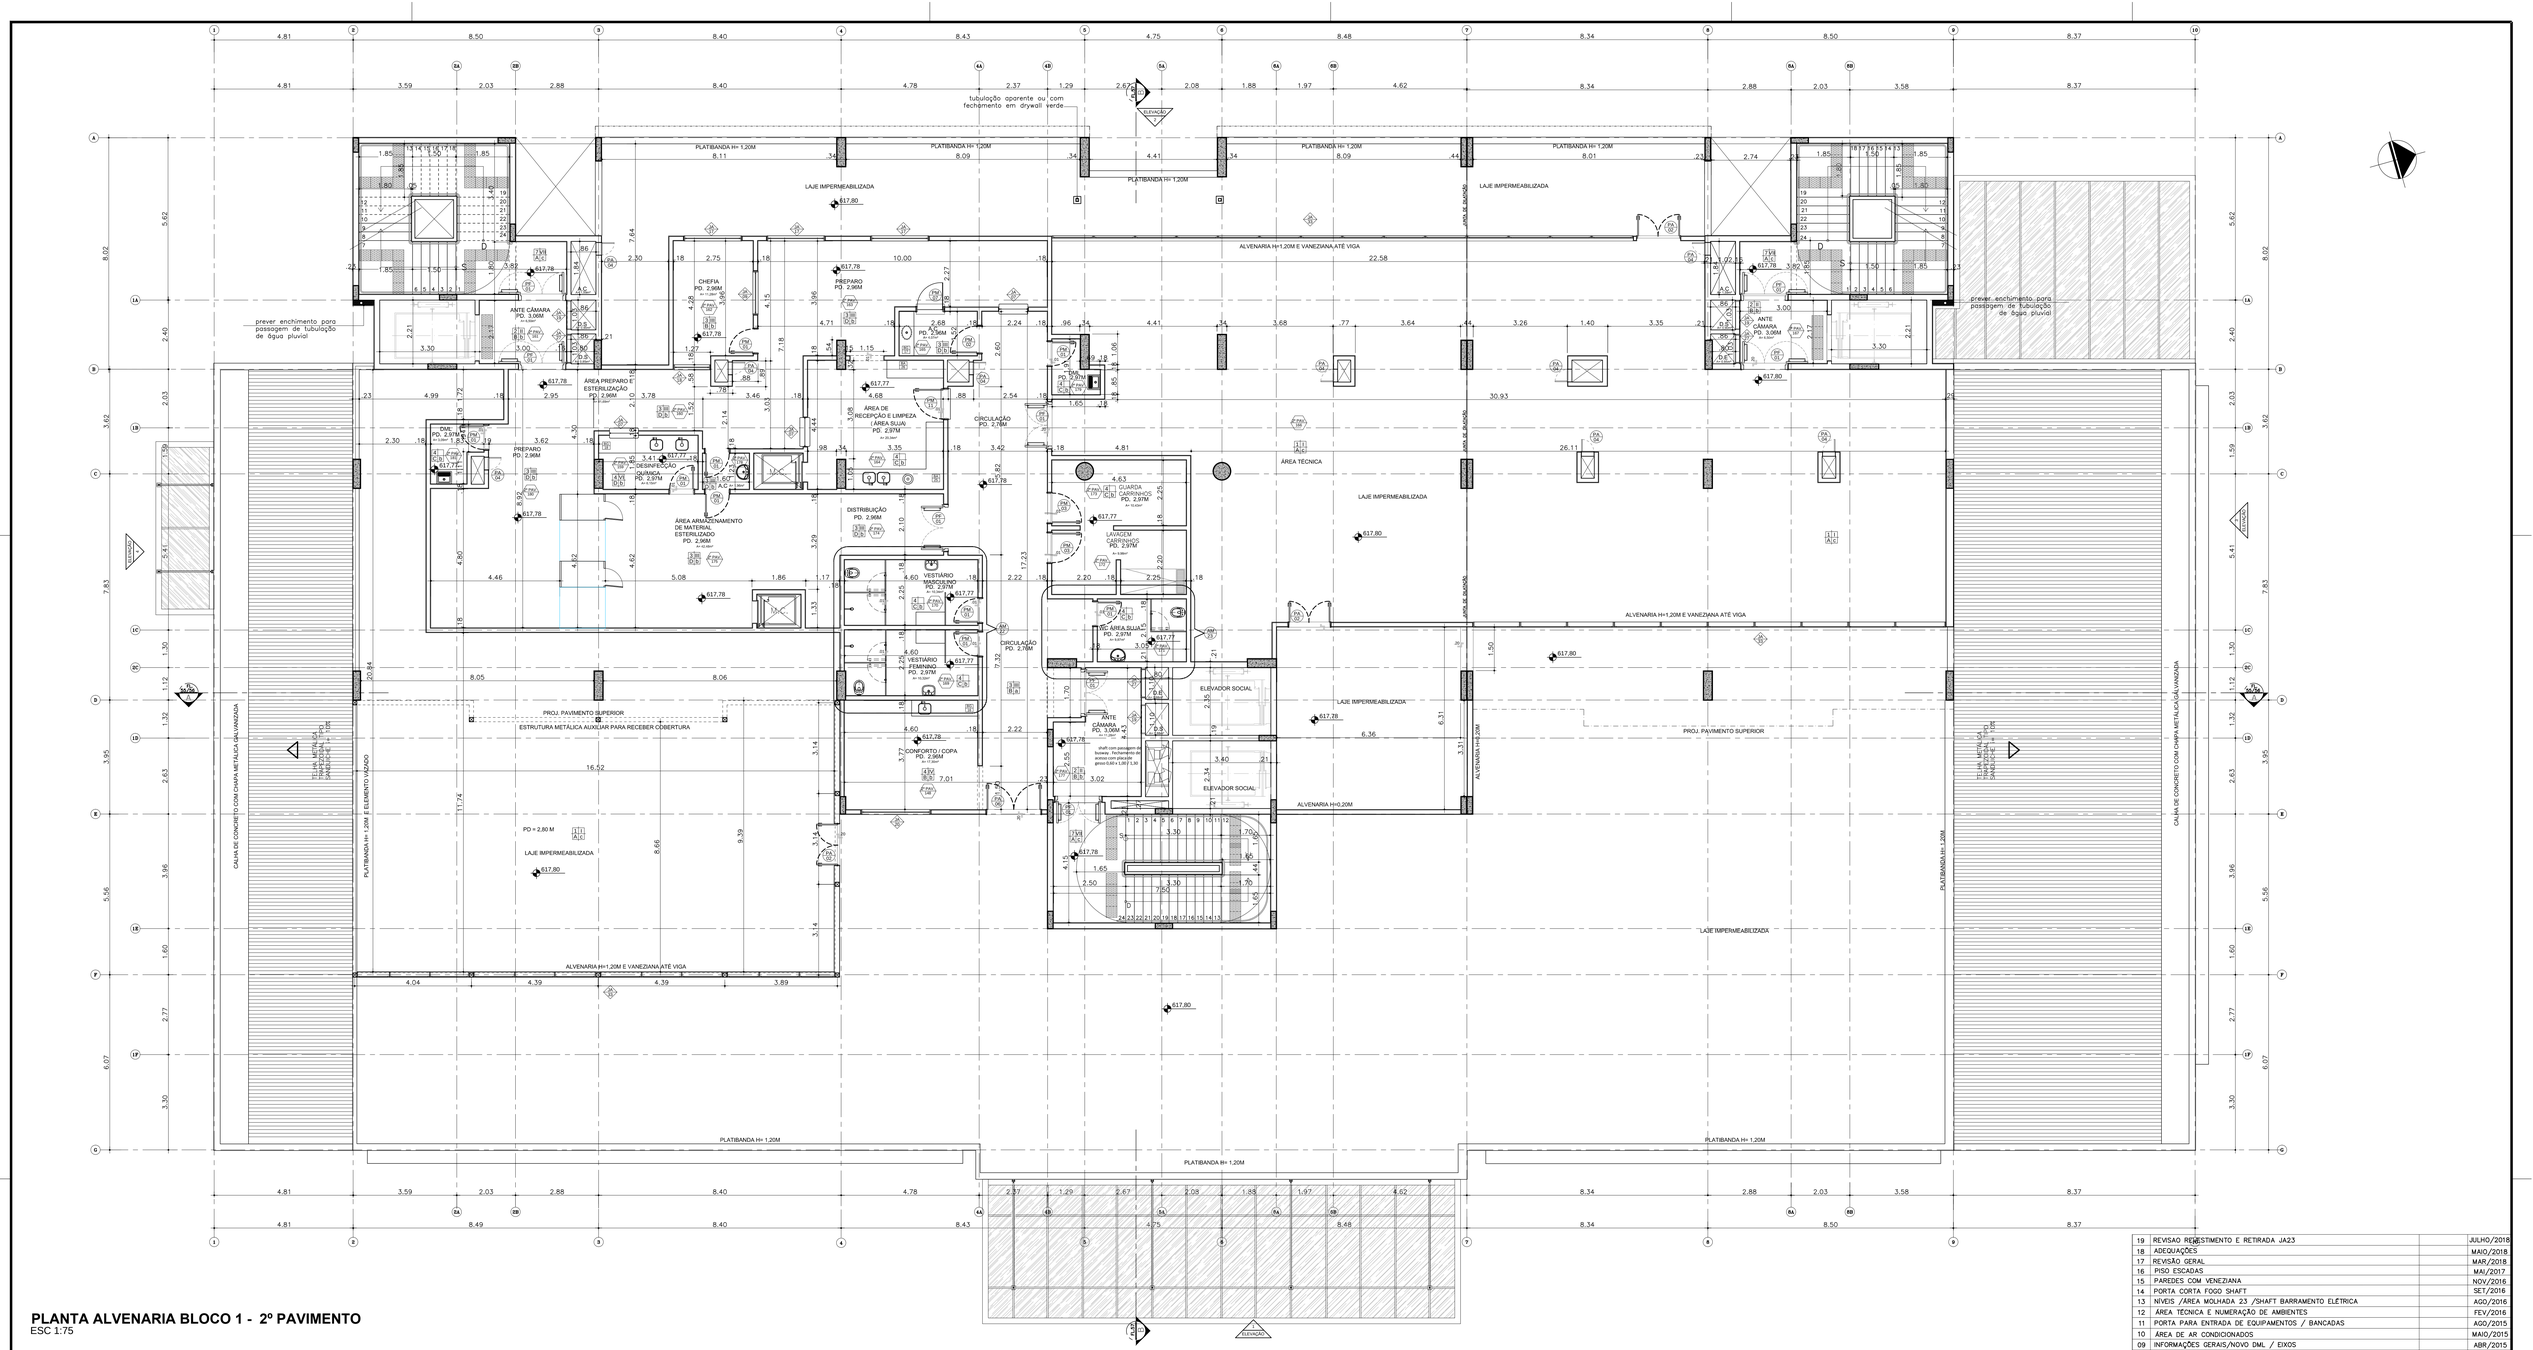

PLANTA ALVENARIA BLOCO 1 - 2º PAVIMENTO

ESC 1:75

TABELA DE ACABAMENTOS

PISO

1 PISO DE CONCRETO ARMADO DESEMPENADO E ALISADO
2 PISO CERÂMICO PORCELANATO ,EM PLACAS DE 60 X 60 cm, ACABAMENTO ANTI-DERRAPANTE.
3 MANTA VINÍLICA FLEXÍVEL COM ESPESSURA DE 2,0MM. PARA TRÁFEGO INTENSO, JUNTAS TRATADAS COM SOLDA EM PVC, REF. TARKETT FADEMAC OU SIMILAR, VER DESENHO DE PAGINAÇÃO DE PISO.
4 PISO CERÂMICO, PLACAS 40 x 40 cm, BRANCO ACETINADO, REF. ELIANE OU SIMILAR
5 PISO CERÂMICO EXTRUDADO ALTA RESISTENCIA, PLACAS 30 x 18 cm, REF. GAIL OU SIMILAR
6 MANTA VINÍLICA CONDUTIVA, ALTO TRÁFEGO, FLEXÍVEL E HOMOGÊNEA, CONSTITUÍDA POR LIGA TERMOPLÁSTICA HOMOGÊNEA COMPOSTA POR RESINA VINÍLICA, FIBRAS DE CARBONO E PIGMENTOS, ESPESSURA DE 2,0MM. MODELO TORO EL, REF. TARKETT FADEMAC OU SIMILAR. (VER DESENHO DE PAGINAÇÃO).
7 PISO EM GRANITO LEVIGADO CINZA ANDORINHA

RODAPÉ

I RODAPÉ EM CIMENTADO NIVELADO E QUEIMADO
II RODAPÉ CERÂMICO PORCELANATO ANTI DERRAPANTE, H= 10 cm DE ALTURA, REF. ELIANE OU SIMILAR.
III RODAPÉ VINÍLICO BOLEADO TIPO HOSPITALAR, H=7,0 cm DE ALTURA, EM NÍVEL, A SER EXECUTADO COM A PRÓPRIA MANTA, CONFORME ESPECIFICAÇÃO DO FABRICANTE. REF. TATKETT FADEMAC OU SIMILAR.
IV RODAPÉ VINÍLICO CONDUTIVO BOLEADO TIPO HOSPITALAR, H=7,0 cm DE ALTURA, EM NÍVEL, A SER EXECUTADO COM A PRÓPRIA MANTA, CONFORME ESPECIFICAÇÃO DO FABRICANTE. REF. TATKETT FADEMAC OU SIMILAR.
V RODAPÉ CERÂMICO EXTRUDADO, MESMA REFERENCIA PISO 5, H= 12 cm DE ALTURA, REF. GAIL OU SIMILAR.
VI RODAPÉ CERÂMICO BRANCO ACETINADO H= 10 cm DE ALTURA, REF. ELIANE OU SIMILAR.
VII RODAPÉ EM GRANITO LEVIGADO CINZA ANDORINHA H= 10 cm DE ALTURA,

PAREDE

A BASE CHAPISCO E EMBOÇO PARA PINTURA ACRÍLICA, ACABAMENTO ACETINADO LAVÁVEL, REF. SHERWIN WILLIANS OU SIMILAR.
B BASE CHAPISCO E EMBOÇO PARA PINTURA ACRÍLICA, ACABAMENTO ACETINADO LAVÁVEL, LINHA HOSPITALAR PAREDES E TETO, REF. SHERWIN WILLIANS OU SIMILAR.
C REVESTIMENTO CERÂMICO ACETINADO, 25 X 33,5 cm, ATÉ O TETO, REF. ELIANE OU SIMILAR
D PINTURA EPÓXI HIDROSSOLUVEL , ACABAMENTO SEMI-BRILHO, REF. INTERNACIONAL TINTAS OU SIMILAR.
E PINTURA LATEX ACRÍLICA, ACABAMENTO ACETINADO,LAVÁVEL, LINHA HOSPITALAR PAREDES E TETO, REF. SHERWIN WILLIANS OU SIMILAR. (PREVER PROTEÇÃO RADIOLÓGIA COM MASSA BARITADA).

TETO

a FORRO EM PLACAS DE GESSO MODULAR REMOVÍVEL REVESTIDO COM PELÍCULA DE PVC 62,5 x 62,5 cm,
b FORRO DE GESSO MONOLÍTICO ACARTONADO COM PINTURA LÁTEX ACRÍLICA NA COR BRANCA
c PINTURA ACRÍLICA SOBRE LAJE
d FORRO DE GESSO MONOLÍTICO ACARTONADO COM PINTURA LÁTEX ACRÍLICA NA COR BRANCA COM PROTEÇÃO ACÚS

.EGENDA DE INDICADORES

- PM/00 INDICADOR DE PORTA DE MADEIRA
- PA/00 INDICADOR DE PORTA DE ALUMÍNIO
- PF/00 INDICADOR DE PORTA DE CORTA FOGO
- JA/00 INDICADOR DE JANELAS DE ALUMÍNIO OU FERRO
- BA/00 IND. DE BANCADAS DE AÇO INOX
- BM/00 IND. DE BANCADAS DE MADEIRA REVESTIDA COM FÓRMICA
- BG/00 IND. DE BANCADAS DE GRANITO
- AM/00 INDICADOR DE AMPLIAÇÃO DE ÁREAS MOLHADAS
- TEB/00 INDICADOR DE PAVIMENTO E NÚMERO DE AMBIENTE

LEGENDA DE NUMERAÇÃO DAS FOLHAS

SÉRIE 100 - IMPLANTAÇÃO E PLANTAS DE ALVENARIAS	SÉRIE 600 - DETALHAMENTO DE CAIXILHOS
SÉRIE 200 - PLANTAS DE LAYOUT	SÉRIE 700 - DETALHAMENTO DE BANCADAS
SÉRIE 300 - PLANTAS DE PAGINAÇÃO DE FORRO	SÉRIE 800 - DETALHAMENTO DE ÁREAS MOLHADAS
SÉRIE 400 - PLANTAS DE PAGINAÇÃO DE PISO	SÉRIE 900 - DETALHES GERAIS
SÉRIE 500 - CORTES E FACHADAS	

LEGENDA

- ALVENARIA A CONSTRUIR
- BATE-MACAS TIPO CORRIMÃO
- BATE-CAMAS DE PAREDE
- CERÂMICA 7,5 X 7,5cm
- PAREDE COM PROTEÇÃO CONTRA FOGO
- PAREDE DE DRYWALL A SER FECHADA DEPOIS DE INTALAÇÃO DE EQUIPAMENTO PARA EXAME

OBSERVAÇÕES GERAIS:

- Todas as medidas em metros exceto onde indicado;
- Antes da execução, conferir todas as medidas no local;
- Não tomar medidas em escala no planta;
- Toda interferência necessária em alvenaria existente deve ser as medidas confirmadas no local e confrontadas com as medidas fornecidas em projeto executivo podendo haver necessidade de ajustes;
- Em caso de reformas, recuperar as áreas que sofrerem danos causados pela intervenção. Principalmente pintura, pisos e jardins. Em cada caso, conferir o padrão existente no local;
- Considerar 10 cm de boneca nas portas PNE e 5cm nas demais
- Demais especificações em Memorial Descritivo de Arquitetura.

Lista de Ambientes Hospital Geral de Bebedouro - Bloco 1

Arquitetura	
2º PAVIMENTO	
Nº	AMBIENTE
159	DESINFECÇÃO QUIMICA
160	ÁREA LIMPA
161	ANTE CAMARA
162	CHEFIA
163	PREPARO
164	RECEPÇÃO E LAVAGEM E DESINFECÇÃO (ÁREA SUJA)
165	ANTE CAMARA
166	ÁREA TECNICA
167	ANTE CAMARA
168	CONFORTO / COPA
169	VESTIARIO FEMININO
170	VESTIARIO MASCULINO
171	W.C ÁREA SUJA
172	LAVAGEM DE CARRINHO
173	GUARDA DE CARRINHO
174	DISTRIBUIÇÃO
175	ARMAZENAMENTO DE MATERIAIS ESTERILIZADOS
176	ESTERILIZAÇÃO
177	ANTE CAMARA
178	ANTE CAMARA
179	DML
180	PREPARO
181	DML

DETALHE IMPERMEABILIZAÇÃO ASFÁLTICA P/ COBERTURAS C/ ARGAM. DE PROT.

ESC. 1:2

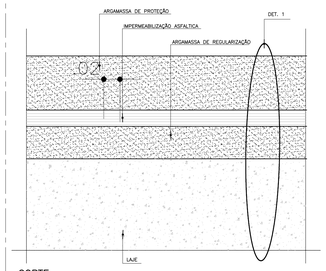

CORTE
ESCALA 1:2

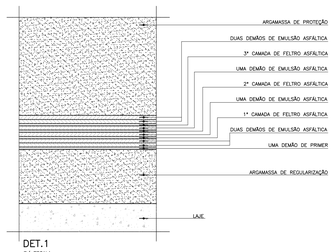

DET.1
S/ ESCALA

DETALHE IMPERMEABILIZAÇÃO

ESC. 1:5

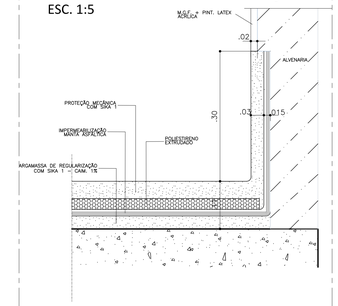

REV.	DESCRIÇÃO	RESPONSÁVEL	DATA
19	REVISAO REVESTIMENTO E RETIRADA JA23		JULHO/2018
18	ADEQUAÇÕES		MAIO/2018
17	REVISÃO GERAL		MAR/2018
16	PISO ESCADAS		MAI/2017
15	PAREDES COM VENEZIANA		NOV/2016
14	PORTA CORTA FOGO SHAFT		SET/2016
13	NÍVEIS /ÁREA MOLHADA 23 /SHAFT BARRAMENTO ELÉTRICA		AGO/2016
12	ÁREA TÉCNICA E NUMERAÇÃO DE AMBIENTES		FEV/2016
11	PORTA PARA ENTRADA DE EQUIPAMENTOS / BANCADAS		AGO/2015
10	ÁREA DE AR CONDICIONADOS		MAIO/2015
09	INFORMAÇÕES GERAIS/NOVO DML / EIXOS		ABR/2015
08	ÁREA PARA MÁQUINAS AR CONDICIONADO		MAR/2015
07	INDICAÇÃO AM 23		FEV/2015
06	DUCHAS HIGIÊNICAS / RALOS		JAN/2015
05	REVISÃO ESTRUTURA E COTAS DE NÍVEL		NOV/2014
04	DUTOS DE BOMBEIRO E AR CONDICIONADO		NOV/2014
03	POSIÇÃO E QUANTIDADE DE ELEVADORES		OUT/2014
02	PORTAS ANTE CÂMARA E ELEVADORES		OUT/2014
01	REVISÃO GERAL AMBIENTES E ESCADAS		OUT/2014
00	EMISSÃO INICIAL		JUL/2014

PROJETO EXECUTIVO

CONSTRUÇÃO:

Simétrica
Simétrica Engenharia Ltda.
Rua João Adolfo, 118 - cj.506
São Paulo - SP - CEP: 01050-020
Tel./Fax: (11) 3052.6644 / 3052.7242
Email - simetrica@simetrica.com.br

arkhitektōn ASSOCIADOS
Tel./Fax XXX (11) 40141025
E-mail: arkhitekton@arkhitekton.com.br
www.arkhitekton.com.br

Secretaria de Estado da Saúde

GOVERNO DO ESTADO SÃO PAULO

GRUPO TÉCNICO DE EDIFICAÇÕES
Av. Dr. Enéas Carvalho de Aguiar, nº.188, 3ºandar
São Paulo-SP Cep 05403-000
Tel. (11)3066 8420 Fax (11)3066 8482

HOSPITAL DE BEBEDOURO

NOME DO EMPREENDIMENTO: AVENIDA AMÉLIA BERNARDINO CUTRALE - BEBEDOURO - SP

NOME DO PROJETO: BLOCO 01 - PLANTAS

ALVENARIA 2º PAVIMENTO

CÓDIGO DO DESENHO: H-000	PRANCHA: FL-010
ESCALA: 1:75	DATA: JULHO/2018

ARQUIVO: HB_BL01_2PAV_EXE_ARQ_100_REV19-R00

DESENHO DE ACORDO COM: ARQ. M. CRISTINA GOMES JOTTEN

DESENHO ELABORADO POR:
ARQ. ROMEMAR DIZIOLI FERNANDES
ARQ. ALTHEIR
DPA. CAMILO CHINGOTTE