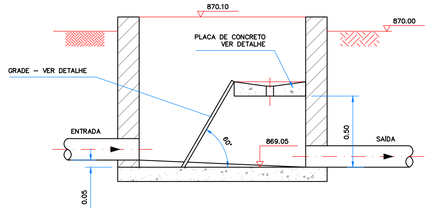

CORTE A
ESCALA 1:20

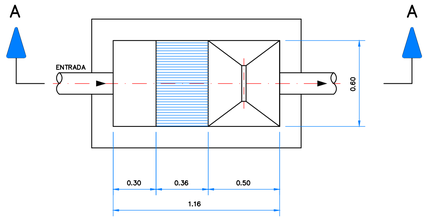

PLANTA
ESCALA 1:20

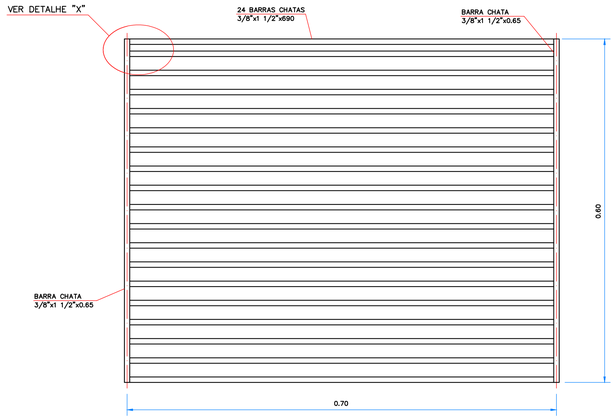

GRADE
ESC.: 1:5

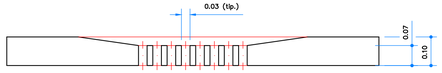

CORTE C
1:10

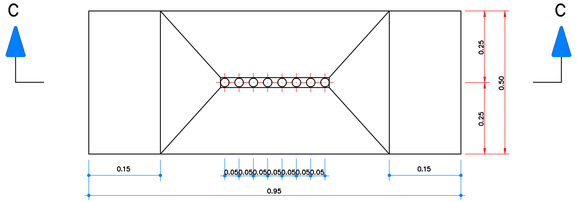

PLACA DE CONCRETO
ESC.: 1:10

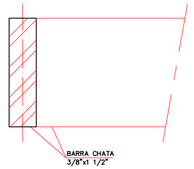

CORTE F
ESC.: 1:1

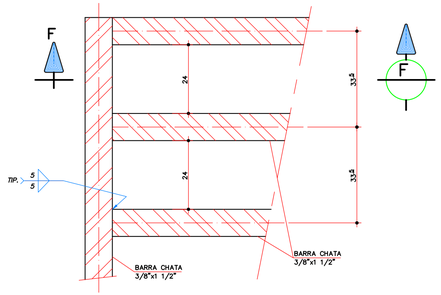

DETALHE "X"
ESC.: 1:1

NOTAS:

1 – DIMENSÕES EM METROS, EXCETO ONDE INDICADO.

PENAS P/ IMPRESSÃO							
COR	ESP.	PENA	OBS.:	COR	ESP.	PENA	OBS.:
1	0,2	1					
2	0,4	7					
3	0,6	3					
4	0,2	4					
5	0,4	5					
6	0,6	6					
7	0,2	7					
8	0,2	8					
9	0,2	9					
10	0,2	10					

REVISÃO				
Nº	DATA	DESCRIÇÃO	EXECUTADO	APROVADO

REFERÊNCIA	
DESENHOS DE REFERÊNCIA	NÚMEROS

NOTAS

EXECUTADO POR
DIRETORIA DE SISTEMAS REGIONAIS – R
UNIDADE DE NEGÓCIO DO MÉDIO TIETÊ – RM
DEPTO. DE GESTÃO E DESENVOLV. OPERACIONAL – RMO

DES.: ROGÉRIO BALDI
PROJ.: ENGº ANDRÉ
19/06/18
APROVADO POR : ENGº FÁBIO H. DE MOURA BIZ
ASS.: CREA: 5.060.124.870 / /

companhia de saneamento básico do estado de são paulo
SISTEMA DE ESGOTO SANITÁRIO
ESTAÇÃO ELEVATÓRIO DE ESGOTOS AME
CAIXA DE GRADEAMENTO
PLANTA E CORTES

ÁREA DE PROJ. BOTUCATU
SUB-ÁREA PROJ. AME - AMBULATÓRIO MÉDICO DE ESPECIALIDADES

sabesp

Nº RMO 01.867
REV.: FL.: 1/1
Nº CONTRATADA
ESCALA: INDICADA