

ELEVAÇÃO 2



- LEGENDA:**
- ÁREA A MANTER
 - INÍCIO DA COLOCAÇÃO
 - PISO PODOTÁTIL
 - MANTA VINÍLICA FLEXÍVEL COM ESPESURA DE 2,0MM, PARA TRÁFEGO INTENSO, JUNTAS TRATADAS COM SOLDA EM PVC. REF. TARKETT FADEMÁC OU SIMILAR.
 - MANTA VINÍLICA CONDUTIVA, ALTO TRÁFEGO, FLEXÍVEL E HOMOGÊNEA, CONSTITUÍDA POR LIGA TERMOPLÁSTICA HOMOGÊNEA COMPOSTA POR RESINA VINÍLICA, FIBRAS DE CARBONO E PIGMENTOS, ESPESURA DE 2,0MM, MODELO TORO EL, NA COR VERDE REF.115 DA TARKETT FADEMÁC OU SIMILAR. (VER DESENHO DE PAGINAÇÃO).
 - SOLEIRA EM GRANITO LEVIGADO CINZA ANDORINHA
 - CIMENTADO DESEMPENADO LISO SOBRE LAJE IMPERMEABILIZADA

TER	ACABAMENTO
1	PISO DE CONCRETO ARMADO DESEMPENADO E ALISADO
2	PISO CERÂMICO PORCELANATO, EM PLACAS DE 60 X 60 cm, ACABAMENTO ANTI-DERRAPANTE.
3	MANTA VINÍLICA FLEXÍVEL COM ESPESURA DE 2,0MM, PARA TRÁFEGO INTENSO, JUNTAS TRATADAS COM SOLDA EM PVC. REF. TARKETT FADEMÁC OU SIMILAR, VER DESENHO DE PAGINAÇÃO DE PISO.
4	PISO CERÂMICO, PLACAS 40 x 40 cm, BRANCO ACETINADO, REF. ELIANE OU SIMILAR.
5	PISO CERÂMICO EXTRUDADO ALTA RESISTÊNCIA, PLACAS 30 x 18 cm, REF. GAL OU SIMILAR.
6	MANTA VINÍLICA CONDUTIVA, ALTO TRÁFEGO, FLEXÍVEL E HOMOGÊNEA, CONSTITUÍDA POR LIGA TERMOPLÁSTICA HOMOGÊNEA COMPOSTA POR RESINA VINÍLICA, FIBRAS DE CARBONO E PIGMENTOS, ESPESURA DE 2,0MM, MODELO TORO EL, REF. TARKETT FADEMÁC OU SIMILAR. (VER DESENHO DE PAGINAÇÃO).
7	GRANITO LEVIGADO CINZA ANDORINHA, EM PLACAS DE 60 X 60 cm.

LEGENDA DE NUMERAÇÃO DAS FOLHAS

SÉRIE 100 - IMPLANTAÇÃO E PLANTAS DE ALVENARIAS	SÉRIE 600 - MAPEAMENTO DE CAIXILHOS
SÉRIE 200 - PLANTAS DE LAYOUT	SÉRIE 700 - MAPEAMENTO DE BANCADAS
SÉRIE 300 - PLANTAS DE PAGINAÇÃO DE FORRO	SÉRIE 800 - MAPEAMENTO DE ÁREAS MOLHADAS
SÉRIE 400 - PLANTAS DE PAGINAÇÃO DE PISO	SÉRIE 900 - DETALHES GERAIS
SÉRIE 500 - CORTES E FACHADAS	

OBSERVAÇÕES GERAIS:

- * Todas as medidas em metros exceto onde indicado;
- * Antes da execução, conferir todas as medidas no local;
- * Não tomar medidas em escala na planta;
- * Toda interferência necessária em alvenaria existente deve ter as medidas confirmadas no local e confrontadas com as medidas fornecidas em projeto executivo podendo haver necessidade de ajustes;
- * Em caso de reformas, recuperar as áreas que sofrerem danos causados pela intervenção. Principalmente pintura, pisos e jardins. Em cada caso, conferir o padrão existente no local;
- * Demais especificações em Memorial Descritivo de Arquitetura.

REV.	DESCRIÇÃO	RESPONSÁVEL	DATA
13	PORTA RAIOS, CASA DE MÁQ., AR.COND.		JULHO/2018
12	ADEQUAÇÕES		MAIO/2018
11	REVISÃO GERAL		MAR/2018
10	PISO ESCADAS		MAIO/2017
09	ALVENARIA SALA DE RAIOS X/ TAMANHO JANELA SALA DE TOMOGRAFIA		DEZ/2016
08	CAIXILHO JA 11		NOV/2016
07	PÉ DIREITO DE TODOS OS AMBIENTES / SHAFT DE ELÉTRICA		AGO/2016
06	ESPECIFICAÇÕES SALAS DE RAIOS X, TOMOGRAFIA E RESSONANCIA MAGNÉTICA		JULHO/2016
05	TIRAR JANELA JA 03 WC PNE SALA DE RAIOS X		JUNHO/2016
04	ESCALADA MARINHEIRO PARA ACESSO A SALA DE TRANSFORMADORES		MAIO/2016
03	NOVAS CASAS DE MÁQ./PD.CIRCULAÇÕES/SALA DE MEDICAÇÃO		FEV/2016
02	CORREDORES E SALAS FORAM ADAPTADAS PARA ACESSO DE EQUIPAMENTOS		AGO/2015
01	PORTAS CORTA FOGO		MAI/2015
00	EMISSÃO INICIAL		NOV/2014

PROJETO EXECUTIVO

construção:

Secretaria de Estado da Saúde

GOVERNO DO ESTADO SÃO PAULO

HOSPITAL DE BEBEDOURO

AVENIDA AMÉLIA BERNARDINO CULTRALE - BEBEDOURO - SP


BLOCO 01 - PLANTAS PISO

PISO TÉRREO

H-000 FL-043

Arq. ADHEMAR DIZIOLI FERNANDES

Arq. M. CRISTINA GOMES JOTTEN

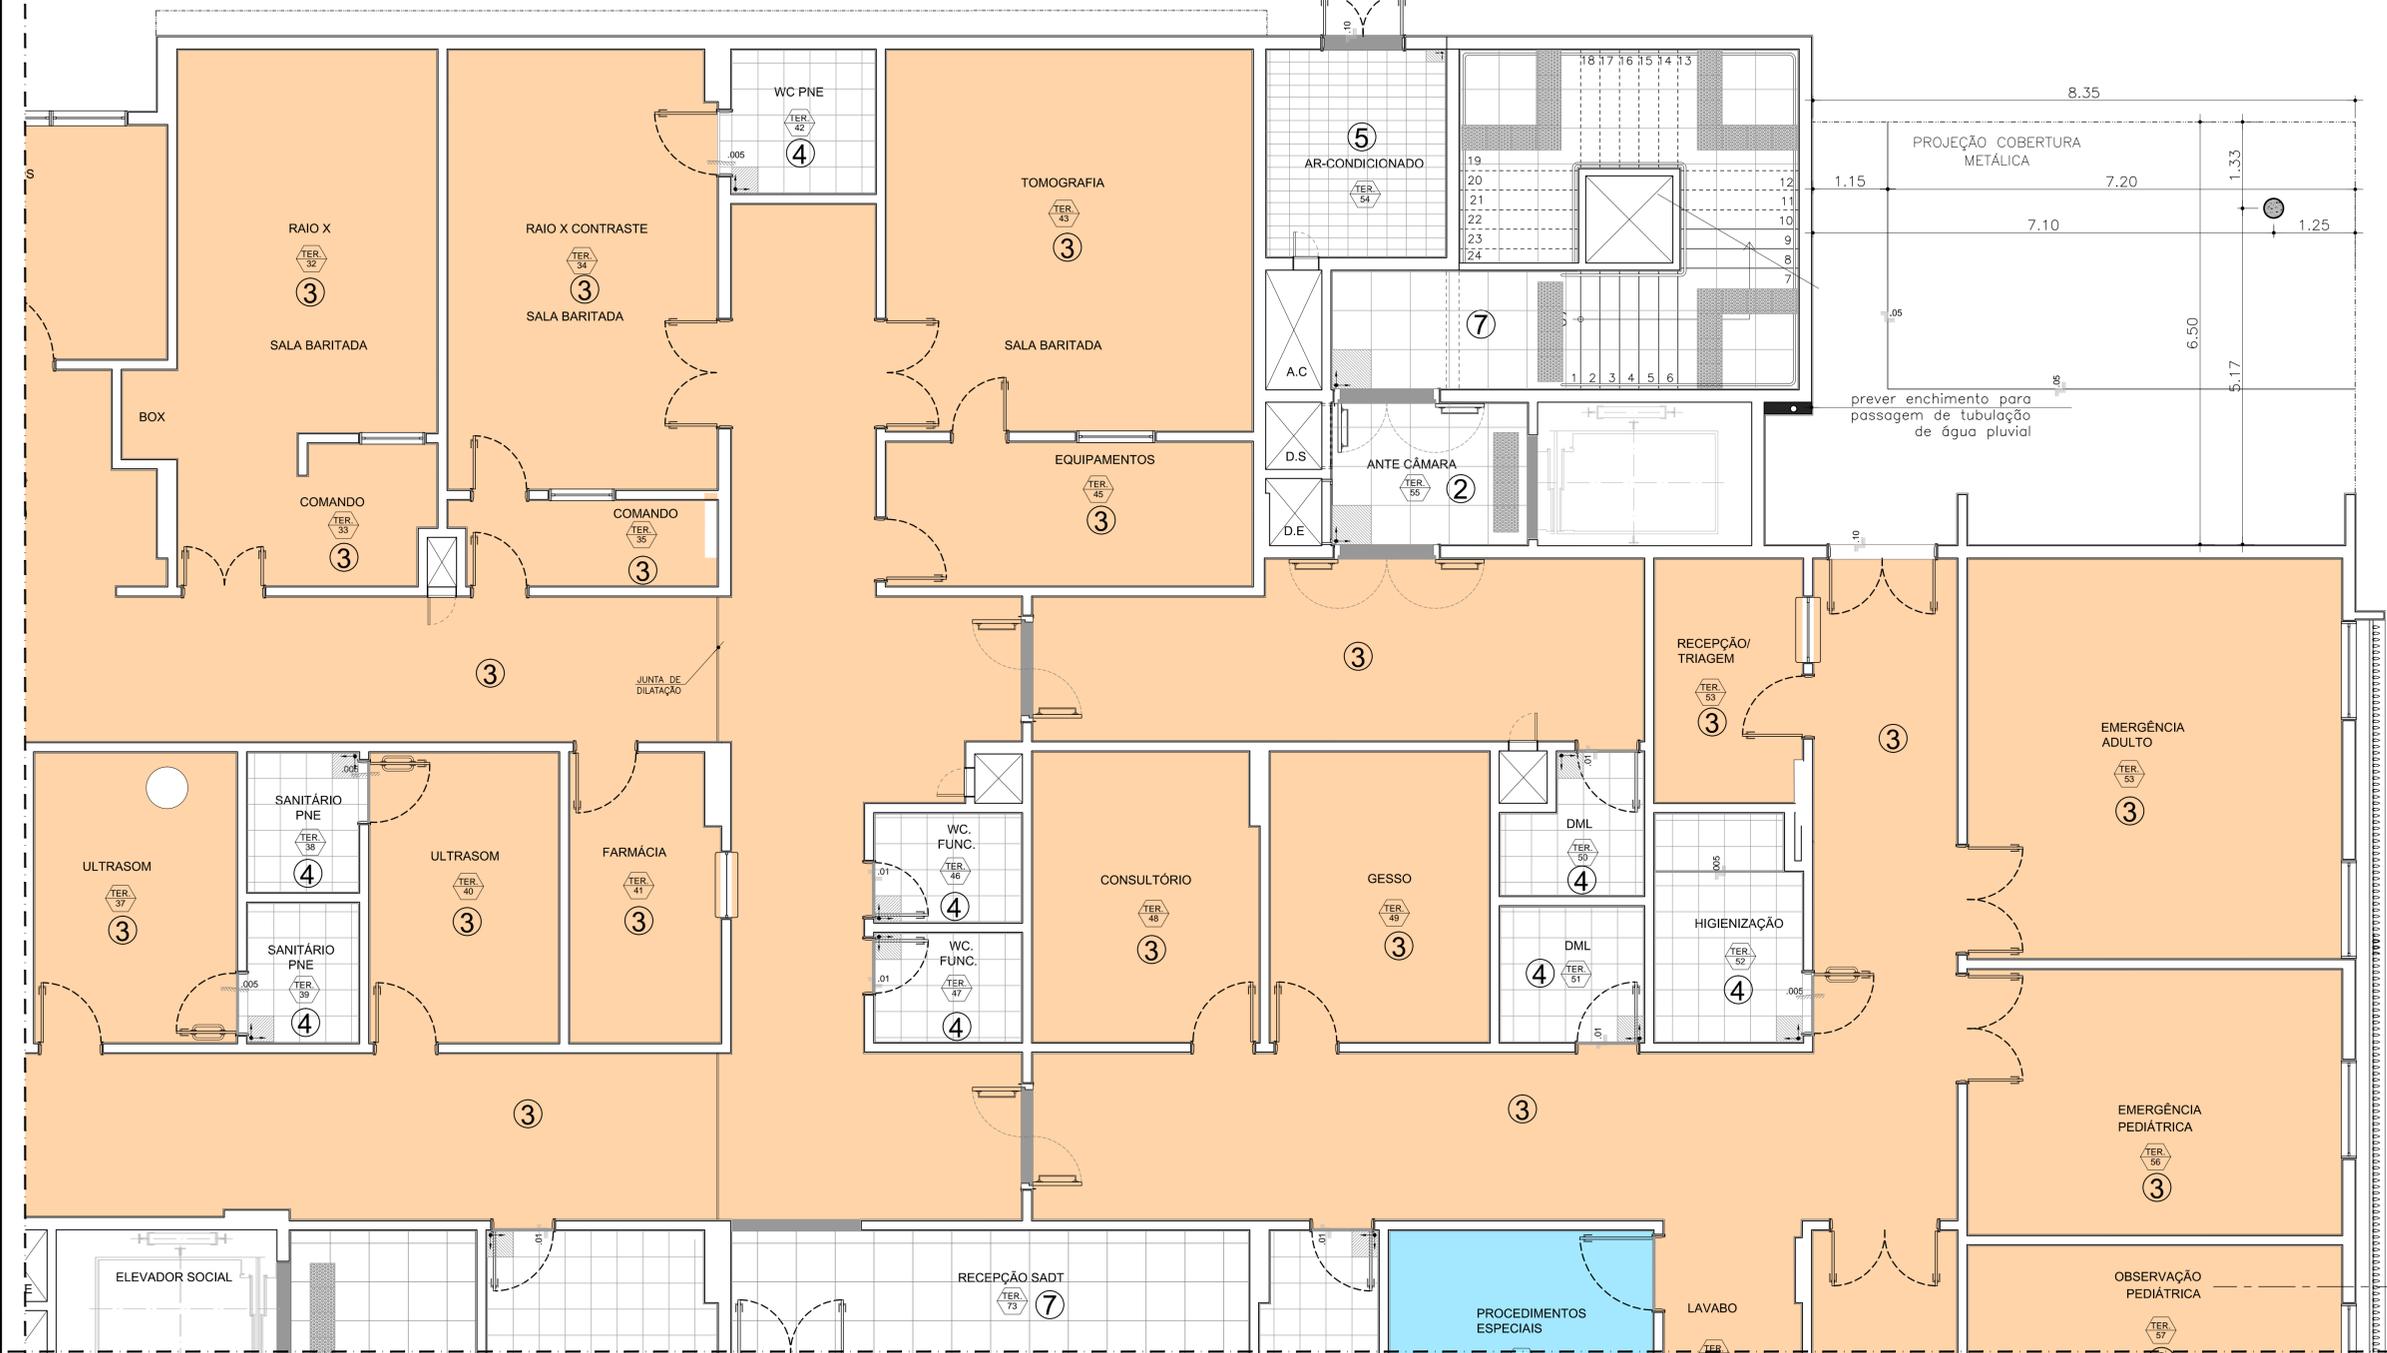

1A PLANTA PISO BLOCO 1 - TÉRREO
ESC 1:50

Nº	AMBIENTE
1	HALL
2	RECEPÇÃO
3	SALA
4	CHEFIA
5	EQUIPAMENTOS
6	RESSONANCIA MAGNÉTICA
7	PLANTÃO
8	CONFORTO PESSOAL
9	COMANDO

10	PREPARAÇÃO DE PACIENTES
11	PRONTO SOCORRO
12	CHEFIA SADT
13	W.C. - PNE
14	PLANTÃO
15	C.A.M
16	EXPURGO
17	ENDOSCOPIA
18	ANTE-CÂMARA
19	AR-CONDICIONADO
20	LAVAGEM
21	POSTO

22	HISTEROSCOPIA
23	E.C.G
24	W.C. - PNE
25	GUARDA DE EQUIPAMENTOS
26	COLONOSCOPIA
27	W.C. - PNE
28	SERVERIOR
29	INFORMÁTICA
30	LAUDOS
31	C.R.
32	RAIO - X
33	COMANDO

34	RAIO - X CONTRASTE
35	COMANDO
36	ECO
37	ULTRASSOM
38	SANITÁRIO PNE
39	SANITÁRIO PNE
40	ULTRASSOM
41	FARMÁCIA
42	W.C. - PNE
43	TOMOGRAFIA
44	COMANDO
45	EQUIPAMENTOS

46	W.C. FUNCIONARIOS
47	W.C. FUNCIONARIOS
48	CONSULTÓRIO
49	GESSO
50	D.M.L
51	D.M.L
52	HIGIENIZAÇÃO
53	ADM/RECEPÇÃO
54	AR CONDICIONADO
55	ANTE CAMARA
56	EMERGÊNCIA PEDIÁTRICA
57	OBSERVAÇÃO PEDIÁTRICA

58	W.C. - PNE
59	POSTO/SERVIÇO
60	ANTE CAMARA
61	SOLAMENTO
62	W.C. - PNE
63	BALNEÁRIO
64	MEDICAÇÃO
65	CURATIVO
66	CONSULTÓRIO
67	CONSULTÓRIO
68	OBSERVAÇÃO FEMININA
69	OBSERVAÇÃO MASCULINA
70	LAVABO

71	PROCEDIMENTOS ESPECIAIS
72	EXPURGO
73	RECEPÇÃO SADT
74	ESPERA SADT
75	W.C. - PNE
76	W.C. - PNE
77	SERVIÇO SOCIAL
78	ESPERA SADT
79	W.C. - PNE
80	W.C. - MASCULINO
81	W.C. - FEMININO

82	COPA
83	ESPERA
84	ANTE CAMARA
85	R.S
86	AUDITORIO
87	W.C PLANTÃO
88	W.C PLANTÃO
89	CASA DE MÁQUINAS
90	CASA DE MÁQUINAS

PLANTA CHAVE

