


- LEGENDA:**
- 01 TAMPO DE GRANITO ESP. 2cm COM FRONTÃO DO MESMO MATERIAL H=7cm.
 - 02 SÓCULO H= 10 cm
 - 03 CUBA DE AÇO INOX 35x45x20
 - 04 CUBA DE LOUÇA
 - 05 ARMÁRIO E PORTAS EM MDF REVESTIDAS EM LAMINADO MELAMÍNICO COR A DEFINIR
 - 06 GAVETAS EM MDF REVESTIDAS EM LAMINADO MELAMÍNICO COR A DEFINIR
 - 07 TAMPO DE CONCRETO REVESTIDO EM AÇO INOX COM FRONTÃO EM PEÇA ÚNICA DO MESMO MATERIAL H=7cm.
 - 08 FURO NA BANCADA PARA LIXEIRA R=0,10CM
 - 09 EXPURGADORA EM AÇO INOX
 - 10 CUBA DE AÇO INOX 35x45x40
 - 11 CUBA DE AÇO INOX 35x100x40
 - 12 TAMPO DE GRANITO ESP. 3cm BOLEADO
 - BG BANCADA DE GRANITO
 - AL ALUMÍNIO
 - BA BANCADA DE ALUMÍNIO

OBSERVAÇÕES GERAIS:

- * Todas as medidas em metros exceto onde indicada;
- * Antes da execução, conferir todas as medidas no local;
- * Não tomar medidas em escala na planta;
- * Toda interferência necessário em alvenaria existente deve ter as medidas confirmadas no local e confrontadas com as medidas fornecidas em projeto executivo podendo haver necessidade de ajustes;
- * Em caso de reformas, recuperar as áreas que sofreram danos causados pela intervenção. Principalmente pintura, pisos e jardins. Em cada caso, conferir o padrão existente no local;
- * Demais especificações em Memorial Descritivo de Arquitetura.
- * Desenhos esquemáticos, o fabricante/ fornecedor deverá apresentar os desenhos de fabricação para análise e aprovação prévia.

REV.	DESCRIÇÃO	RESPONSÁVEL	DATA
03	ALTURAS BANCADAS SANITÁRIOS		JUN/2015
02	BANCADA BG09 - PROFUNDIDADE 55CM		JAN/2015
01	REVISÃO GERAL DAS BANCADAS		DEZ/2014
00	EMIÇÃO INICIAL		SET/2014

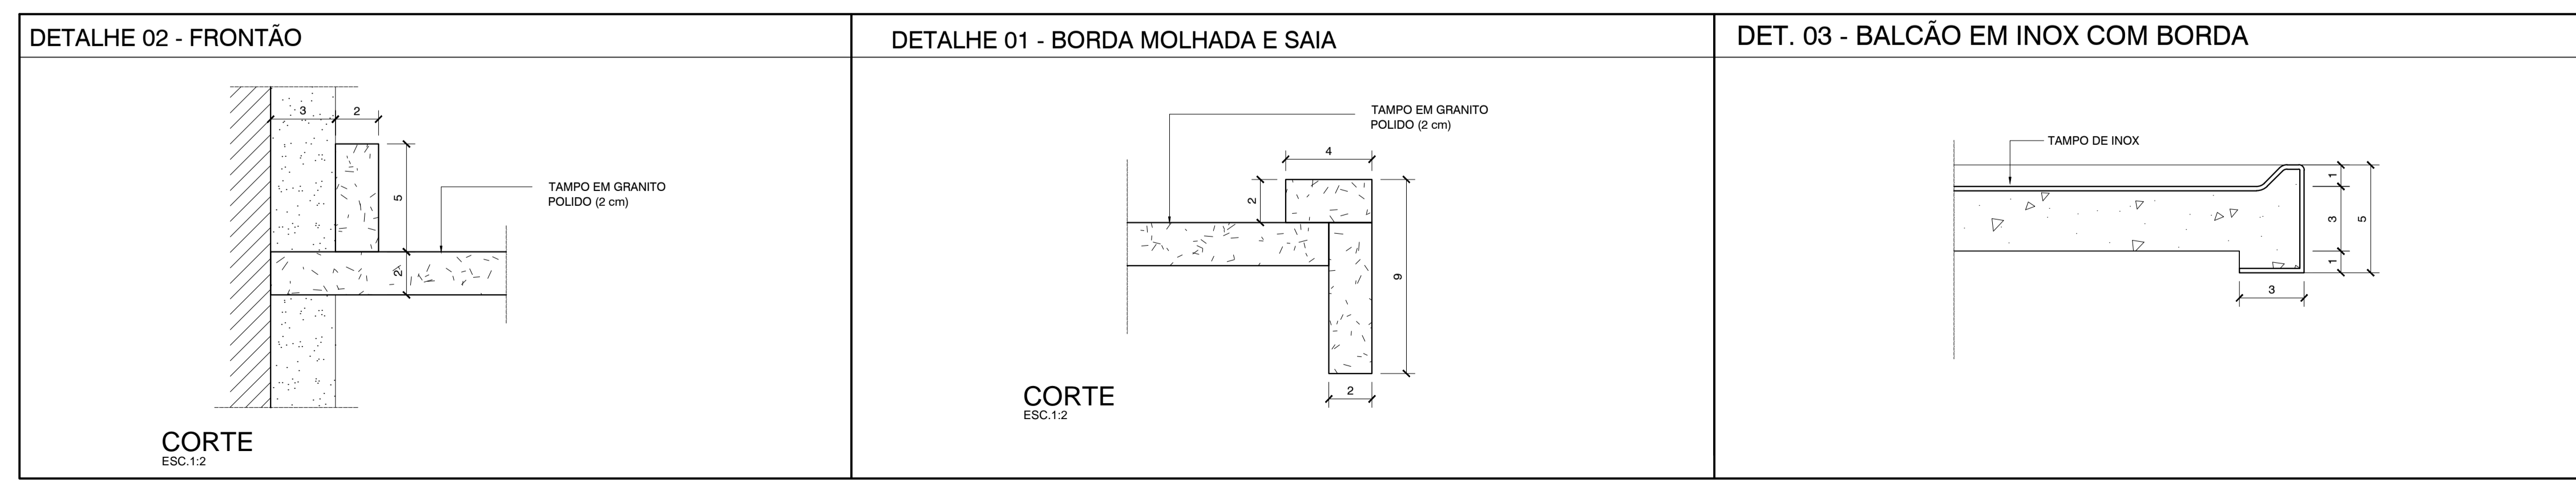

PROJETO EXECUTIVO

Simétrica Engenharia Ltda.
Rua João Antonio, 14 - 03090
SÃO PAULO - SP - CEP: 05505-20
FONE: (11) 3032-1022 / FAX: (11) 3032-2143
E-mail: simetrica@simetrica.com.br

arkhitekton ASSOCIADOS
Tel./Fax: 0800 (11) 4014-1025
E-mail: arkhitekton@arkhitekton.com.br
www.arkhitekton.com.br

Secretaria de Estado da Saúde

GOVERNO DO ESTADO SÃO PAULO

HOSPITAL DE BEBEDOURO

AVENIDA AMÉLIA BERNARDINO CUTRALE - BEBEDOURO - SP

REFERÊNCIA: BLOCO 02 - BANCADAS BLOCO DE SERVIÇOS

DETALHAMENTO DE BANCADAS

OBRA: H-000
FOLHA: FL-043

ÁREA: ESCALA: 1:25
DATA: JUN/2015

ARQUIVO: HB_BLO2_EXE_ARQ_700_REV03-R03
COORDENADOR DE PROJETO: Arq. M. CRISTINA GOMES JOTTEN

DESENHADO POR: Arq. ADHEMAR DIZIOLI FERNANDES
REVISADO POR: arq. CÂMLIO CHINGOTTE