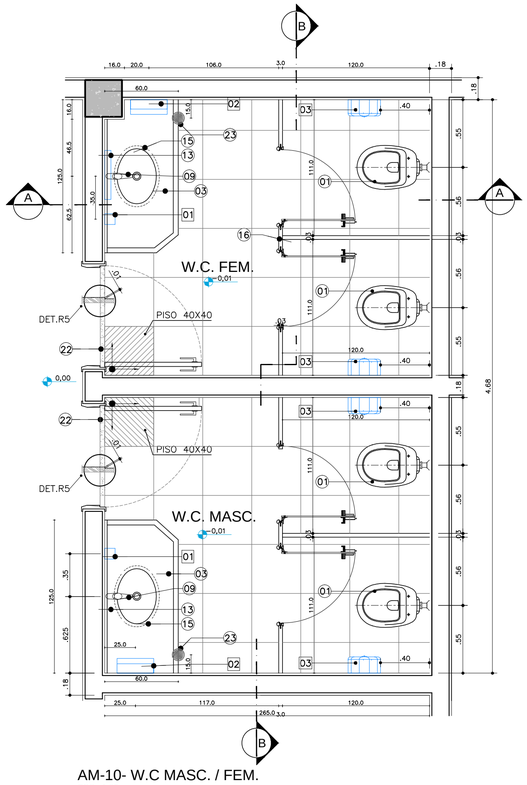

AM-10- W.C MASC. / FEM.
ESC.: 1:25

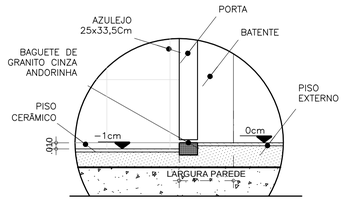

DET.R5

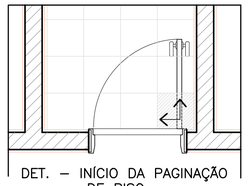

DET. – INÍCIO DA PAGINAÇÃO DE PISO

LEGENDA DE LOUÇAS E PEÇAS

01 BACIA SANITÁRIA
02 BACIA SANITÁRIA LINHA CONFORTO
03 BANCADA DE GRANITO
04 LAVATÓRIO DE MEIA COLUNA
05 BARRA DE APOIO EM AÇO INOX COMP. 60 cm
06 BARRA DE APOIO EM AÇO INOX COMP. 70 cm
07 BARRA DE APOIO EM AÇO INOX COMP. 80 cm
08 BARRA DE APOIO PARA LAVATÓRIO
09 TORNEIRA DE MESAP/ LAVATÓRIO, COM ACIONAMENTO HIDROMECÂNICO
10 VALVULA HYDRA
11 CHUVEIRO
12 REGISTRO
13 ESPELHO 40 X 60 cm
14 BANCO ARTICULADO
15 CUBA OVAL DE EMBUTIR
16 DIVISÓRIA EM GRANITO
17 SOLEIRA DE GRANITO
18 SÓCULO
19 BOX
20 MIICTÓRIO
21 VALVULA P/ MICTÓRIO
22 CORDÃO DE GRANITO
23 RALO
24 BARRA DE APOIO LATERAL
25 LAVATÓRIO DE CANTO
26 DUCHA MANUAL MAX, COM MISTURADOR, ACAB. CROMADO, REF.4892C DA DECA OU SIMILAR;

LEGENDA DE ACESSÓRIOS

01 DISPENSER DE SABÃO LÍQUIDO
02 PORTA PAPEL TOALHA
03 PORTA PAPEL HIGIÊNICO
04 ARMÁRIO METÁLICO
05 ABERTURA NA BANCADA PARA LIXEIRA

LEGENDA DE NUMERAÇÃO DAS FOLHAS

SÉRIE 100 - IMPLANTAÇÃO E PLANTAS DE ALVENARIAS	SÉRIE 600 - MAPEAMENTO DE CAIXILHOS
SÉRIE 200 - PLANTAS DE LAYOUT	SÉRIE 700 - MAPEAMENTO DE BANCADAS
SÉRIE 300 - PLANTAS DE PAGINAÇÃO DE FORRO	SÉRIE 800 - MAPEAMENTO DE ÁREAS MOLHADAS
SÉRIE 400 - PLANTAS DE PAGINAÇÃO DE PISO	SÉRIE 900 - DETALHES GERAIS
SÉRIE 500 - CORTES E FACHADAS	

OBSERVAÇÕES GERAIS:

* Todas as medidas em metros exceto onde indicado;
* Antes da execução, conferir todas as medidas no local;
* Não tomar medidas em escala na planta;
* Toda interferência necessária em alvenaria existente deve ter as medidas confirmadas no local e confrontadas com as medidas fornecidas em projeto executivo podendo haver necessidade de ajustes;
* Em caso de reformas, recuperar as áreas que sofrerem danos causados pela intervenção. Principalmente pintura, pisos e jardins. Em cada caso, conferir o padrão existente no local;
* Demais especificações em Memorial Descritivo de Arquitetura.

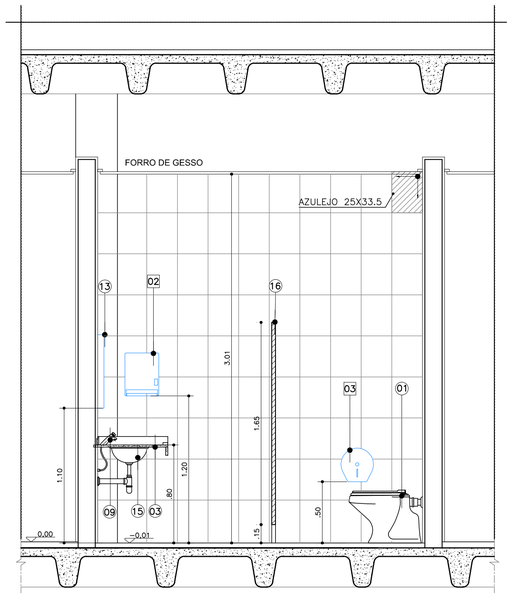

CORTE AA
ESCALA 1:25

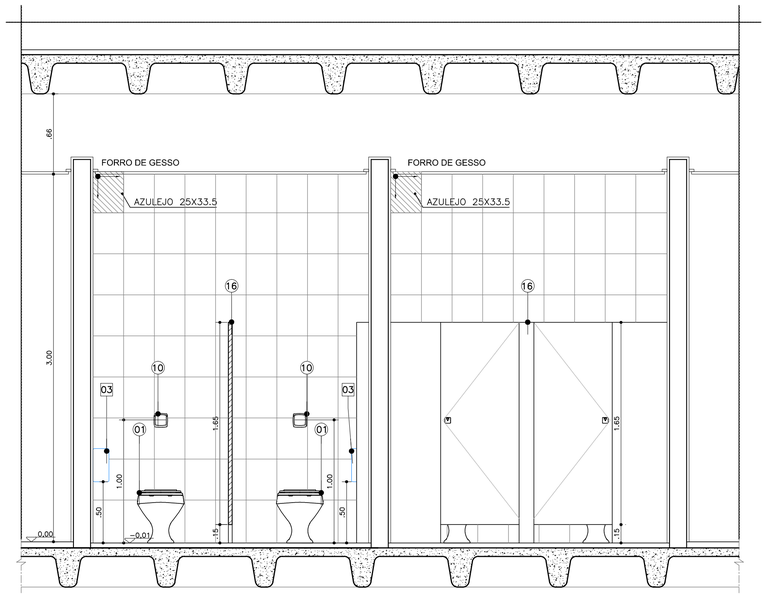

CORTE BB
ESCALA 1:25

REV.	DESCRIÇÃO	RESPONSÁVEL	DATA
03	ALTURAS BANCADAS		JUL/2015
02	DUCHAS HIGIÊNICAS E RALOS		JAN/2015
01	REVISÃO DE ALVENARIAS E PEÇAS SANITÁRIAS		JAN/2015
00	EMISSÃO INICIAL		JUL/2014

PROJETO EXECUTIVO

construção:

Simétrica
Simétrica Engenharia Ltda.
RUA JOÃO ADOLFO, 118 - CENTRO
SÃO PAULO - SP - CEP. 01050-20
FONE: (11) 3112-1122 / FAX (11)3112-2143
Email - simetrica@simetrica.com.br

arkhitekton ASSOCIADOS
Tel./Fax XXX (11) 40141025
E-mail: arkhitekton@arkhitekton.com.br
www.arkhitekton.com.br

Secretaria de Estado da Saúde

GOVERNO DO ESTADO SÃO PAULO

GRUPO TÉCNICO DE EDIFICAÇÕES

Av. Dr. Enéas Carvalho de Aguiar, nº.188, 3°andar
São Paulo-SP Cep 05403-000
Tel. (11)3066 8420 Fax (11)3066 8482

UNIDADE: HOSPITAL DE BEBEDOURO
LOCAL: AVENIDA AMÉLIA BERNARDINO CUTRALE – BEBEDOURO – SP
REFERÊNCIA: BLOCO 02 – DETALHAMENTO DE ÁREAS MOLHADAS BLOCO DE SERVIÇOS

ÁREAS MOLHADAS

CÓDIGO DO EDIFÍCIO	FOLHA
H–095	FL–057

ÁREA	ESCALA	DATA
	1:25	JUL/2015

ARQUIVO: HB_BL02_EXE_ARQ_800_REV03-R03

DIRETOR DO G.T.E.: Arq. ADHEMAR DIZIOLI FERNANDES
COORDENADOR DE PROJETOS: Arq. M. CRISTINA GOMES JOTTEN
AUTORES DO PROJETO: arq. CAMILO CHINGOTTE