


VISTA ESC. 1:25


PLANTA ESC. 1:25

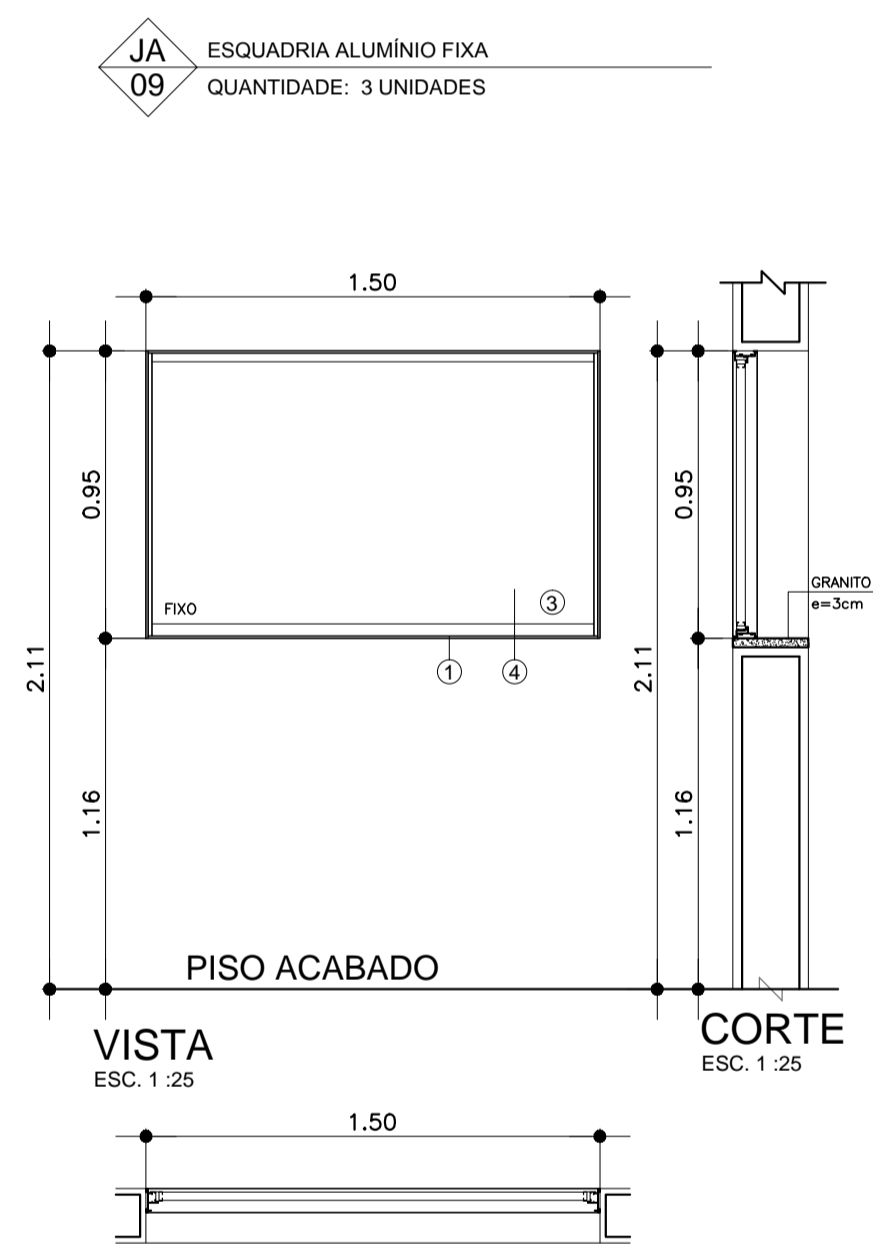

VISTA ESC. 1:25

CORTE ESC. 1:25


PLANTA ESC. 1:25

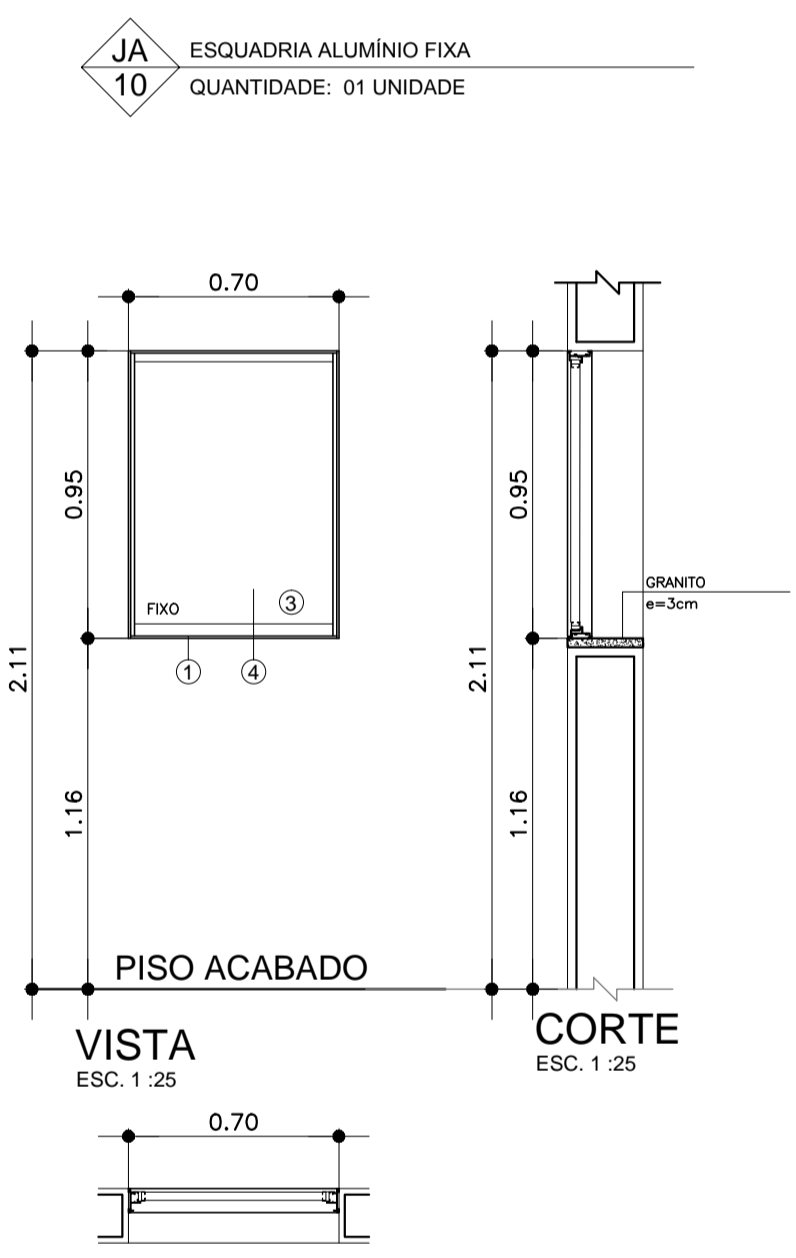

VISTA ESC. 1:25

CORTE ESC. 1:25


PLANTA ESC. 1:25

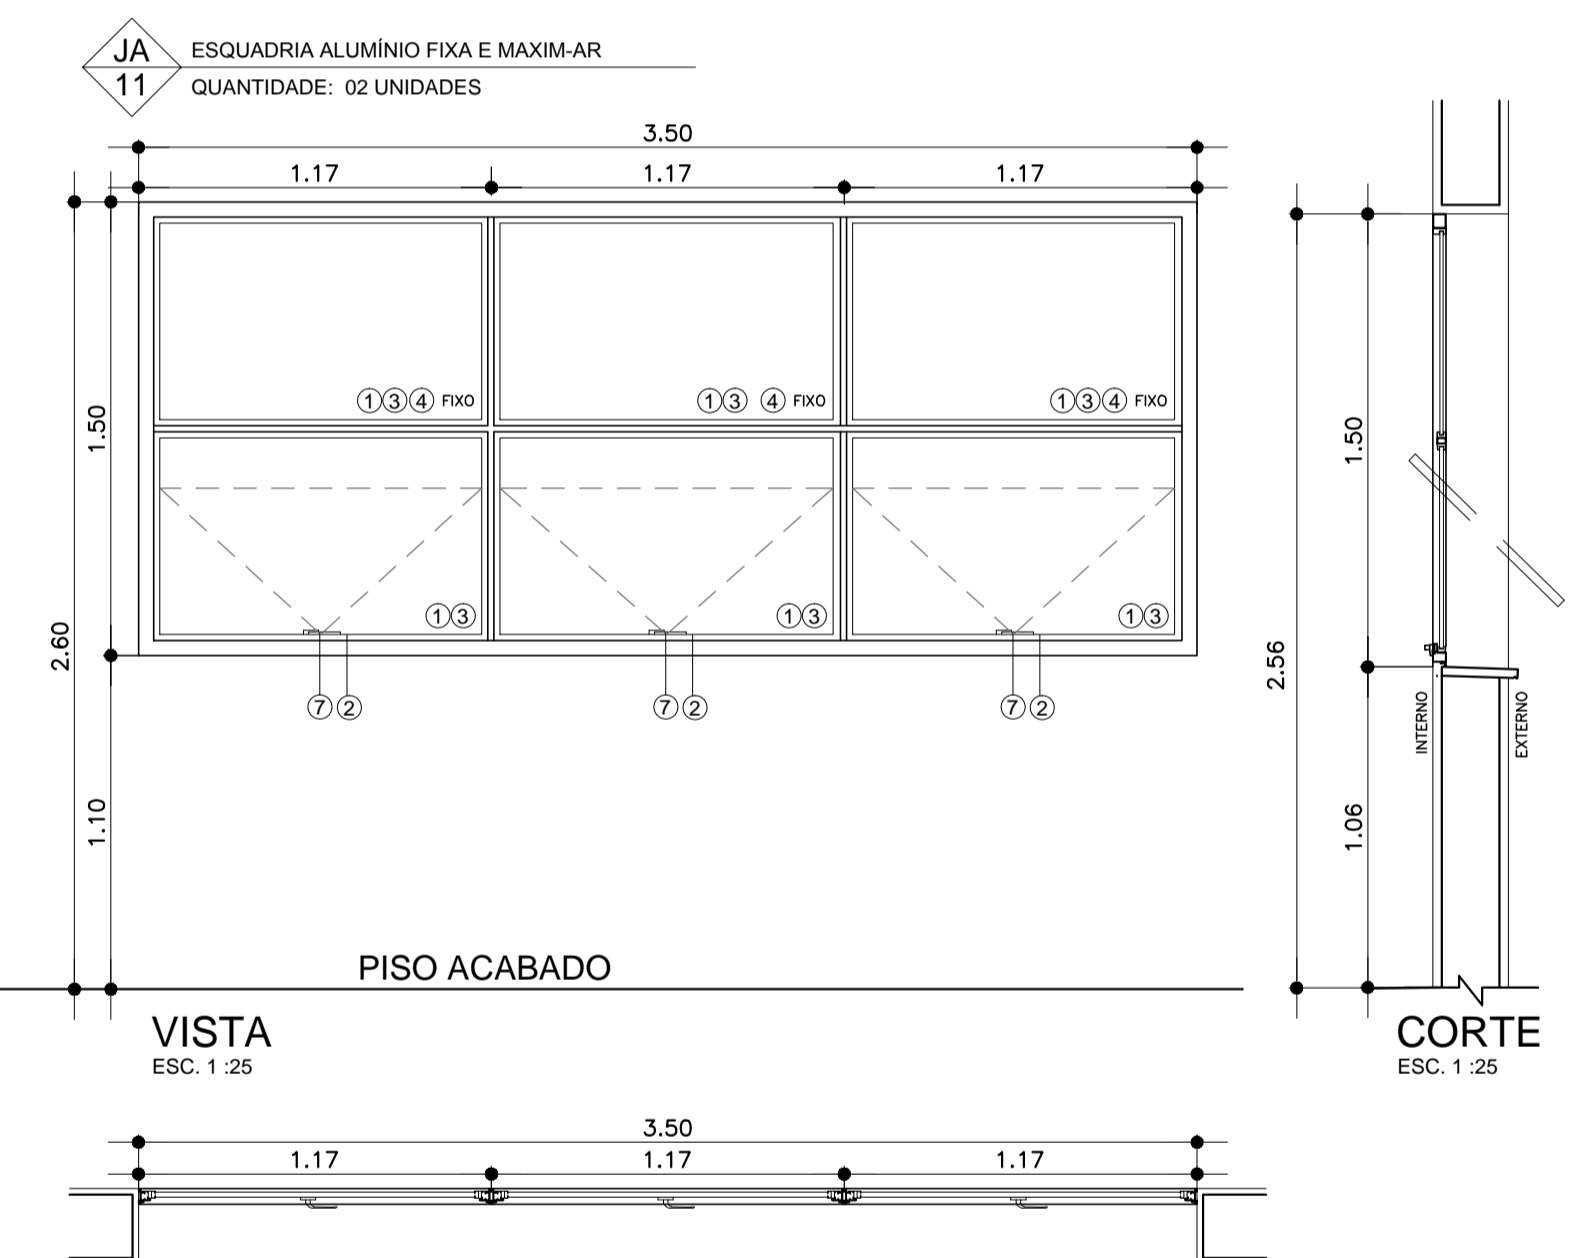

VISTA ESC. 1:25


CORTE ESC. 1:25

PLANTA ESC. 1:25

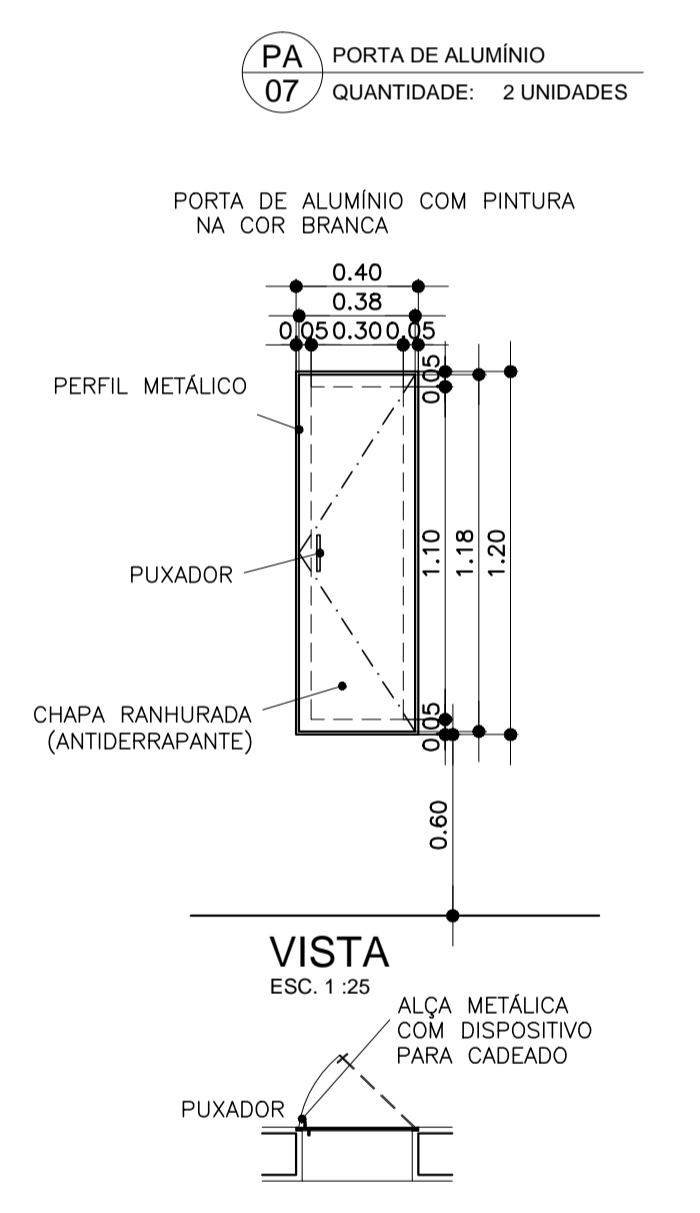

VISTA ESC. 1:25

PLANTA ESC. 1:25

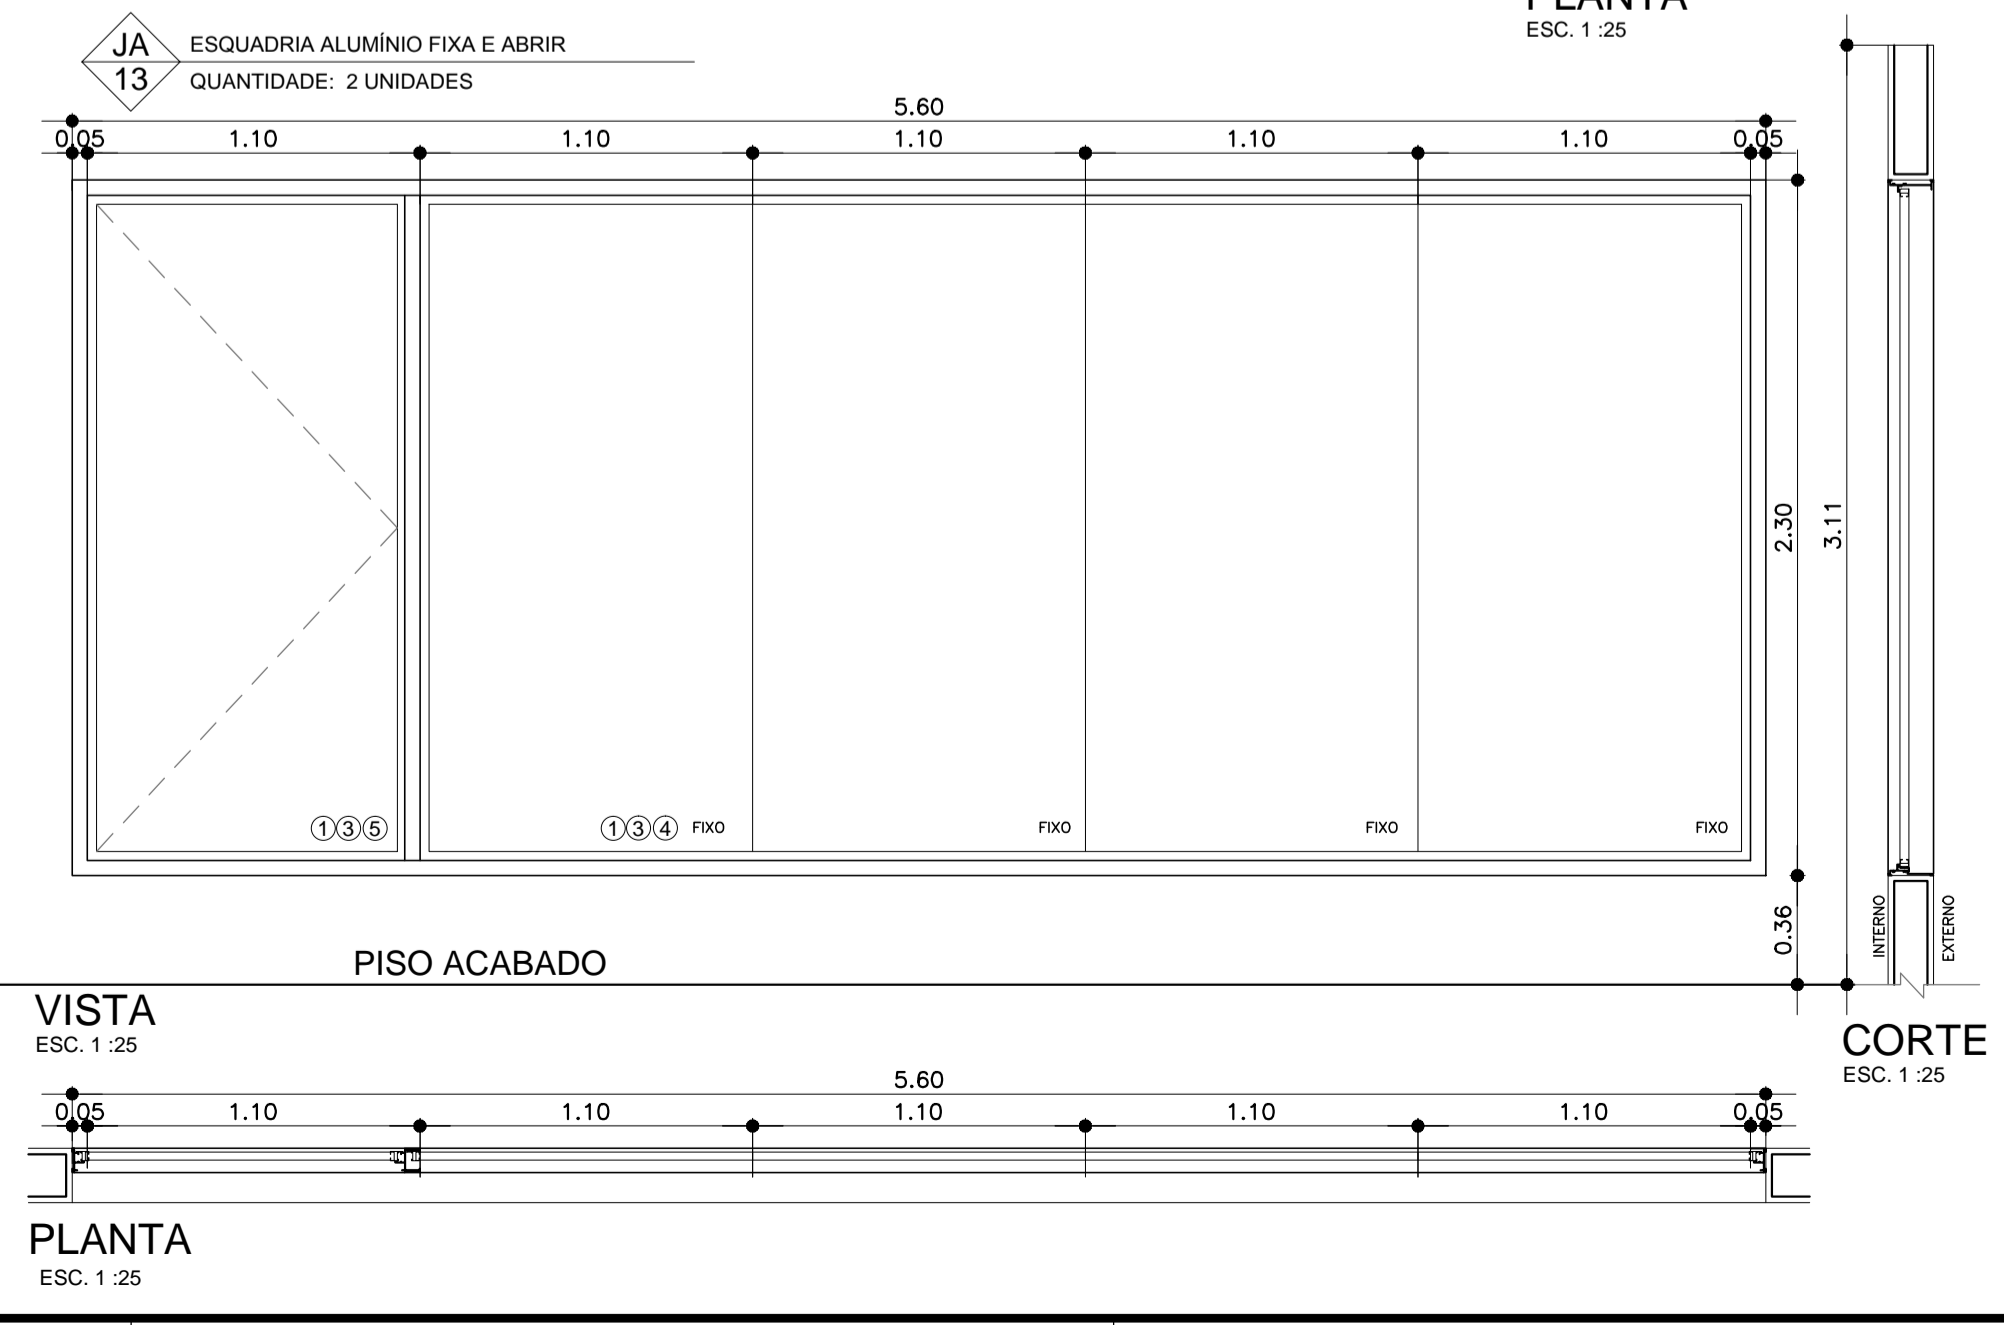

VISTA ESC. 1:25

CORTE ESC. 1:25

PLANTA ESC. 1:25

**OBSERVAÇÕES GERAIS:**

- Todos as medidas em metros exceto onde indicado;
- Antes da execução, conferir todos os medidas no local;
- Não tomar medidas em escala no planta;
- Todo interferência necessária em alvenaria existente deve ser as medidas confirmadas no local e confrontados com as medidas fornecidas em projeto executivo podendo haver necessidade de ajustes;
- Em caso de reformas, recuperar as áreas que sofrerem danos causados pelo intervenção. Principalmente pintura, piso e gesso. Em caso caso, conferir e padrão existente no local;
- Demais especificações em Memorial Descritivo de Arquitetura.

REV.	DESCRIÇÃO	RESPONSÁVEL	DATA
20	ADEQUAÇÃO		JULHO/2018
19	ADEQUAÇÃO		MAIO/2018
18	REVISÃO GERAL		ABRIL/2018
17	REVISÃO CAIXILHO JA 20 E 24		JUN/2017
16	REVISÃO CAIXILHO JA 08/ PORTA PM13 / NOVAS JANELAS JA31 E JA32		DEZ/2016
15	REVISÃO CAIXILHO JA 11 E JA 25		NOV/2016
14	REVISÃO ABERTURA DAS JANELAS E ESPECIFICAÇÃO DE PORTAS PF		OUT/2016
13	QUANTIDADE DE PORTAS PM02		AGO/2016
12	JA23 / PEITORIL DAS JANELAS 4 CM MENOR POIS CONTRAPISO FICOU MAIOR		AGO/2016
11	QUANTIDADES / PEITORIL JA28 E JA30 /PM14		JULHO/2016
10	ESPECIFICAÇÕES/ LEGENDAS		JUNHO/2016
09	QUANTIDADE PORTAS		JUNHO/2016
08	QUANTIDADE JANELA JA03		JUNHO/2016
07	QUANTIDADE PORTA PA01		MAIO/2016
06	PEITORIL CAIXILHO JA 30 E 28		FEV/2016
05	CAIXILHO JA 30 E 28		FEV/2016
04	PÉ DIREITO J12 E J14		JAN/2016
03	PÉ DIREITO J14 / J29		JAN/2016
02	CAIXILHOS ENFERMARIAS		SET/2015
01	NOVAS PORTAS PARA ENTRADAS DE EQUIPAMENTOS		AGO/2015
00	EMIÇÃO INICIAL		JUN/2015

**TABELA ESPECIFICAÇÕES PORTAS**

01	PORTA DE MADEIRA REVESTIDA COM LAMINADO MELAMÍNICO NA COR A DEFINIR DA FORMICA OU SIMILAR, ENCABEÇAMENTO EM CANTONEIRA DE AÇO INOX ESCOVADO TIPO "U"
02	CANTONEIRA DE AÇO INOX ESCOVADO TIPO "U"
03	BATENTE - EM CHAPA DE AÇO GALV. NA COR BRANCA, PINT. ESMALTE SINTÉTICO ACET. NA COR BRANCO
04	DOBRAÇÃO DOB-05
05	CHAPA DE AÇO INOX ESCOVADO
06	TUBO DE AÇO INOX, Ø 1.12", CANOPLAS EM AÇO INOX
07	FECHADURA E MAÇANETA REF. LA FONTE 517 EM INOX TUBULAR 330 ST2 EVOLUTION 55 OU SIMILAR
08	VIDRO COMUM INCOLOR 6mm
09	PORTA DE ALUMÍNIO LINHA 30, ENCABEÇAMENTO EM CANTONEIRA DE AÇO INOX ESCOVADO TIPO "U"
10	PORTÃO EM PERIS TUBULARES DE ALUMÍNIO REVESTIDO DE CHAPA LISA METÁLICA EM AMBOS OS LADOS PINTURA ELETROSTÁTICA COR BRANCA
11	PORTA VENEZIANA DE ALUMÍNIO ANODIZADO, COR BRANCA C/ VENTILAÇÃO PERMANENTE.
12	TRAVA FECHO LA FONTE OU SIMILAR
13	MOLA HIDRÁULICA AEREA - MODELO A DEFINIR
14	VISOR EM VIDRO TRANSPARENTE, INCOLOR, LISO, esp. 6 mm.
15	FECHADURA E MAÇANETA REF. LA FONTE 520 EM INOX TUBULAR OU SIMILAR

**TABELA ESPECIFICAÇÕES JANELAS**

01	ESQUADRIA ALUMÍNIO - LINHA DE REF. GOLD DA ALCOA OU EQUIV. PINTURA ELETROSTÁTICA OLGA COLOR OU PRODEC - BRANCO
02	SISTEMA MAXIM-AR
03	VIDRO TRANSPARENTE, INCOLOR, LISO, ESP. 6 mm
04	SISTEMA FIXO
05	SISTEMA ABRIR
06	VENEZIANA CEGA
07	FECHO MAXIM-AR
08	PERFIS DE ALUMÍNIO LINHA GOLD ALCOA, ANODIZADO NATURAL FOSCO
09	SISTEMA BASCULANTE
10	VIDRO MINI - BOREAL, ESP. 6 mm
11	SISTEMA DE CORRER
12	ESQUADRIA DE FERRO
13	FECHO SISTEMA BASCULANTE
14	VIDRO TRANSPARENTE COM PROTEÇÃO RADIOLOGICA

**PROJETO EXECUTIVO**

construção:




**Secretaria de Estado da Saúde**

**GOVERNO DO ESTADO SAO PAULO**

**HOSPITAL DE BEBEDOURO**

AVENIDA AMÉLIA BERNARDINO CUTRALE - BEBEDOURO - SP

REFERÊNCIA: BLOCO 01 - DETALHAMENTO

**ESQUADRIAS**

ÁREA: H-000 FIGURA: FL-068

DATA: JULHO/2018

ARQUIVO: HB\_BLI\_EXE\_ARQ\_600\_REV-20-ROO

CONFECCIONADO POR: Arg. M. CRISTINA GOMES JOTTEN

ELABORADO POR: Arg. ADHEMAR DIZIOLI FERNANDES

REVISADO POR: org. CÂMLIO CHINGOTTE