



**CORTE CC**  
ESCALA 1:25  
AM-17- W.C

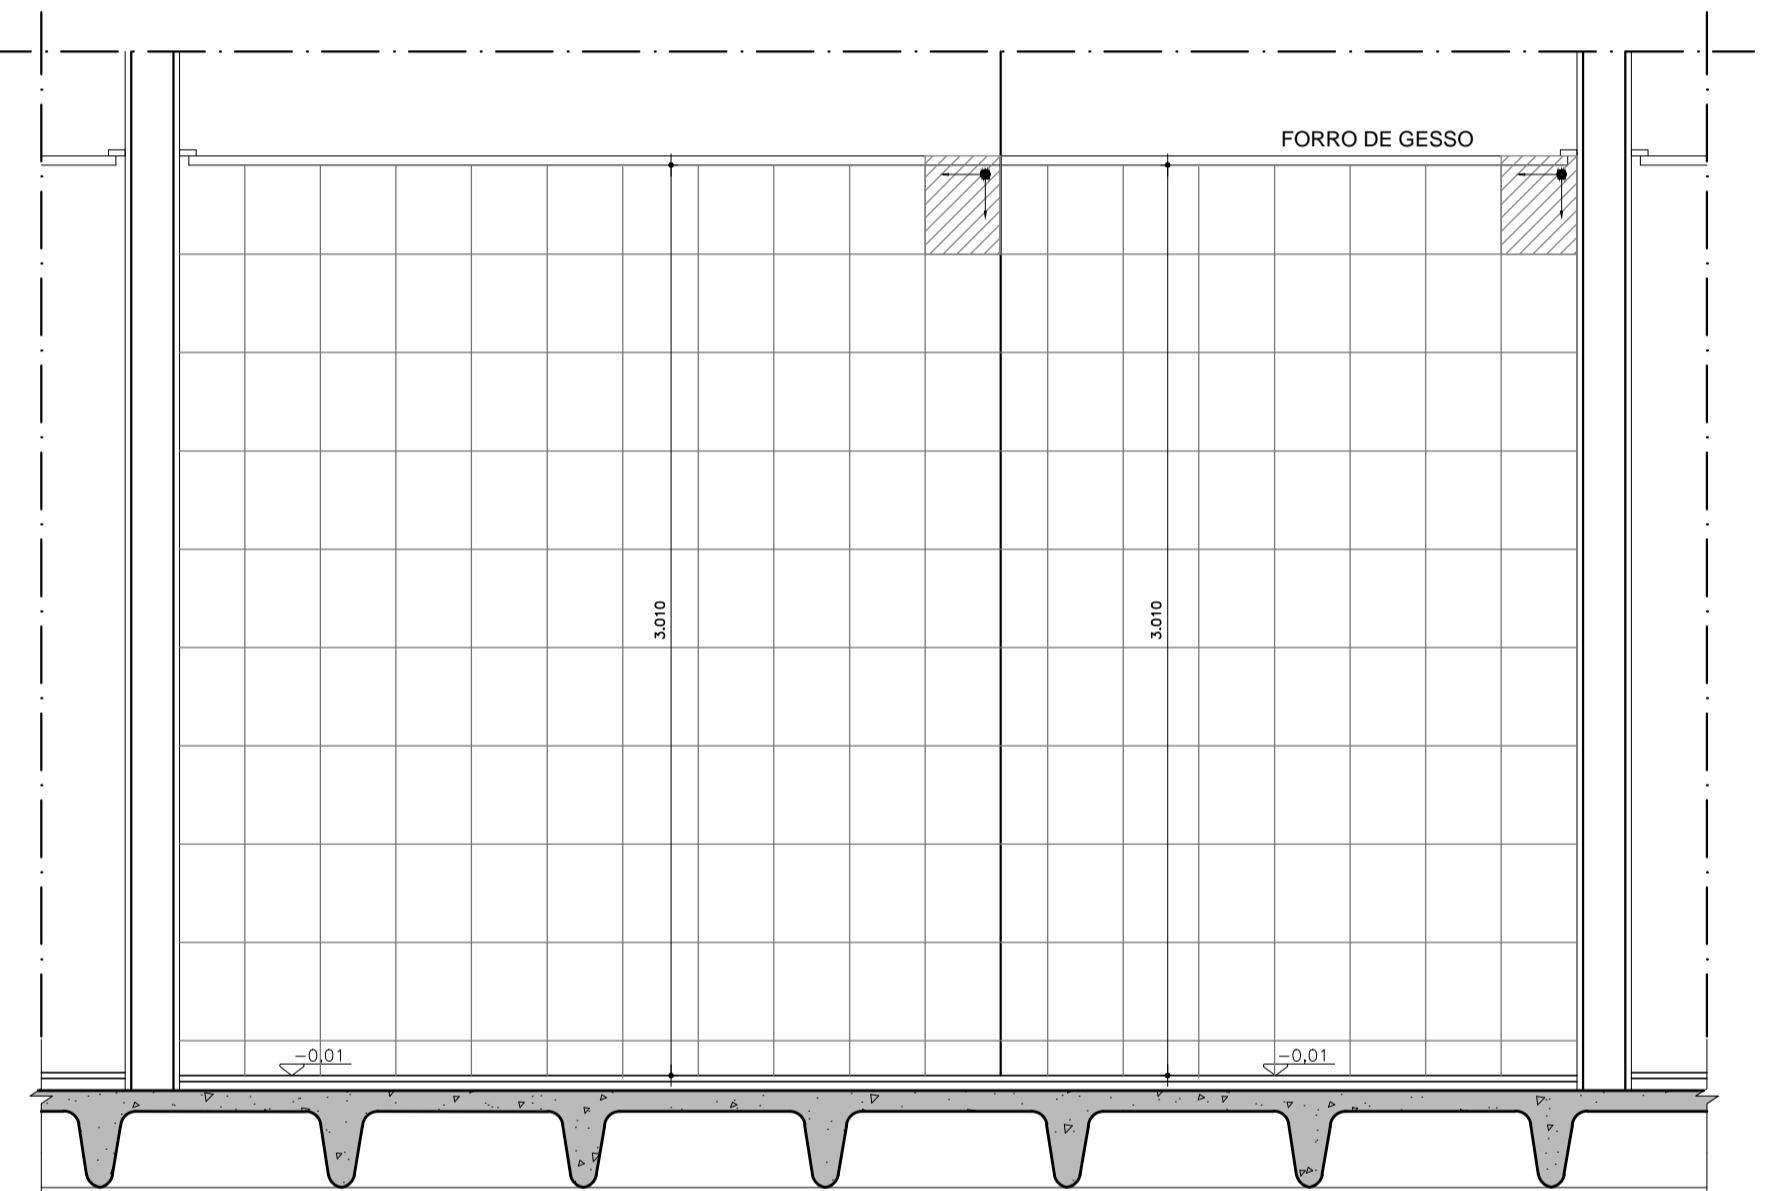

**CORTE DD**  
ESCALA 1:25  
AM-17- W.C

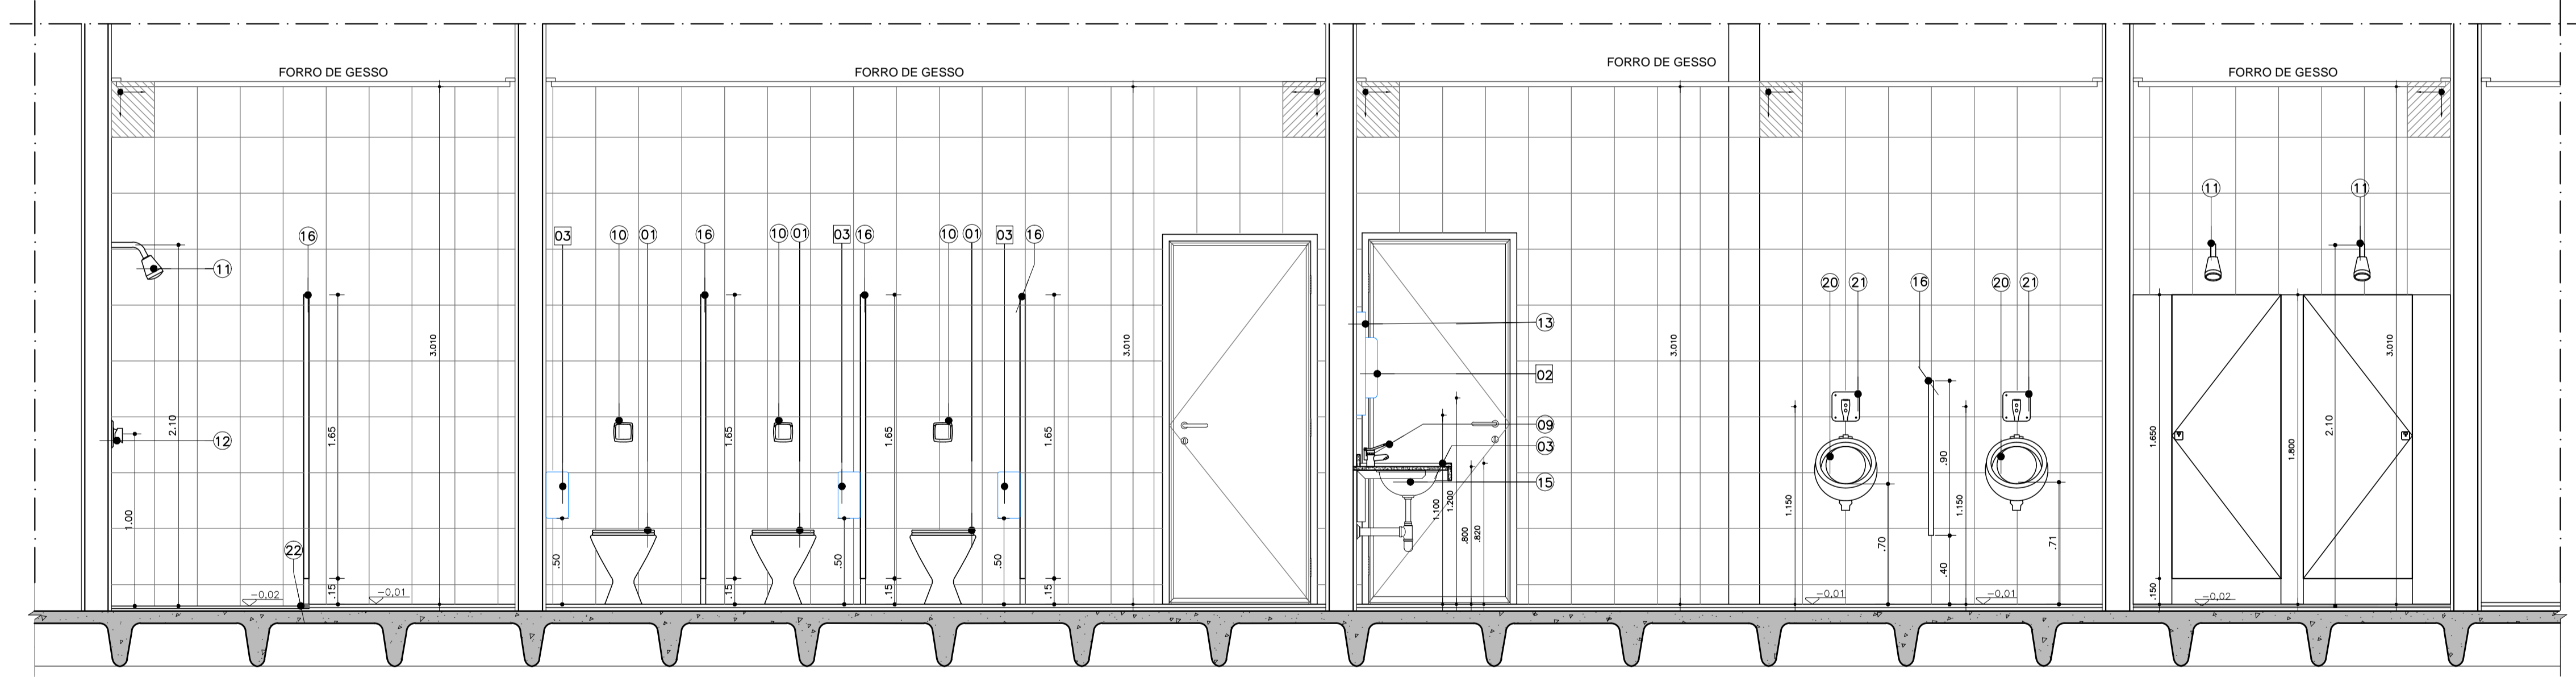

**CORTE AA**  
ESCALA 1:25

**LEGENDA DE LOUÇAS E PEÇAS**

- 01) BACIA SANITÁRIA
- 02) BACIA SANITÁRIA LINHA CONFORTO
- 03) BANCADA DE GRANITO
- 04) LAVATÓRIO DE MEIA COLUNA
- 05) BARRA DE APOIO EM AÇO INOX COMP. 60 cm
- 06) BARRA DE APOIO EM AÇO INOX COMP. 70 cm
- 07) BARRA DE APOIO EM AÇO INOX COMP. 80 cm
- 08) BARRA DE APOIO PARA LAVATÓRIO
- 09) TORNEIRA DE MESA/ LAVATÓRIO, COM ACIONAMENTO HIDROMECÂNICO
- 10) VALVULA HYDRA
- 11) CHUVEIRO
- 12) REGISTRO
- 13) ESPELHO
- 14) BANCO ARTICULADO
- 15) CUBA OVAL DE EMBUTIR
- 16) DIVISÓRIA EM GRANITO
- 17) SOLEIRA DE GRANITO
- 18) SÓCULO
- 19) BOX
- 20) MICTÓRIO
- 21) VALVULA P/ MICTÓRIO
- 22) CORDÃO DE GRANITO
- 23) RALO
- 24) BARRA DE APOIO LATERAL
- 25) LAVATÓRIO DE CANTO
- 26) DUCHA MANUAL MAX, COM MISTURADOR, ACAB. CROMADO, REF.4892C DA DECA OU SIMILAR;
- 27) MISTURADORES PARA LAVATÓRIO

**LEGENDA DE ACESSÓRIOS**

- 01) DISPENSER DE SABÃO LÍQUIDO
- 02) PORTA PAPEL TOALHA
- 03) PORTA PAPEL HIGIÊNICO
- 04) ARMÁRIO METÁLICO
- 05) ABERTURA NA BANCADA PARA LIXEIRA

**LEGENDA DE NUMERAÇÃO DAS FOLHAS**

SÉRIE 100 - IMPLANTAÇÃO E PLANTAS DE ALVENARIAS	SÉRIE 600 - MAPEAMENTO DE CAIXILHOS
SÉRIE 200 - PLANTAS DE LAYOUT	SÉRIE 700 - MAPEAMENTO DE BANCADAS
SÉRIE 300 - PLANTAS DE PAGINAÇÃO DE FORRO	SÉRIE 800 - MAPEAMENTO DE ÁREAS MOLHADAS
SÉRIE 400 - PLANTAS DE PAGINAÇÃO DE PISO	SÉRIE 900 - DETALHES GERAIS
SÉRIE 500 - CORTES E FACHADAS	

**OBSERVAÇÕES GERAIS:**

- Todas as medidas em metros exceto onde indicado;
- Antes da execução, conferir todas as medidas no local;
- Não tomar medidas em escala na planta;
- Toda interferência necessária em alvenaria existente deve ter as medidas confirmadas no local e confrontadas com as medidas fornecidas em projeto executivo podendo haver necessidade de ajustes;
- Em caso de reformas, recuperar as áreas que sofreram danos causados pela intervenção. Principalmente pintura, pisos e jardins. Em cada caso, conferir o padrão existente no local;
- Demais especificações em Memorial Descritivo de Arquitetura.

04	REVISÃO ÁREA MOLHADA 23	AGO/2016
03	REVISÃO ÁREA MOLHADA 11	JULHO/2016
02	REVISÃO ÁREA MOLHADA 02 E 06	AGO/2015
01	MISTURADORES SANITÁRIOS 03/09/10/11/20/21/25/26/28	MAI/2015
00	EMIÇÃO INICIAL	FEV/2015
REV.	DESCRIÇÃO	RESPONSÁVEL DATA

**PROJETO EXECUTIVO**

**Secretaria de Estado da Saúde** GOVERNO DO ESTADO SÃO PAULO

HOSPITAL DE BEBEDOURO  
AVENIDA AMÉLIA BERNARDINO CUNHALE - BEBEDOURO - SP

BLOCO 01 - DETALHAMENTO DE ÁREAS MOLHADAS

ÁREAS MOLHADAS  
H-000 FL-095

Av. Dr. Enéas Carneiro de Aguiar, nº 188, 3º andar  
550 Paulo-SP  
Tel. (11)3066 8420 Fax (11)3066 8482

Arq. ADHEMAR DIZIOLI FERNANDES  
Arq. CAMILO CHINGOTTE

Arq. M. CRISTINA GOMES JOTTEN