




**CORTE BB**  
ESCALA 1:25  
AM-17- W.C

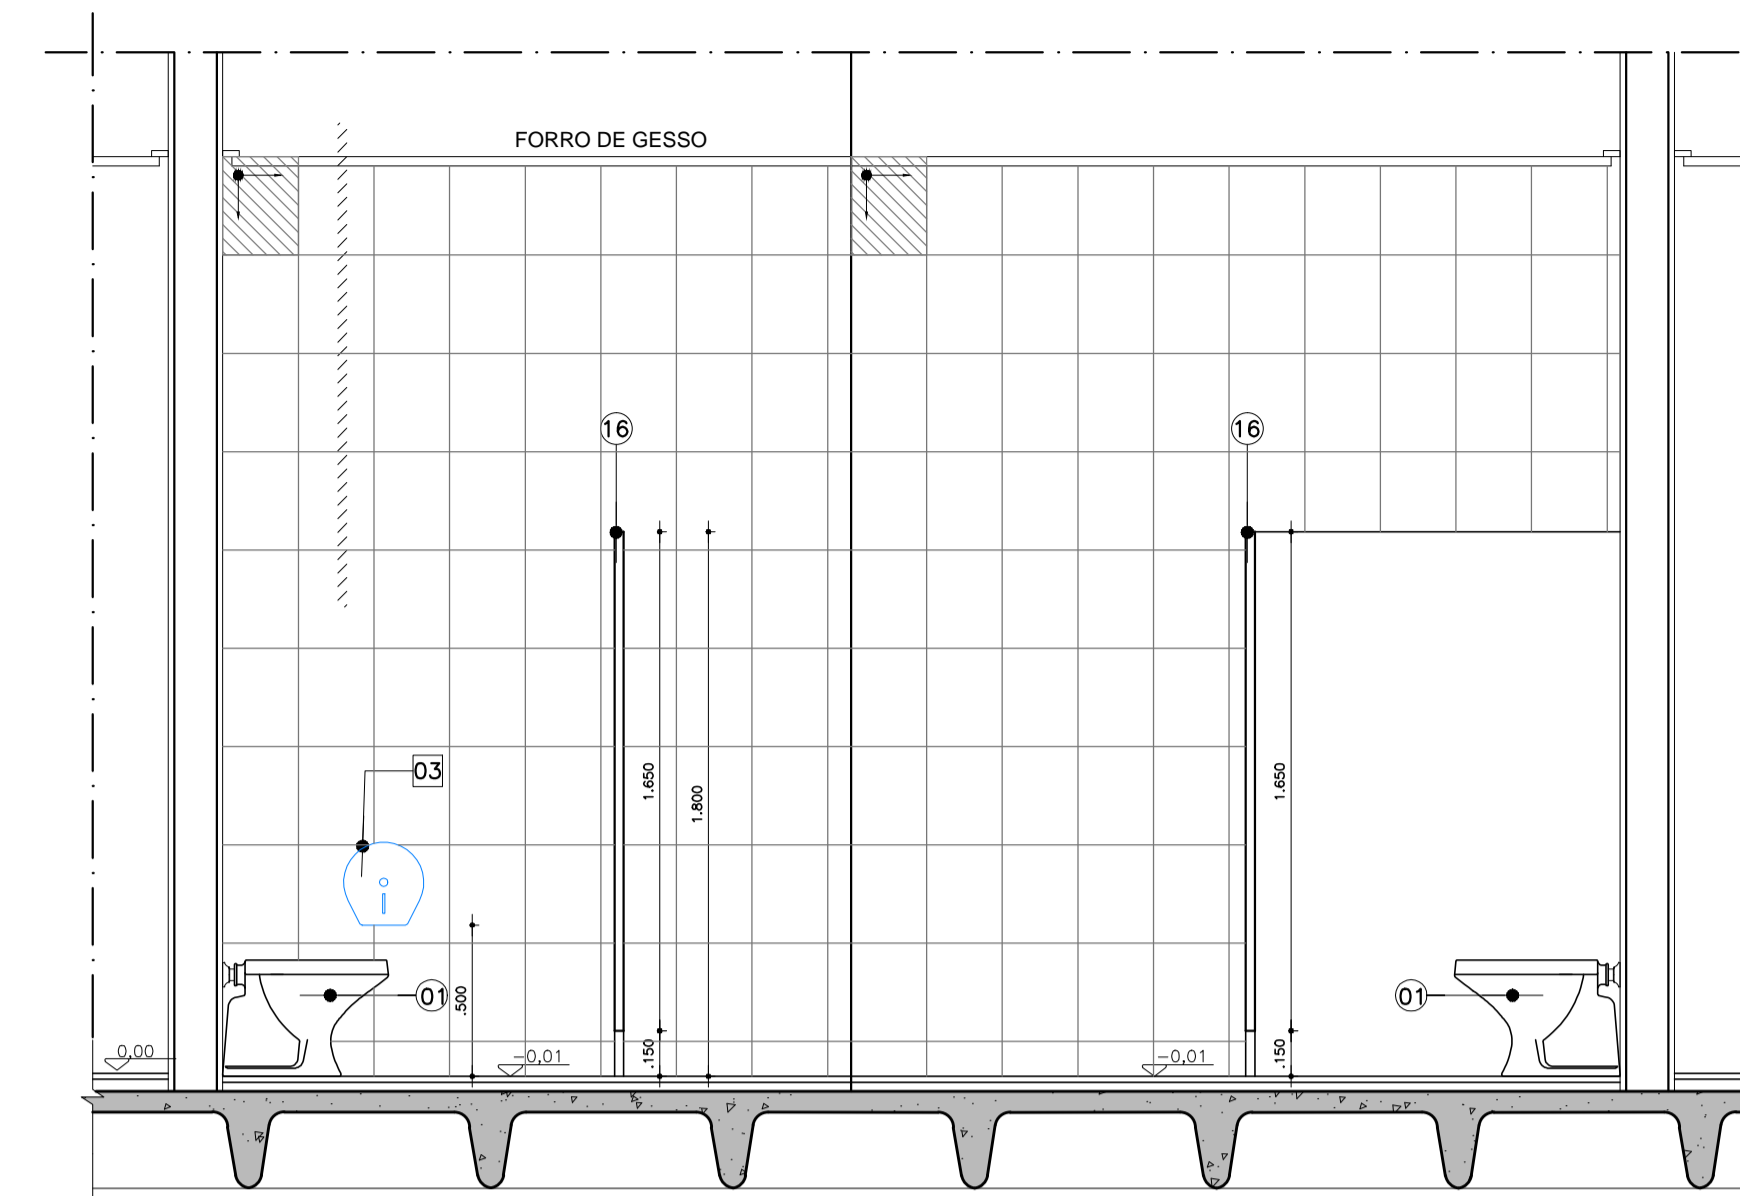


**CORTE EE**  
ESCALA 1:25  
AM-17- W.C

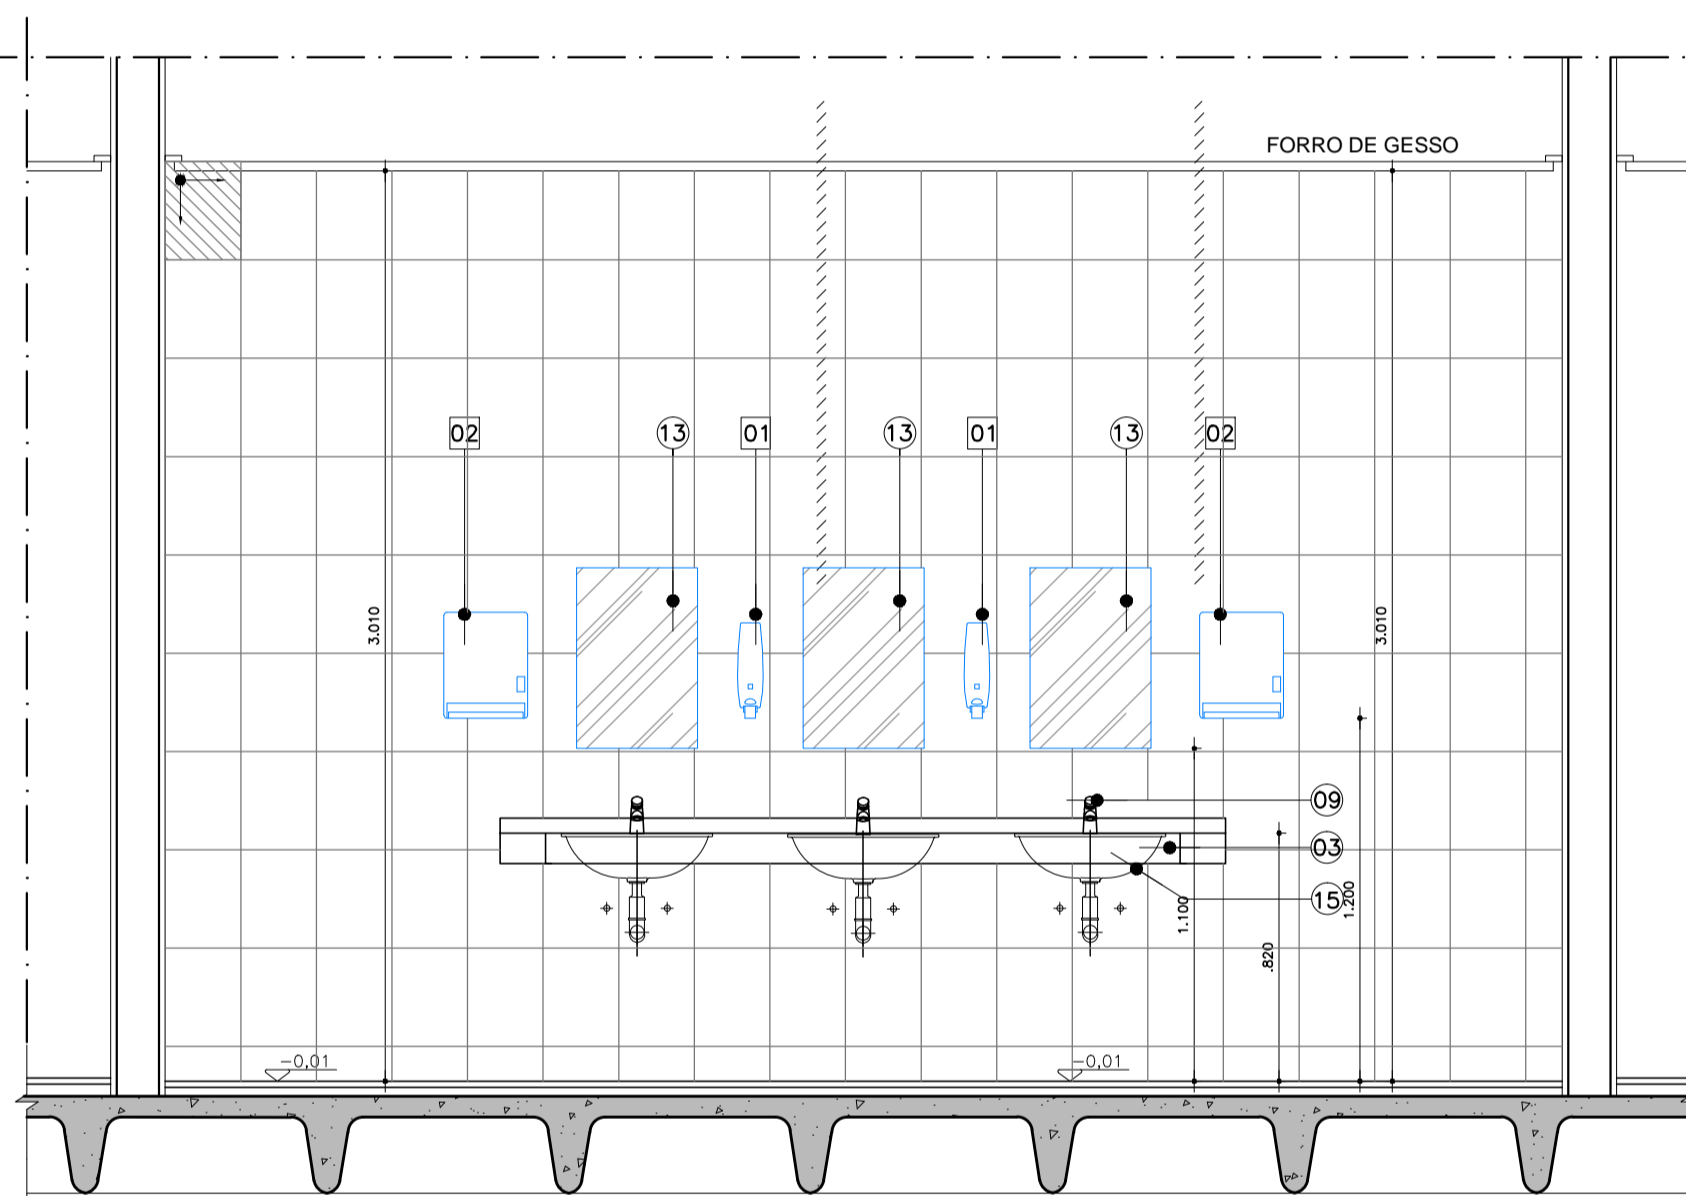


**CORTE FF**  
ESCALA 1:25  
AM-17- W.C

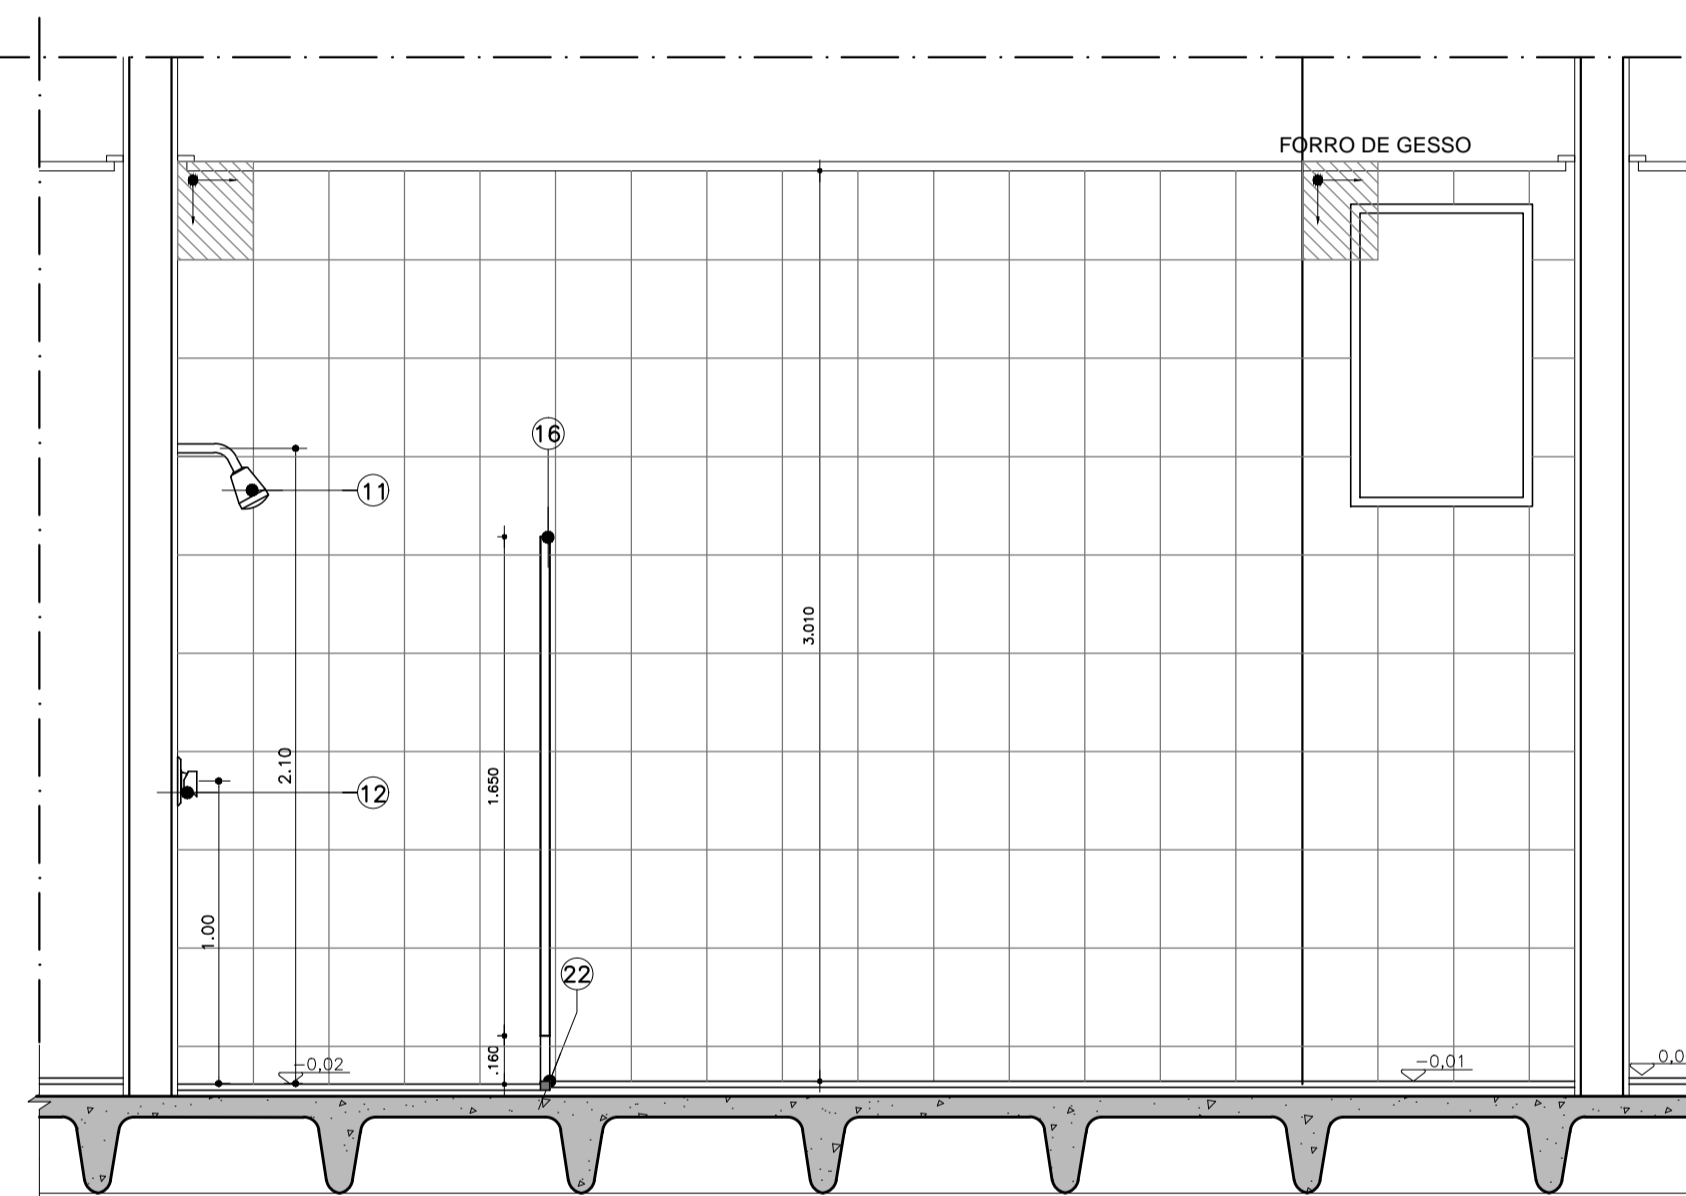

**CORTE GG**  
ESCALA 1:25  
AM-17- W.C

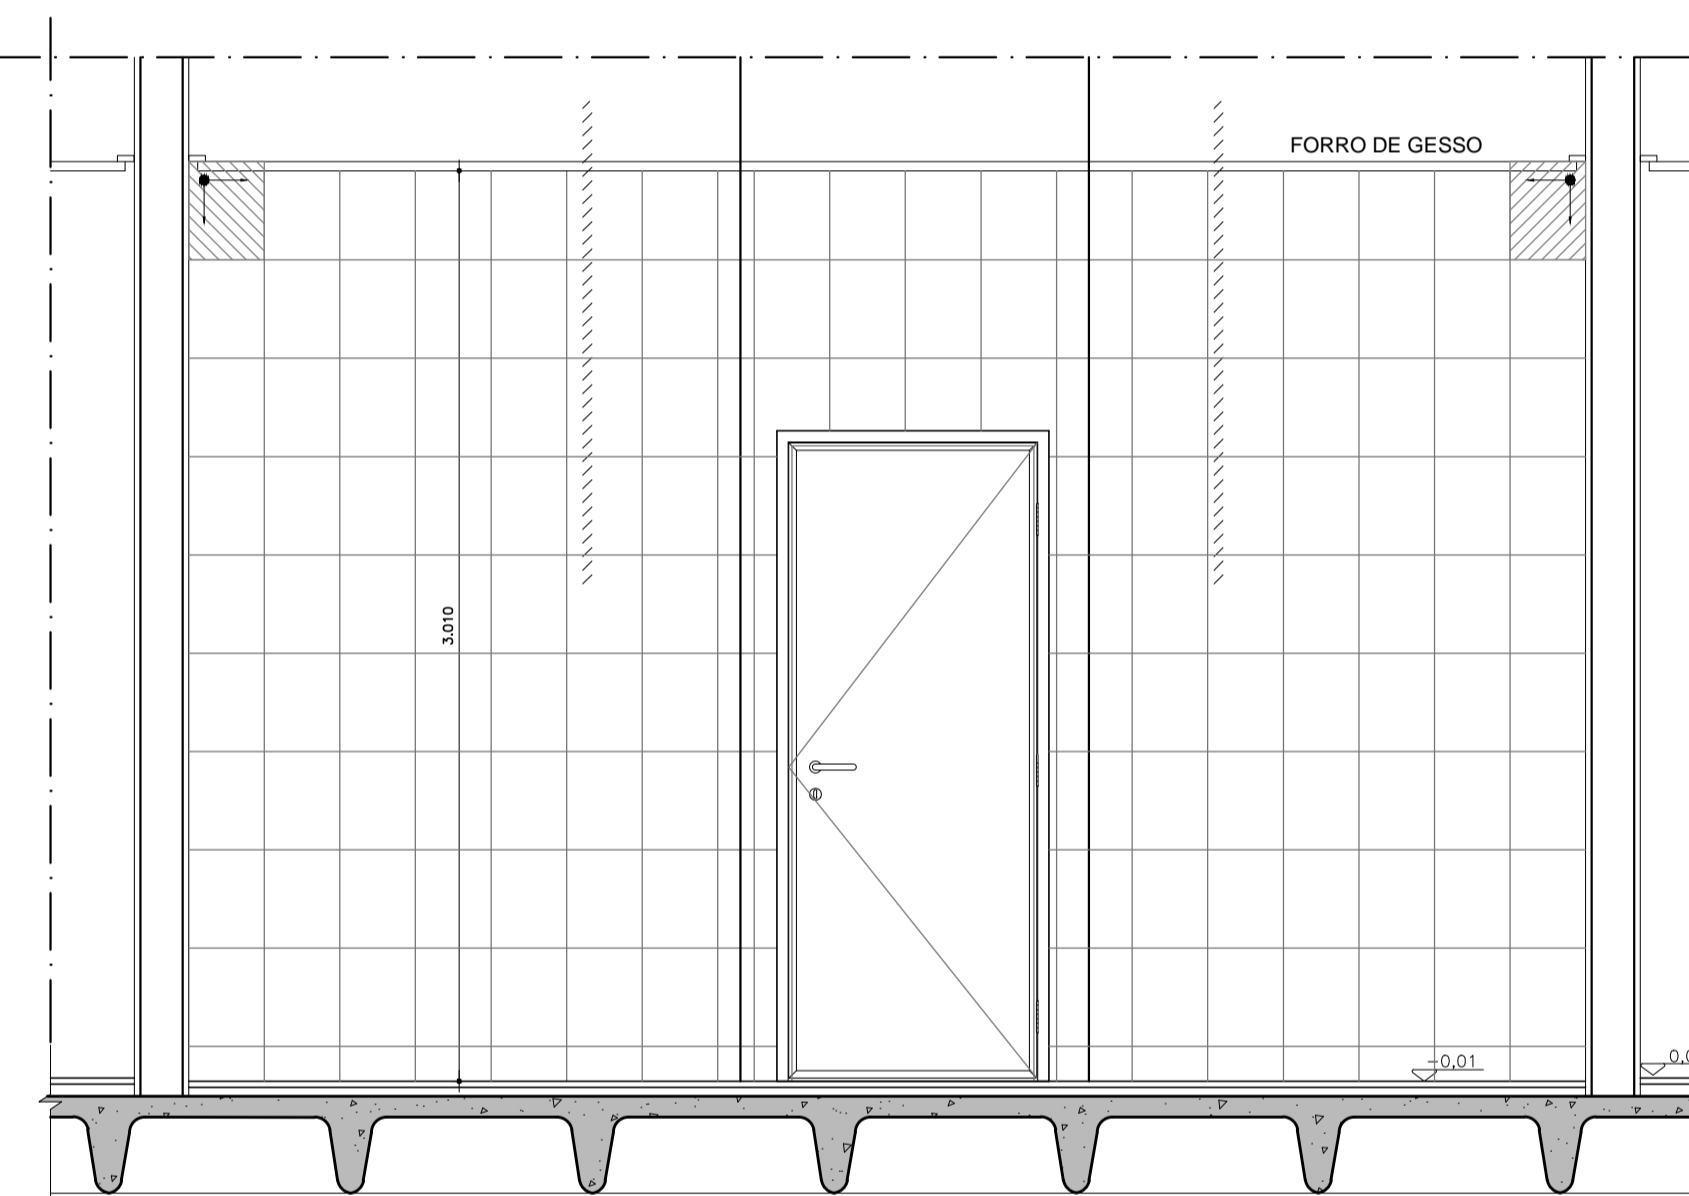

**CORTE HH**  
ESCALA 1:25  
AM-17- W.C

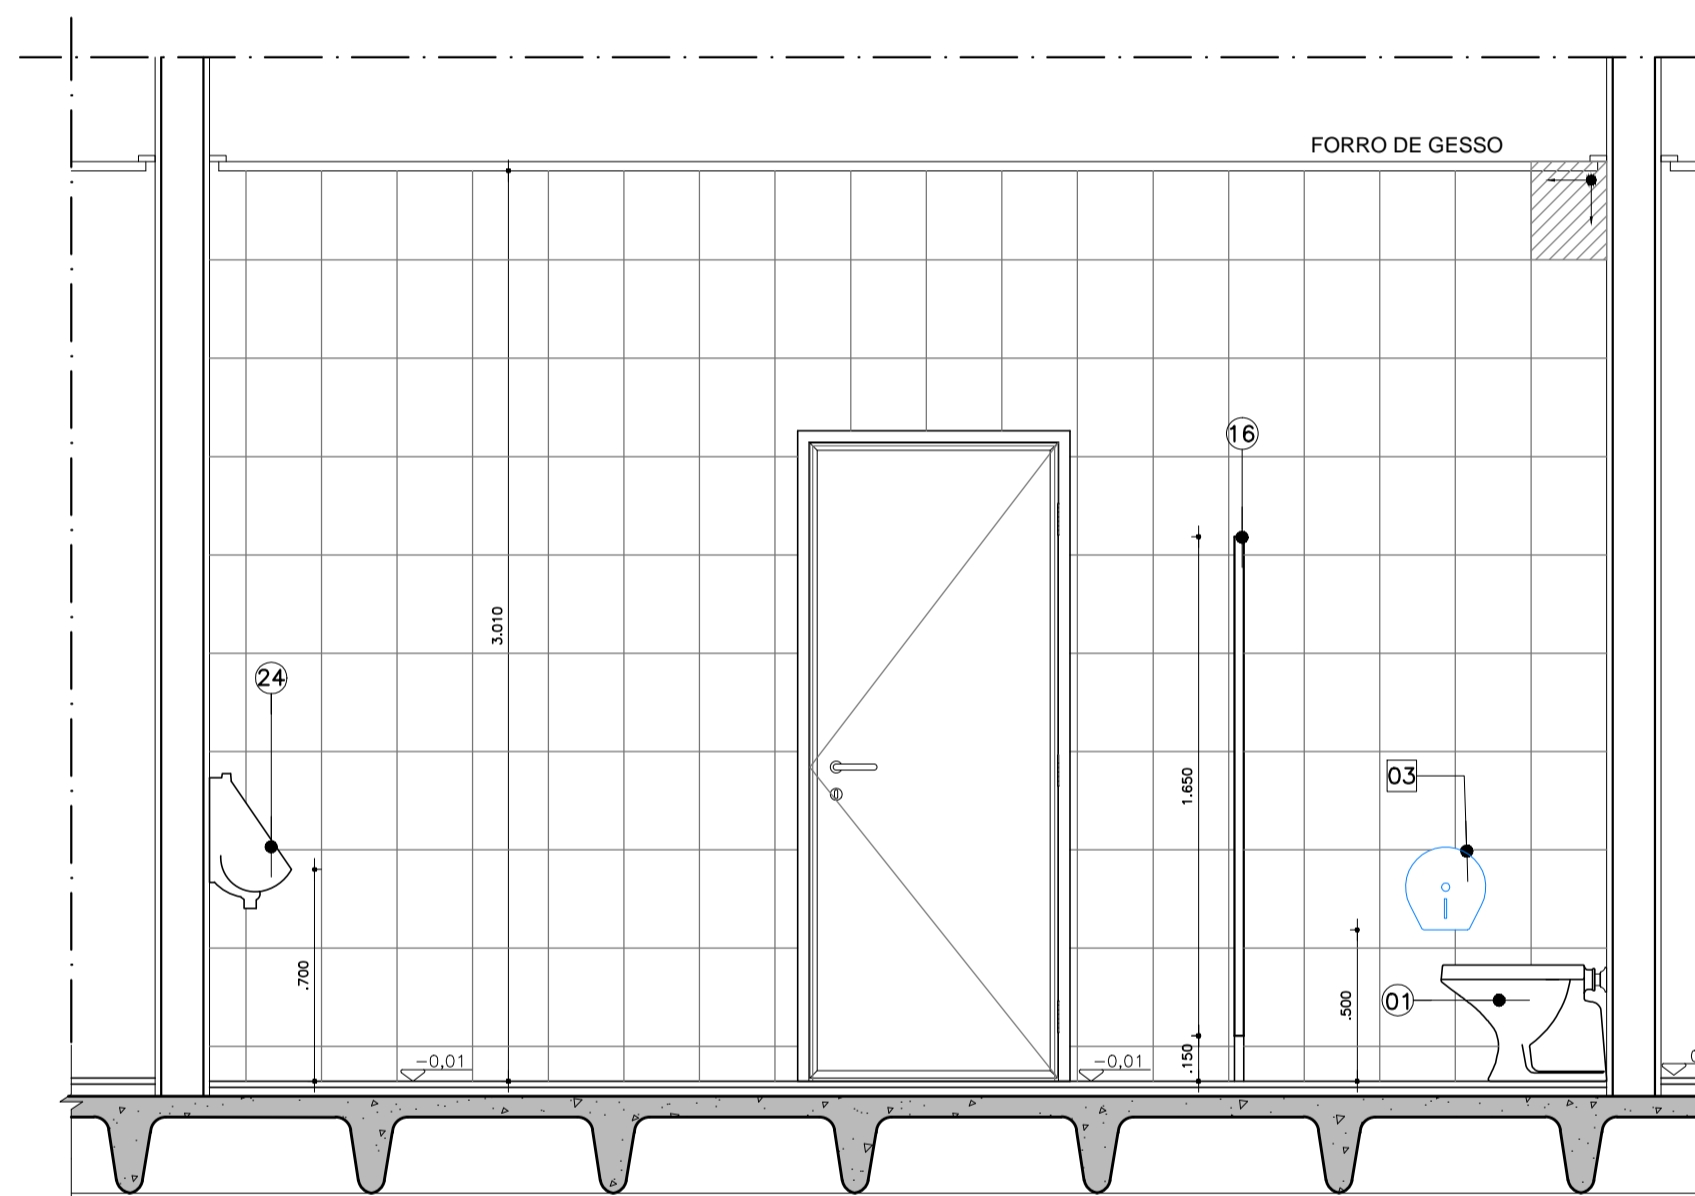

**CORTE II**  
ESCALA 1:25  
AM-17- W.C

**LEGENDA DE LOUÇAS E PEÇAS**

- 01 BACIA SANITÁRIA
- 02 BACIA SANITÁRIA LINHA CONFORTO
- 03 BANCADA DE GRANITO
- 04 LAVATÓRIO DE MEIA COLUNA
- 05 BARRA DE APOIO EM AÇO INOX COMP. 60 cm
- 06 BARRA DE APOIO EM AÇO INOX COMP. 70 cm
- 07 BARRA DE APOIO EM AÇO INOX COMP. 80 cm
- 08 BARRA DE APOIO PARA LAVATÓRIO
- 09 TORNEIRA DE MESA/ LAVATÓRIO, COM ACIONAMENTO HIDROMECÂNICO
- 10 VALVULA HYDRA
- 11 CHUVEIRO
- 12 REGISTRO
- 13 ESPELHO
- 14 BANCO ARTICULADO
- 15 CUBA OVAL DE EMBUTIR
- 16 DIVISÓRIA EM GRANITO
- 17 SOLEIRA DE GRANITO
- 18 SÓCULO
- 19 BOX
- 20 MICTÓRIO
- 21 VALVULA P/ MICTÓRIO
- 22 CORDÃO DE GRANITO
- 23 RALO
- 24 BARRA DE APOIO LATERAL
- 25 LAVATÓRIO DE CANTO
- 26 DUCHA MANUAL MAX. COM MISTURADOR, ACAB. CROMADO, REF. 4892C DA DECA OU SIMILAR;
- 27 MISTURADORES PARA LAVATÓRIO

**LEGENDA DE ACESSÓRIOS**

- 01 DISPENSER DE SABÃO LÍQUIDO
- 02 PORTA PAPEL TOALHA
- 03 PORTA PAPEL HIGIÊNICO
- 04 ARMÁRIO METÁLICO
- 05 ABERTURA NA BANCADA PARA LIXEIRA

**LEGENDA DE NUMERAÇÃO DAS FOLHAS**

|   |  |
|---|--|
| SÉRIE 100 - IMPLANTAÇÃO E PLANTAS DE ALVENARIAS | SÉRIE 600 - MAPEAMENTO DE CAIXILHOS      |
| SÉRIE 200 - PLANTAS DE LAYOUT                   | SÉRIE 700 - MAPEAMENTO DE BANCADAS       |
| SÉRIE 300 - PLANTAS DE PAGINAÇÃO DE FORRO       | SÉRIE 800 - MAPEAMENTO DE ÁREAS MOLHADAS |
| SÉRIE 400 - PLANTAS DE PAGINAÇÃO DE PISO        | SÉRIE 900 - DETALHES GERAIS              |
| SÉRIE 500 - CORTES E FACHADAS                   |  |

**OBSERVAÇÕES GERAIS:**

- Todas as medidas em metros exceto onde indicado;
- Antes da execução, conferir todas as medidas no local;
- Não tomar medidas em escala na planta;
- Toda interferência necessária em alvenaria existente deve ter as medidas confirmadas no local e confrontadas com as medidas fornecidas em projeto executivo podendo haver necessidade de ajustes;
- Em caso de reformas, recuperar as áreas que sofreram danos causados pela intervenção. Principalmente pintura, pisos e jardins. Em cada caso, conferir o padrão existente no local;
- Demais especificações em Memorial Descritivo de Arquitetura.

|   |                  |
|---|------------------|
| 04 REVISÃO ÁREA MOLHADA 23                            | AGO/2016         |
| 03 REVISÃO ÁREA MOLHADA 11                            | JULHO/2016       |
| 02 REVISÃO ÁREA MOLHADA 02 E 06                       | AGO/2015         |
| 01 MISTURADORES SANITÁRIOS 03/09/10/11/20/21/25/26/28 | MAI/2015         |
| 00 EMISSÃO INICIAL                                    | FEV/2015         |
| REV. DESCRIÇÃO  | RESPONSÁVEL DATA |

**PROJETO EXECUTIVO**

construção:



Secretaria de Estado da Saúde

GOVERNO DO ESTADO  
**SÃO PAULO**



HOSPITAL DE BEBEDOURO  
RUA AMÉLIA BERNARDINO CUTRALE - BEBEDOURO - SP  
BLOCO 01 - DETALHAMENTO DE ÁREAS MOLHADAS

ÁREAS MOLHADAS

|                   |             |
|-------------------|-------------|
| CONDIÇÃO DO TERMO | FOLHA       |
| H-000             | FL-096      |
| REV. Nº           | 1:25        |
| DATA              | AGOSTO/2016 |

Arq. ADHEMAR DIZIOLI FERNANDES  
Arq. CAMILO CHINGOTTE

Arq. M. CRISTINA GOMES JOTTEN