




**CORTE AA**  
ESC 1:75

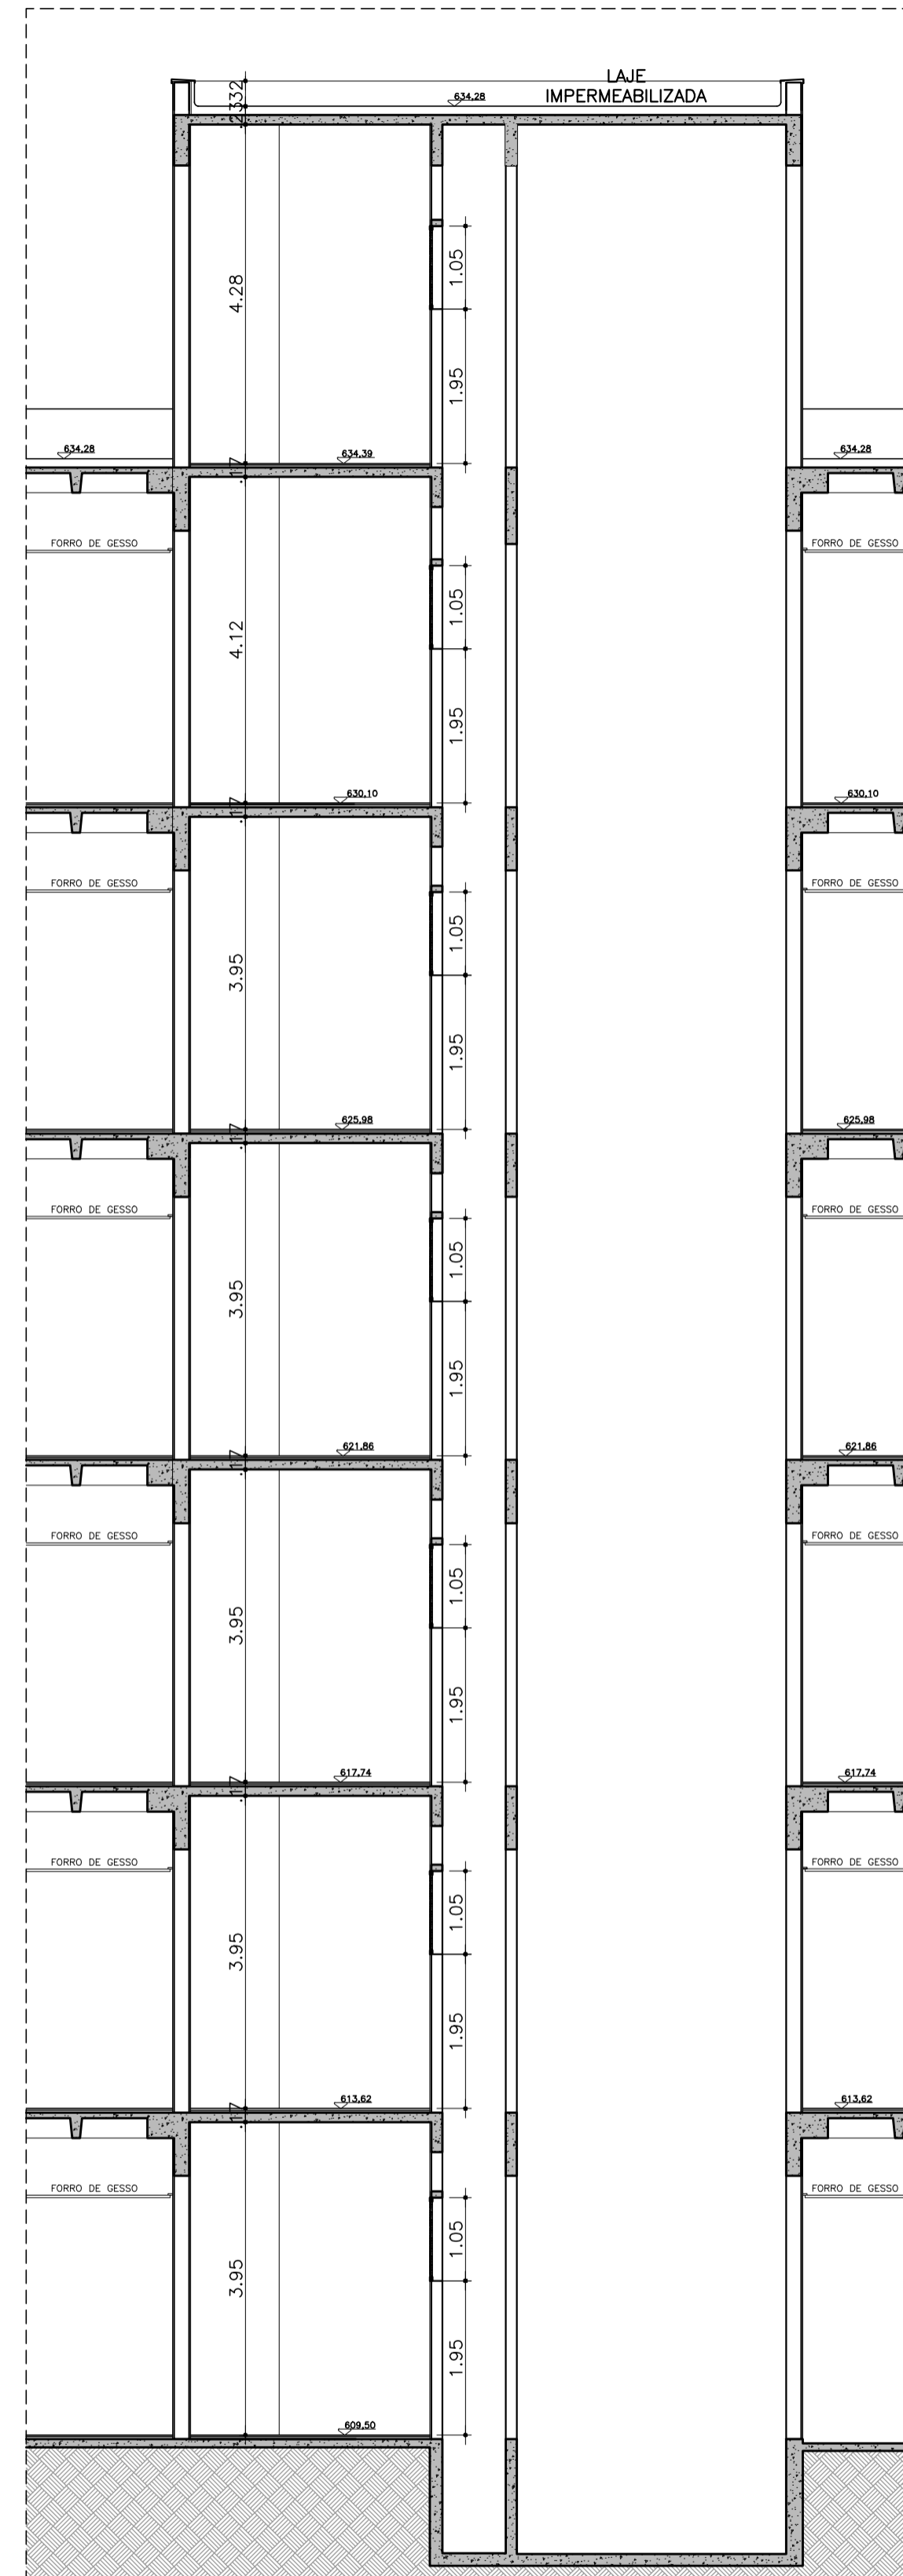


**CORTE BB**  
ESC 1:75

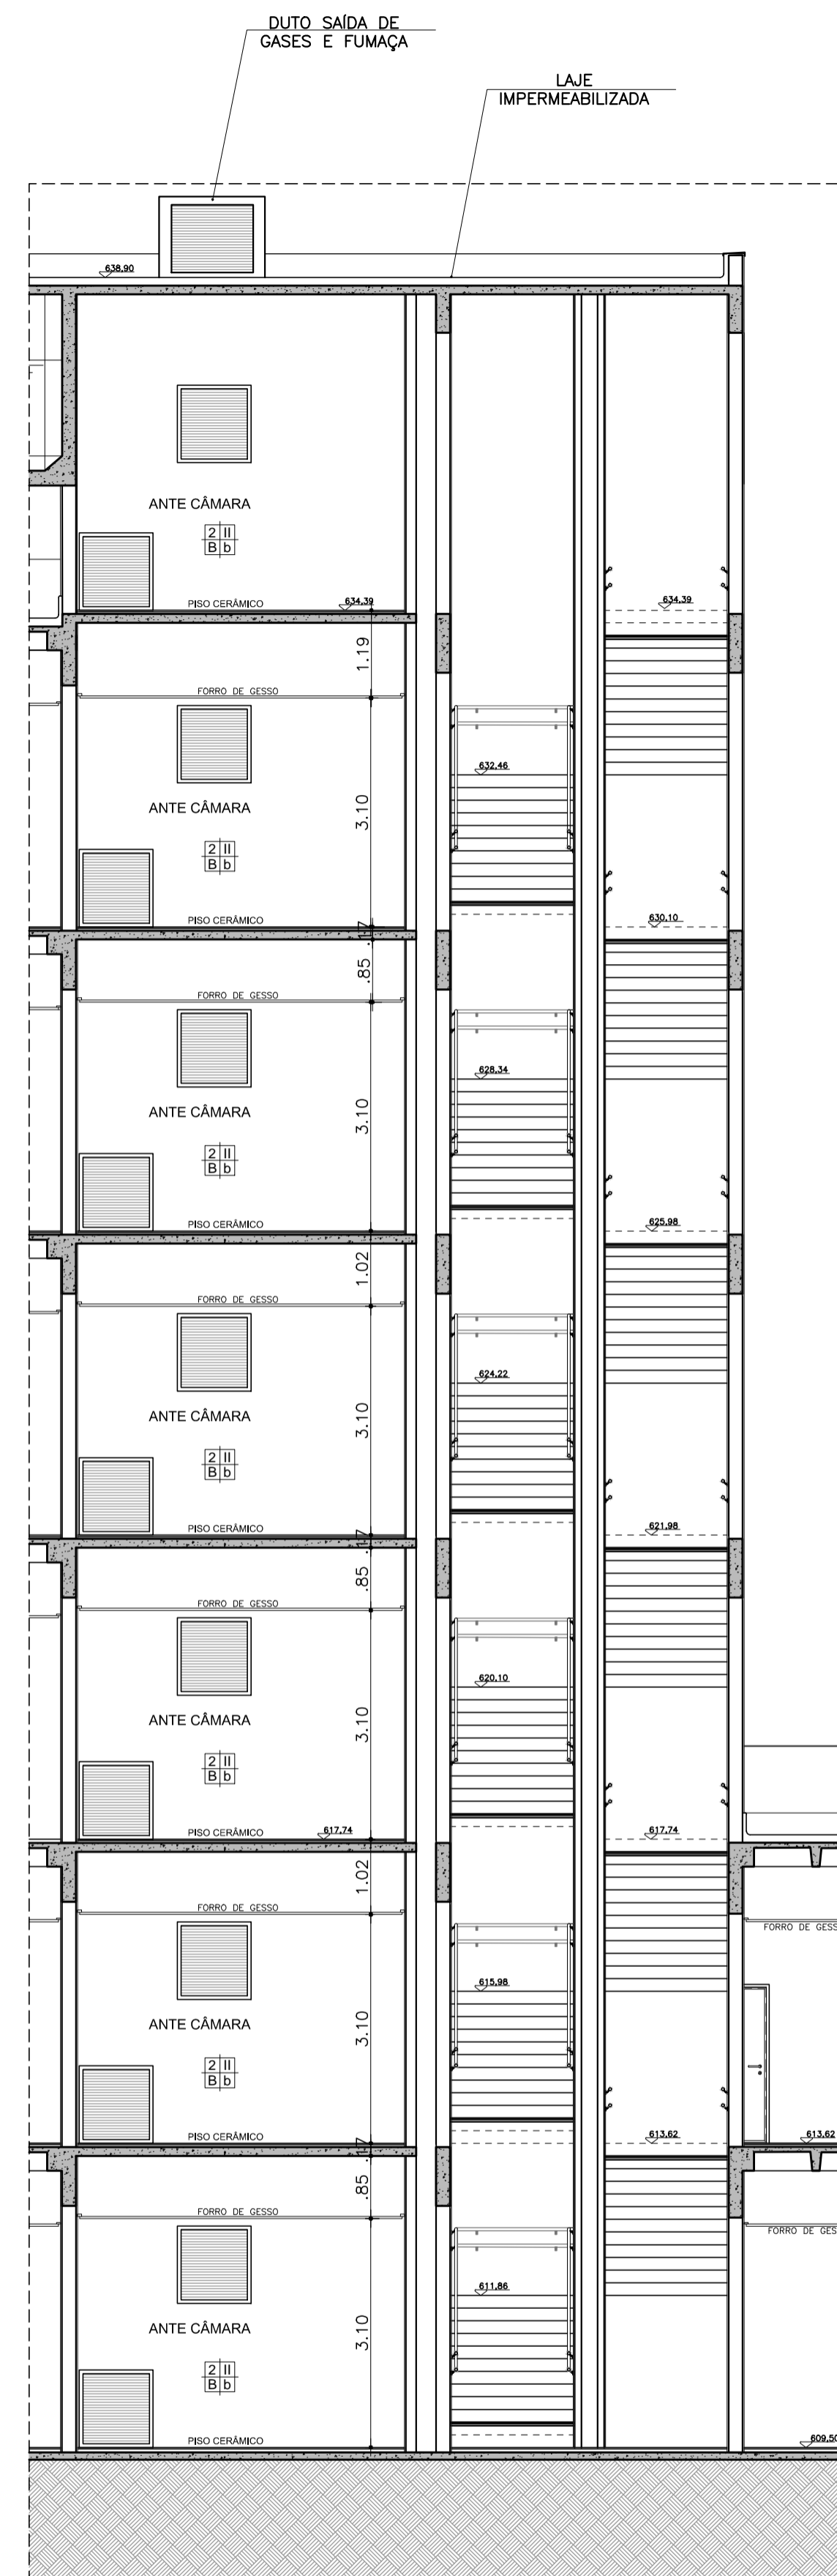


**CORTE CC**  
ESC 1:75

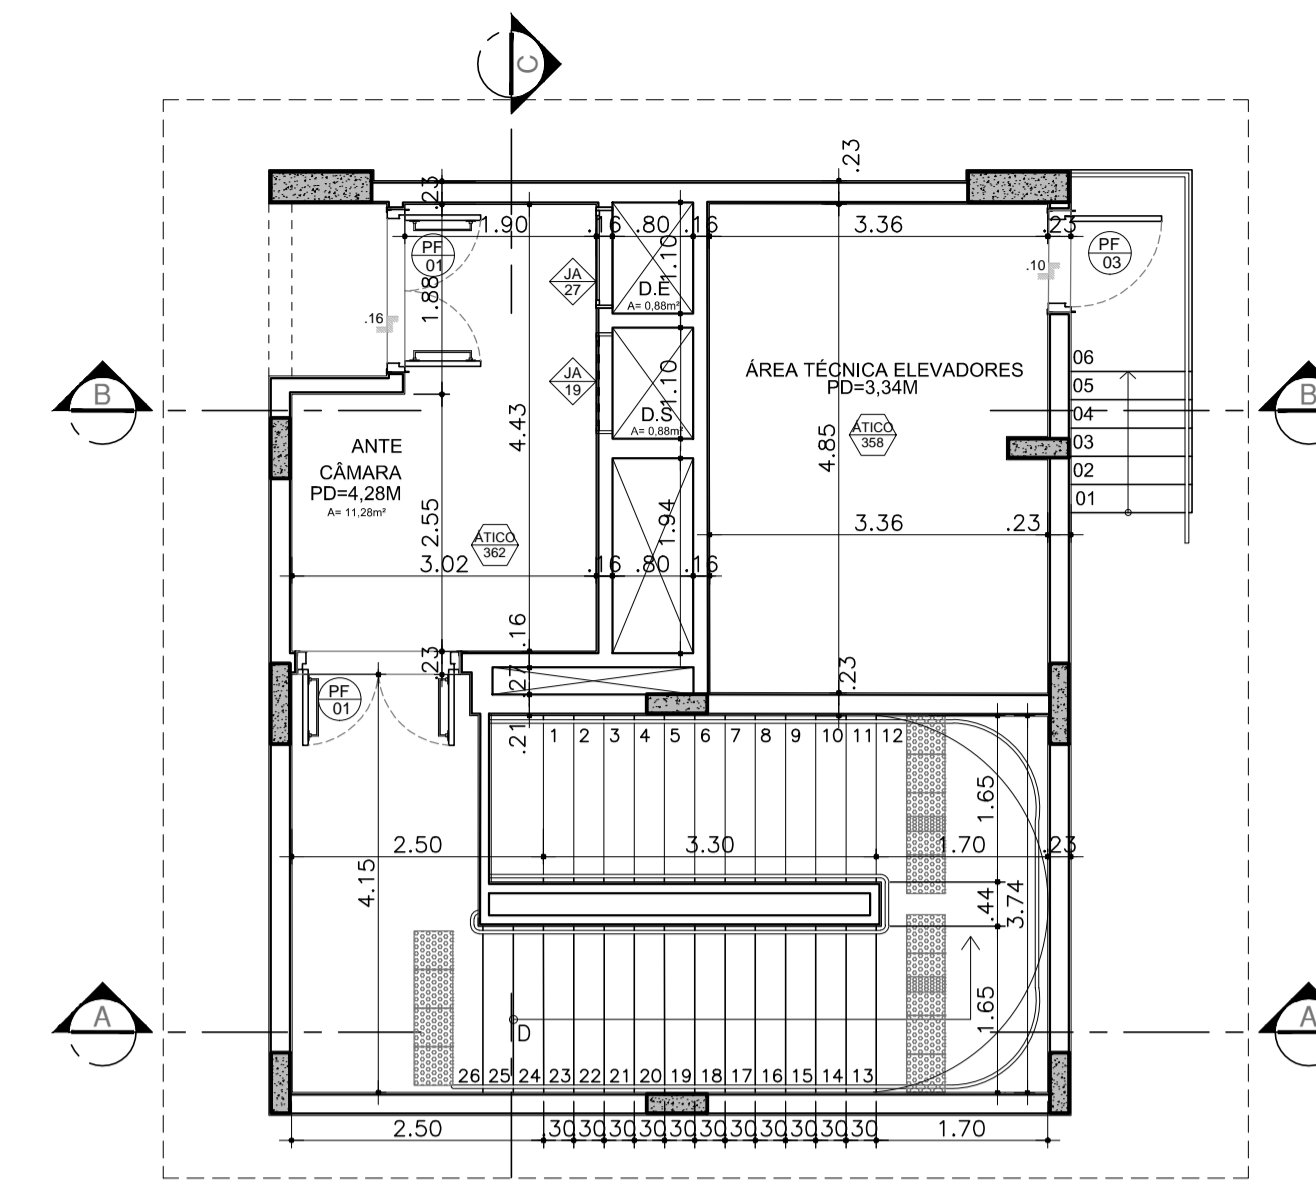


**PLANTA ESCADA CENTRAL - ULTIMO PAVIMENTO**  
ESC 1:75

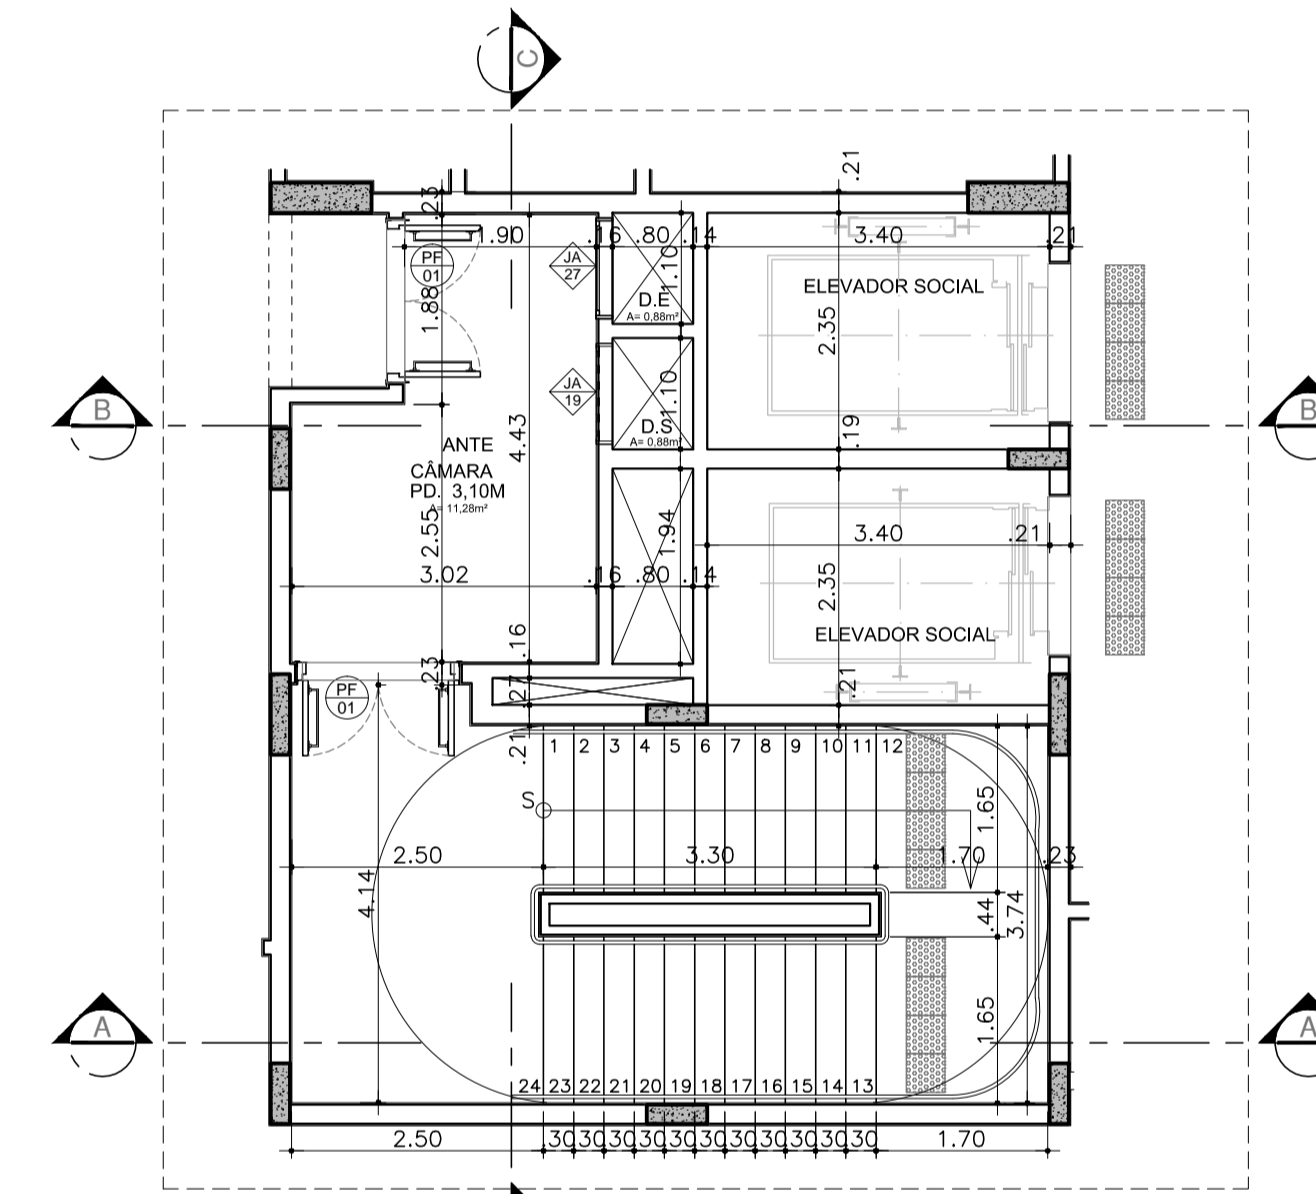

**PLANTA ESCADA CENTRAL - PAV. INTERMEDIÁRIOS**  
ESC 1:75

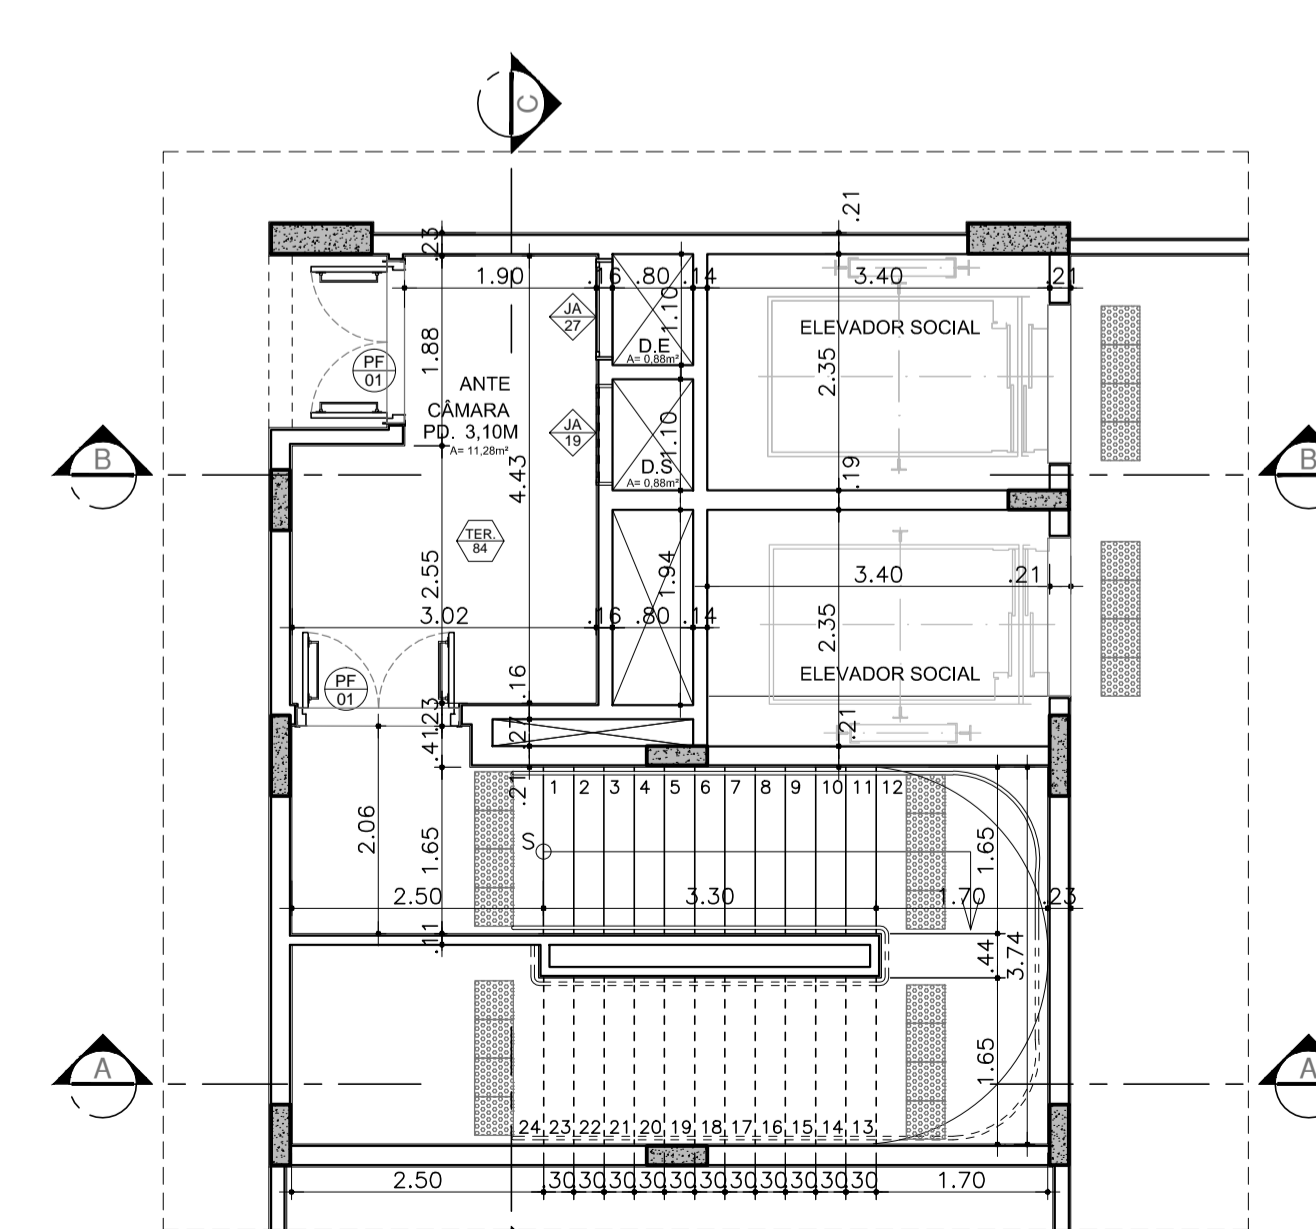

**PLANTA ESCADA CENTRAL - TÉRREO**  
ESC 1:75

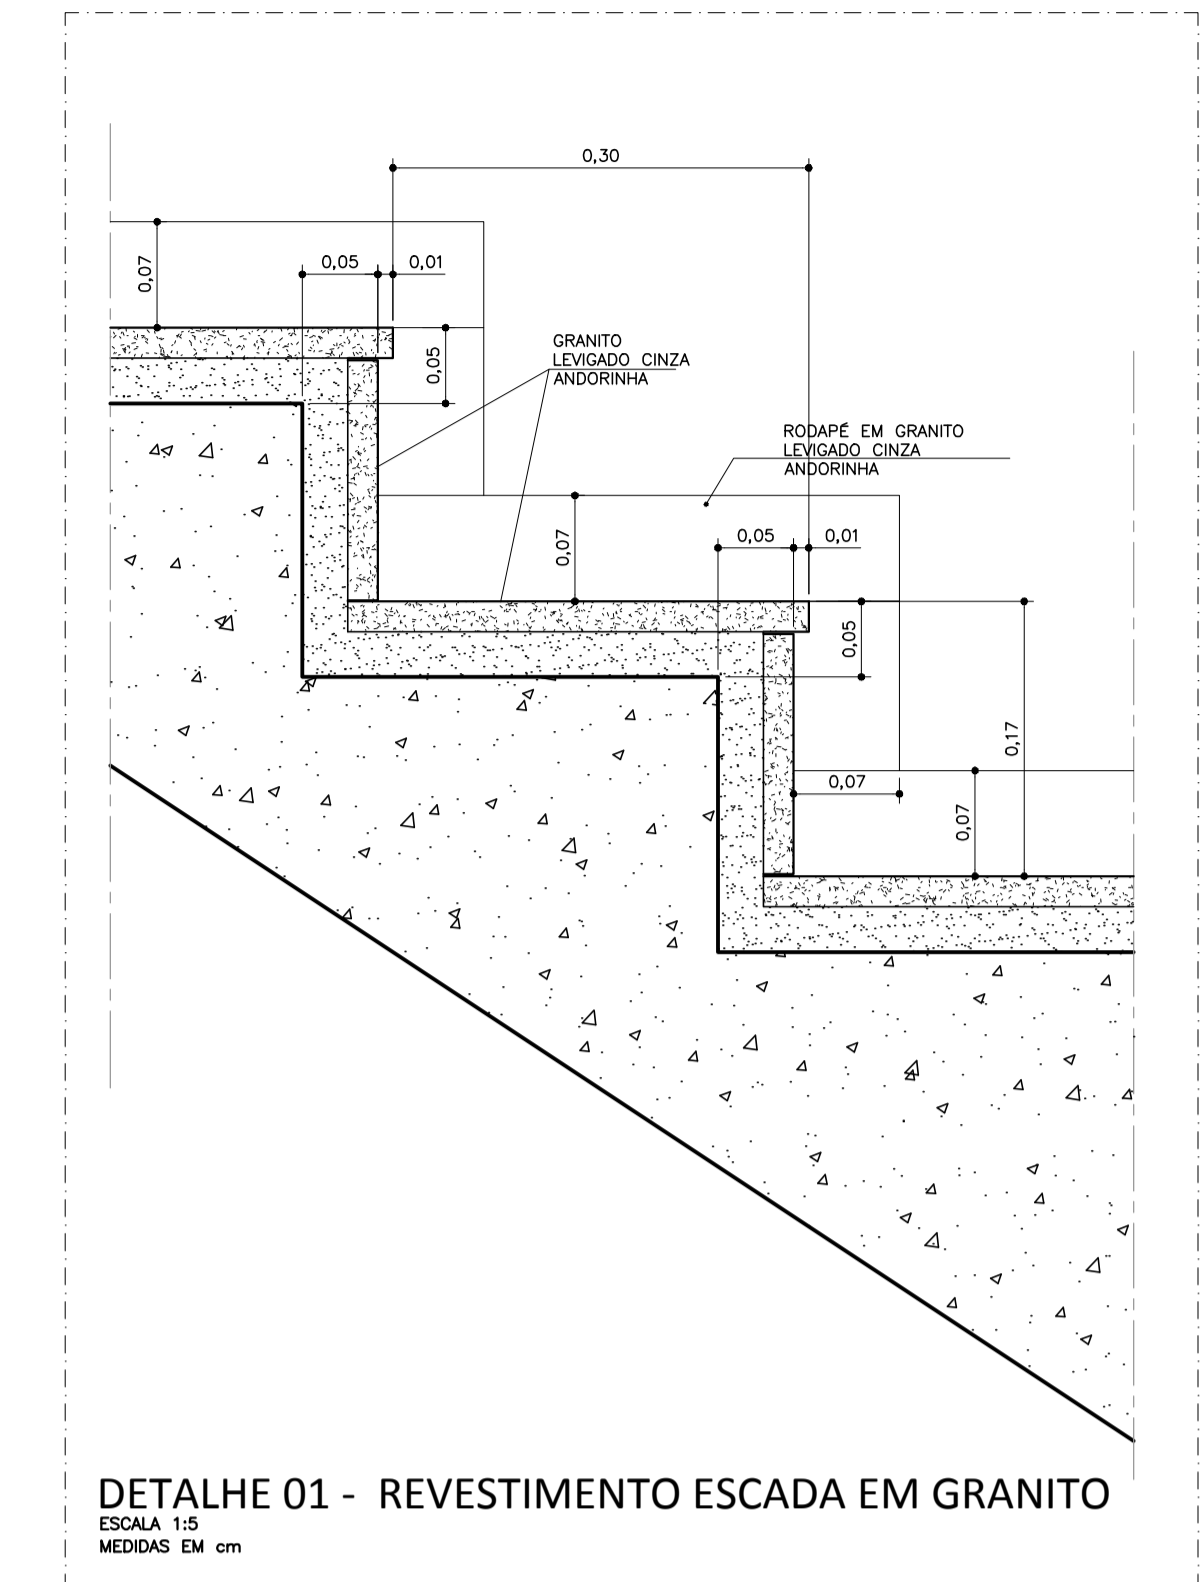

**DETALHE 01 - REVESTIMENTO ESCADA EM GRANITO**  
ESCALA 1:5  
MEDIDAS EM cm

03	REVISÃO ACABAMENTOS	JUNHO/2017
02	REVISÃO GERAL	JUNHO/2015
01	REVISÃO ESCADAS E DUTOS	NOV/2014
00	EMISSÃO INICIAL	JUL/2014
REV.	DESCRIÇÃO	RESPONSÁVEL DATA

**PROJETO EXECUTIVO**

constituição:



Secretaria de Estado da Saúde



GRUPO TÉCNICO DE EDIFICAÇÕES

HOSPITAL DE BEBEDOURO  
AVENIDA AMÉLIA BERNARDINO CUITRALE - BEBEDOURO - SP  
BLOCO 01 - DETALHES

DETALHAMENTO ESCADA CENTRAL

H-000 FL-106

Av. Dr. Enéas Carneiro de Aguiar, n.º 188, 3º andar  
550 Pólo-SP  
Tel. (11)3066 8420 Fax (11)3066 8482

Arq. ADHEMAR DIZIOLI FERNANDES  
Arq. M. CRISTINA GOMES JOTTEN

Arq. CAMILO CHINGOTTI