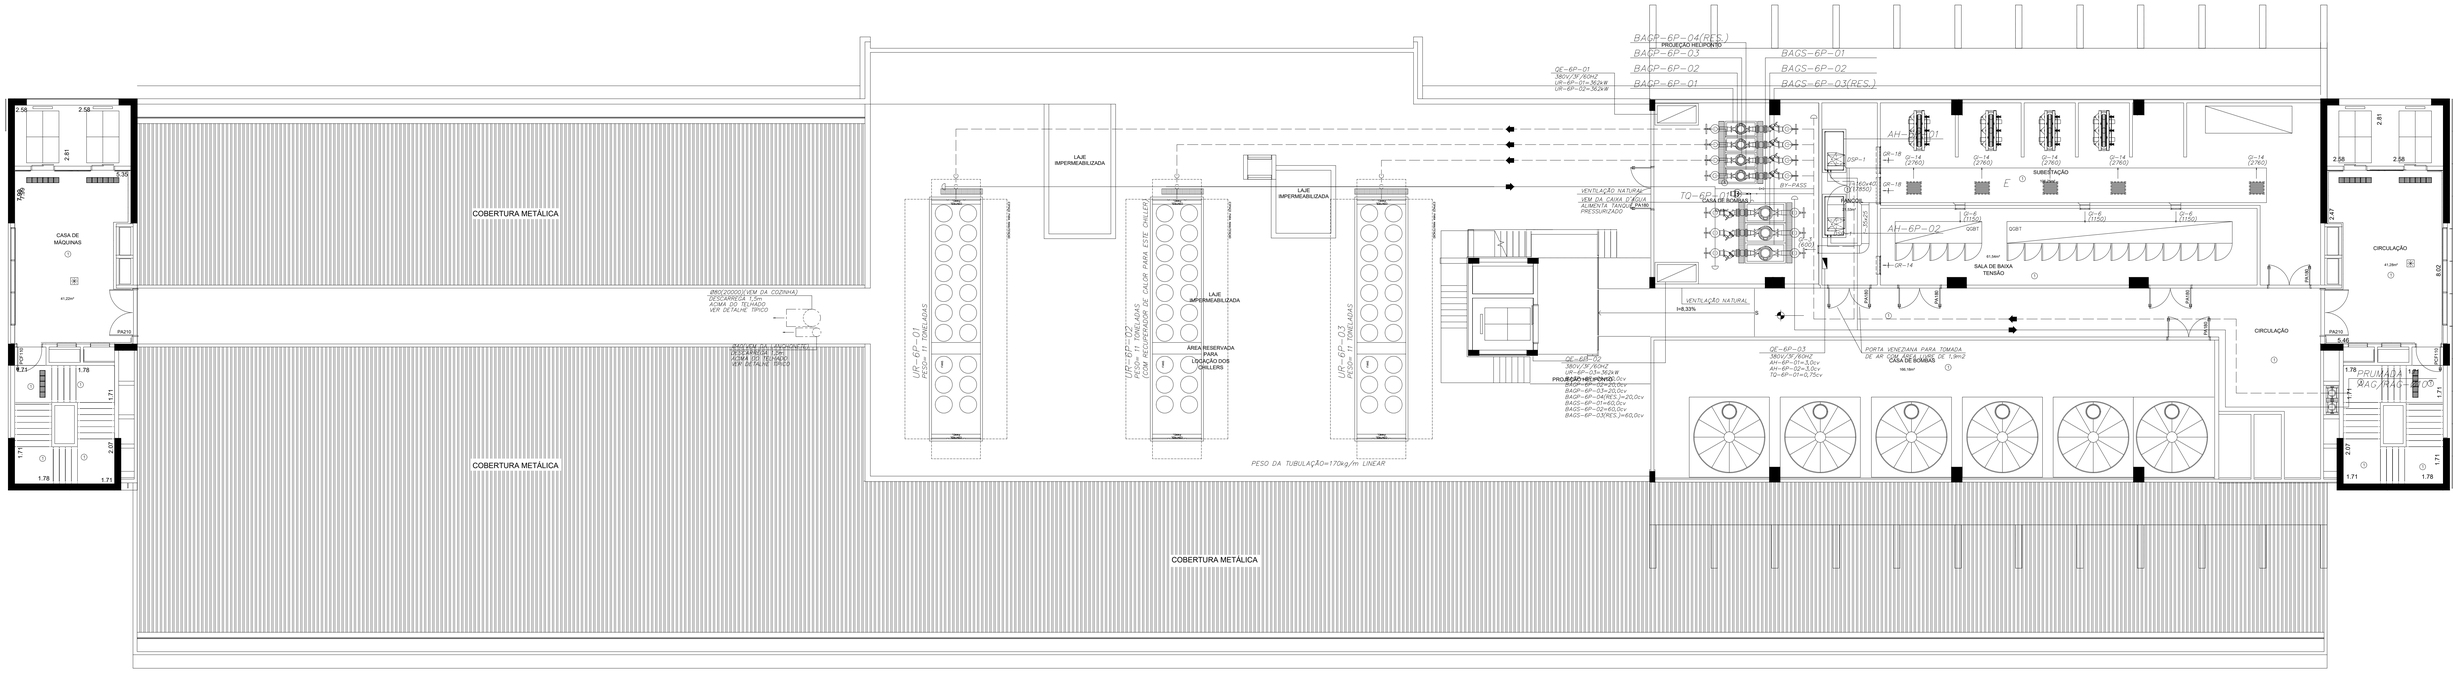

REV.	DESCRIÇÃO	RESPONSÁVEL	DATA

NOTAS
1. CONFERIR MEDIDAS NO LOCAL
2.
3.
4.
5.
6.
7.
8.
9.
10.
11.

GOVERNO DO ESTADO DE SÃO PAULO
Secretaria de Estado da Saúde

GRUPO TÉCNICO DE EDIFICAÇÕES

Av. Dr. Enéas Carvalho de Aguiar, nº.188, 3°andar
São Paulo-SP Cep. 05403-000
Tel. (11)3066 8660 Fax (11)3066 8482

DIRETOR DE ÁREA
ALVARO CLAUDIO LUIS BRAGA
AUTOR DO PROJETO

OBRA
HOSPITAL REGIONAL DE BIRIGUI
ENDEREÇO
RODOVIA GABRIEL MELHADO – SP 461 – BIRIGUI – SP
REFERÊNCIA
BLOCO 1 – CLIMATIZAÇÃO – ÁTICO
PLANTA BAIXA

PROJ. BÁSICO DE CLIMATIZAÇÃO

CÓDIGO DO ESPAÇO	FOLHA
H –	

ÁREA	ESCALA	DATA
	1:100	JUNHO/2024

ARQUIVO
11 – HRBIR_PB_CLI_010_BLOCO1_R02_ÁTICO.DWG

ELABORADORES