PARA QUANTITATIVO VIDE FOLHA:
14777_ARQ_IPZ_PRP_001_R00

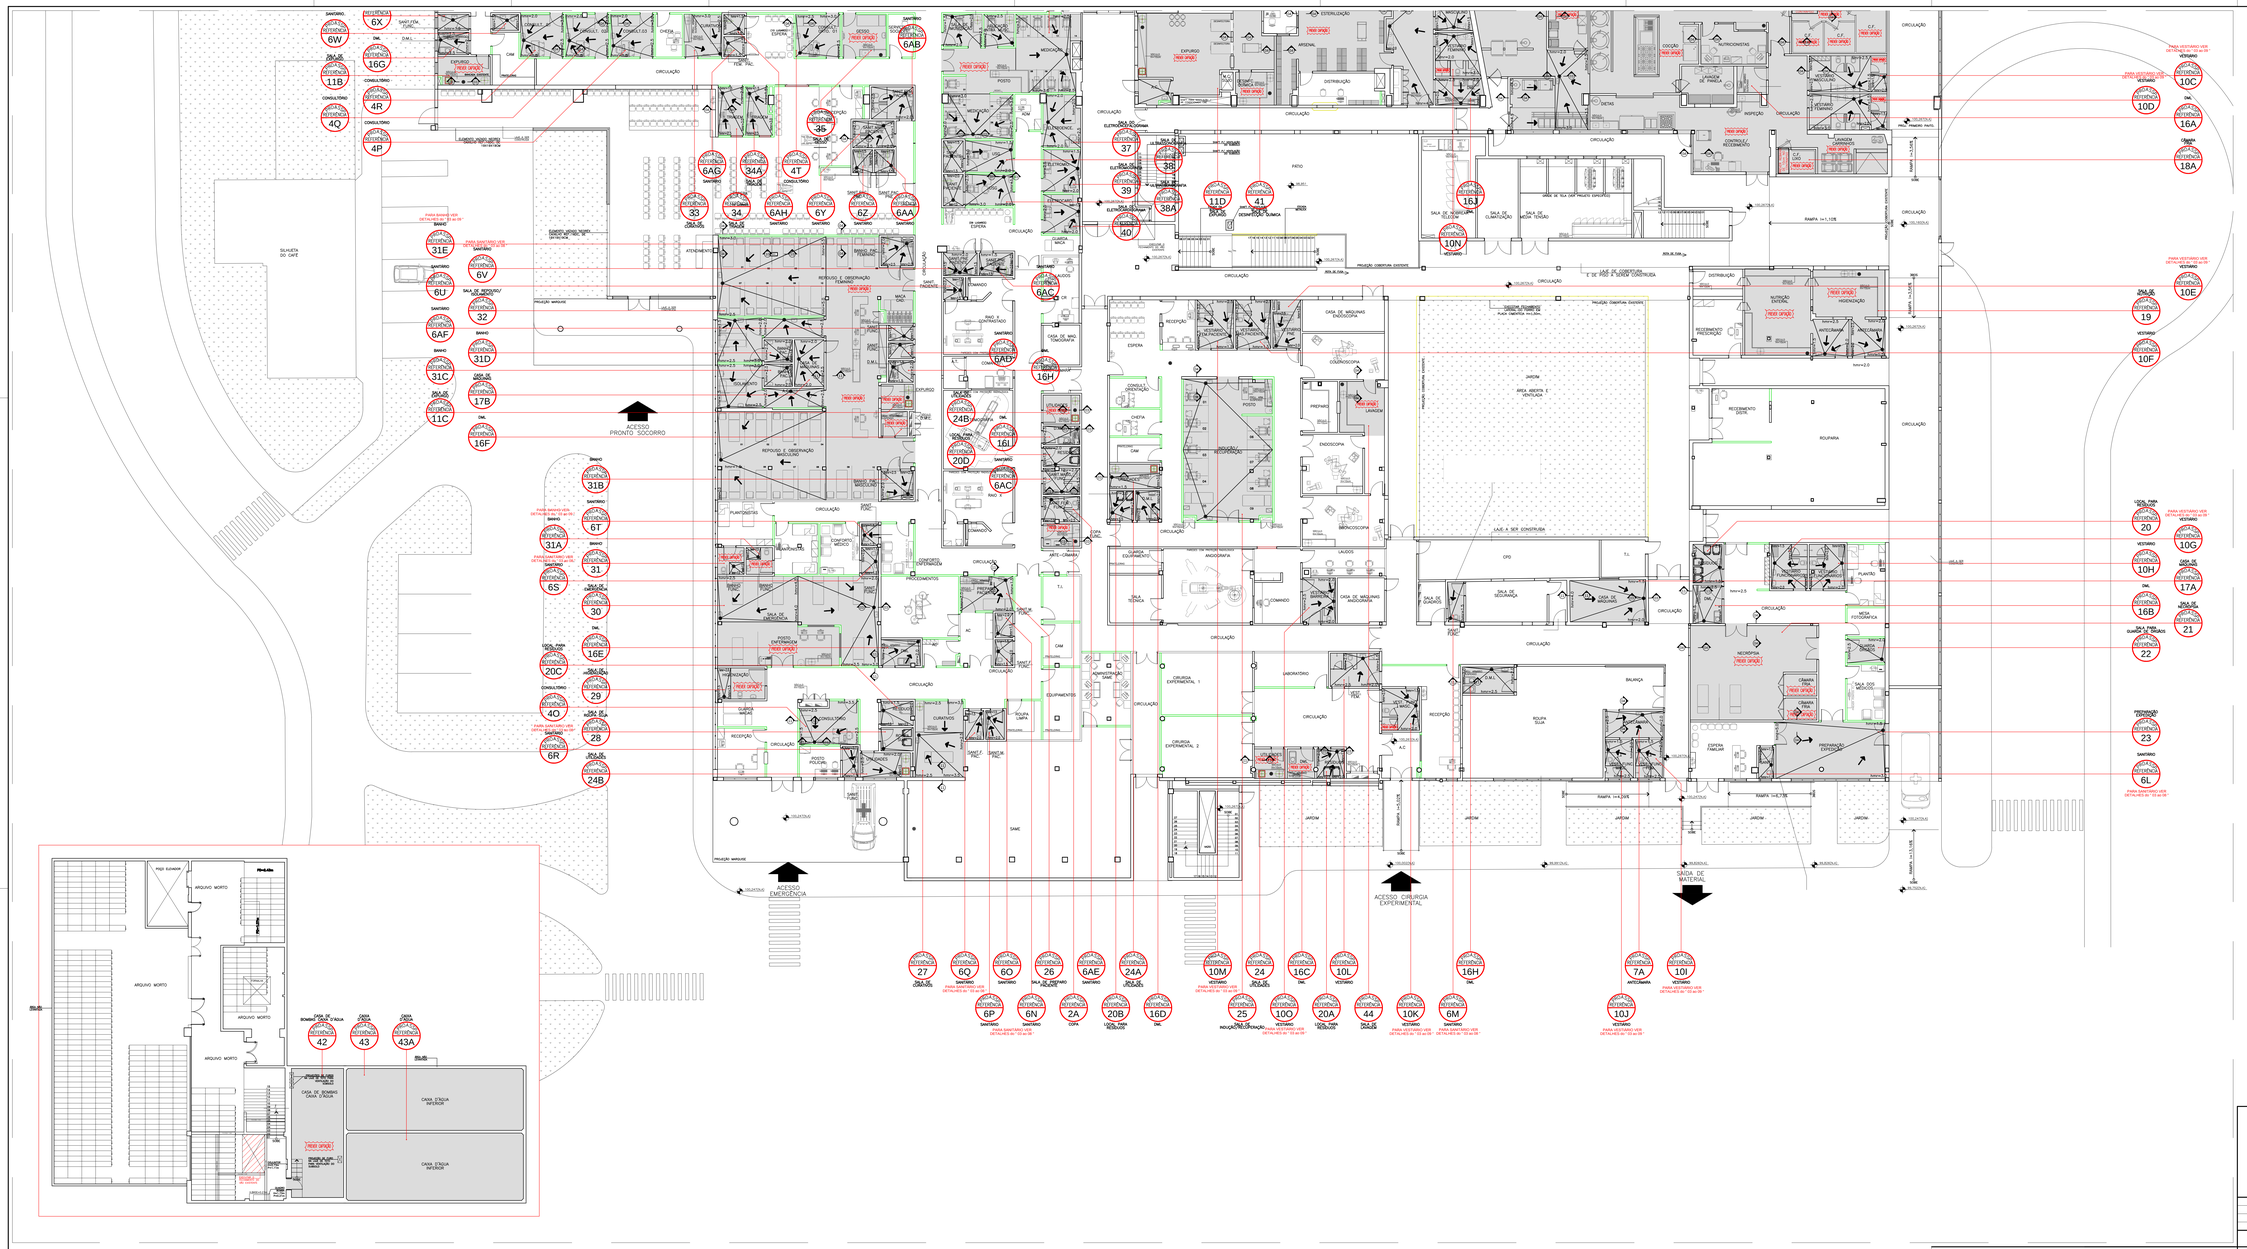

EMISSÃO INICIAL		PROASSP	11/03/2015
DESCRIÇÃO		RESPONSÁVEL	DATA

NOTAS

3.
4.
5.
6.
7.
8.
9.
10.
11.

GRUPO TÉCNICO DE EDIFICAÇÕES
Av. Dr. Enéas Carvalho de Aguiar, nº 188, 3º andar
São Paulo-SP Cep: 05465-000
Tel. (11)3066 8420 Fax (11)3066 8482

CONTRATANTE:
HOSPITAL HELIÓPOLIS
RUA COMEGO XAVIER, 276 – SACOMÃ – SÃO PAULO – SP

TÍTULO:
PRÉDIO PRINCIPAL
PLANTA DE EXECUÇÃO – PAVIMENTO IMPLANTAÇÃO

PROJETO EXECUTIVO DE IMPERMEABILIZAÇÃO

PROJETO Nº 0000 | PLANTA: H-001 | PLANTA: IMP-001A/000

ÁREA	TIPO	DATA
5544.79m²	1:125	11/03/2015

ARQUIVO DE ESTUDO:
Arq. ADRIANA DIZOLI FERNANDES
Arq. CAMILO CHINGOTTE

ARQUIVO DE ESTUDO:
Arq. M.CRISTINA GOMES JOTTEN