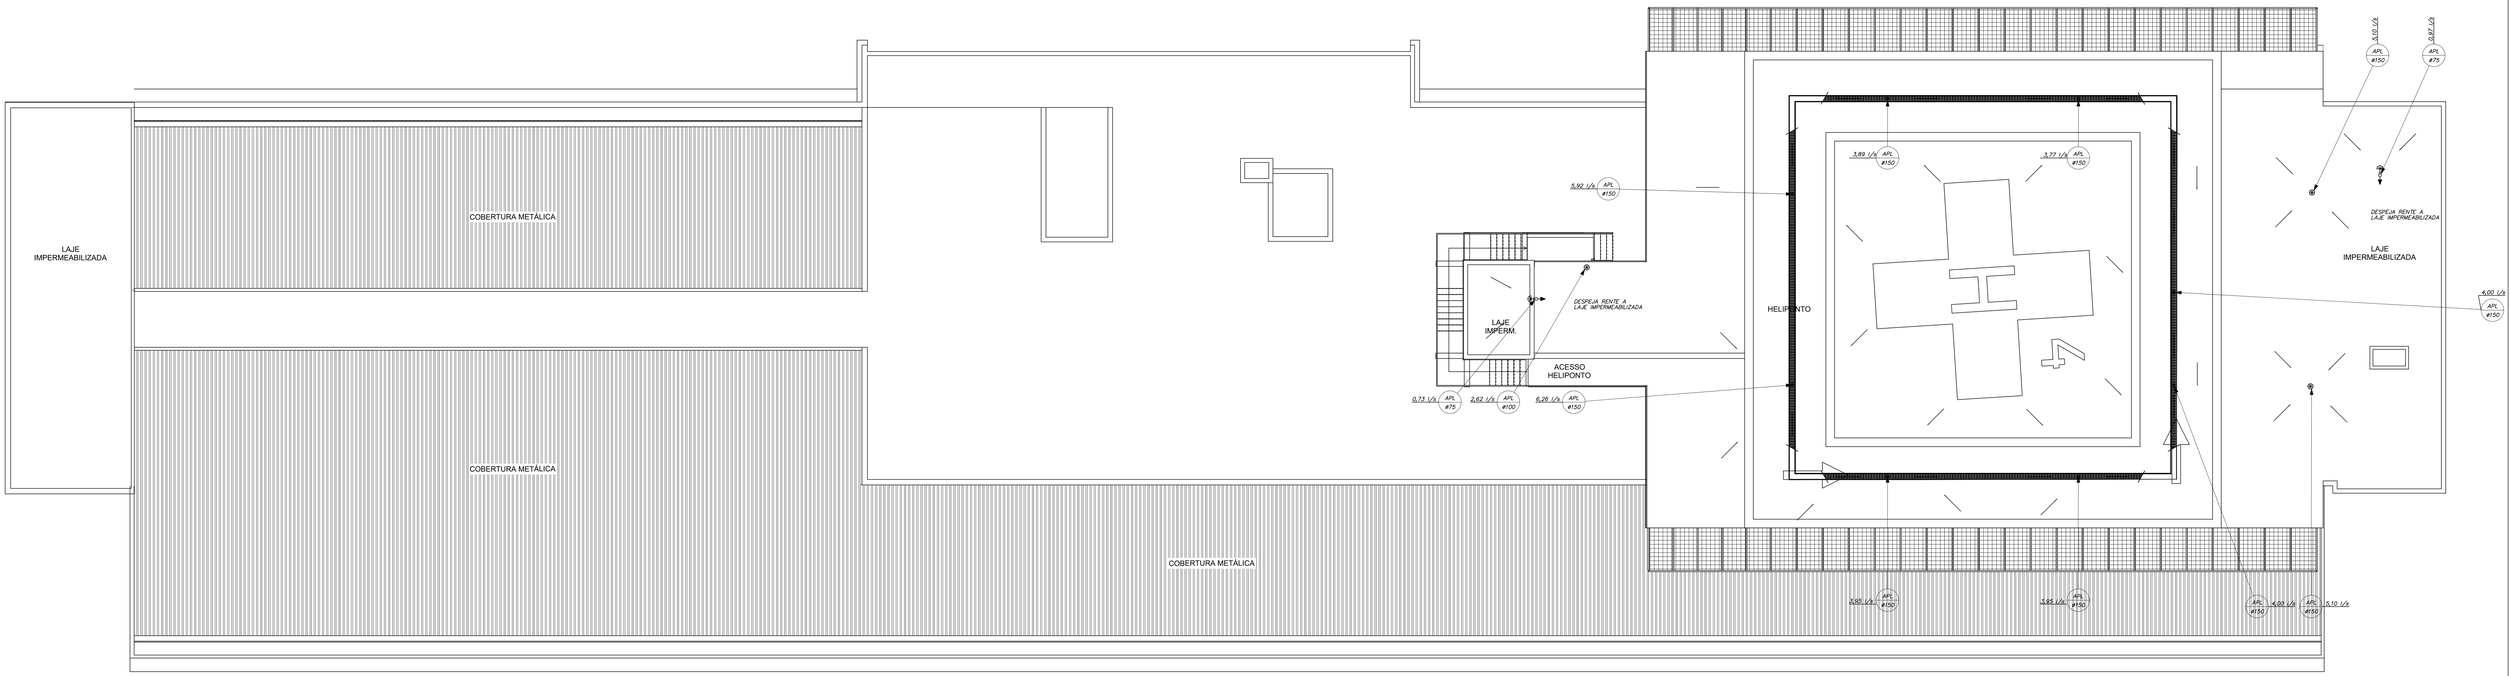

REV.	DESCRIÇÃO	RESPONSÁVEL	DATA
0	EMISSÃO INICIAL	C.C	DEZ/2023

NOTAS
1. CONFERIR MEDIDAS NO LOCAL.
2. MEDIDAS EM METRO, EXCETO ONDE INDICADO.
3. AS ALVENARIAS SERÃO COTADAS NO OSSO.
4.
5.
6.
7.
8.
9.
10.
11.

GOVERNO DO ESTADO DE SÃO PAULO
Secretaria de Estado da Saúde

GRUPO TÉCNICO DE EDIFICAÇÕES

Av. Dr. Enéas Carvalho de Aguiar, nº.188, 3ºandar
São Paulo-SP Cep 05403-000
Tel. (11)3066 8660 Fax (11)3066 8482

ÓRGÃO: HOSPITAL REGIONAL DE BIRIGUI
END.: RODOVIA GABRIEL MELHADO – SP 461 – BIRIGUI – SP
REFERÊNCIA: BLOCO 1 – COBERTURA / HELIPONTO
PLANTA BAIXA – ÁGUA FRIA E QUENTE

PROJETO BÁSICO DE HIDRÁULICA

CÓDIGO DO DESENHO: H-
FOLHA: HID/09
ESCALA: 1/100
DATA: JUNHO/2024
ARQUIVO: R – HRBIR_PB_HID_COB_AF&AQ_BLOCO1_R02.DWG

DIRETOR RESPONSÁVEL TÉCNICO: Eng. CLAUDIO LUIS BRAGA
COORDENAÇÃO: Arq. CAMILO CHINGOTTE
ELABORAÇÃO: Arq. JESSICA A. OLIVEIRA