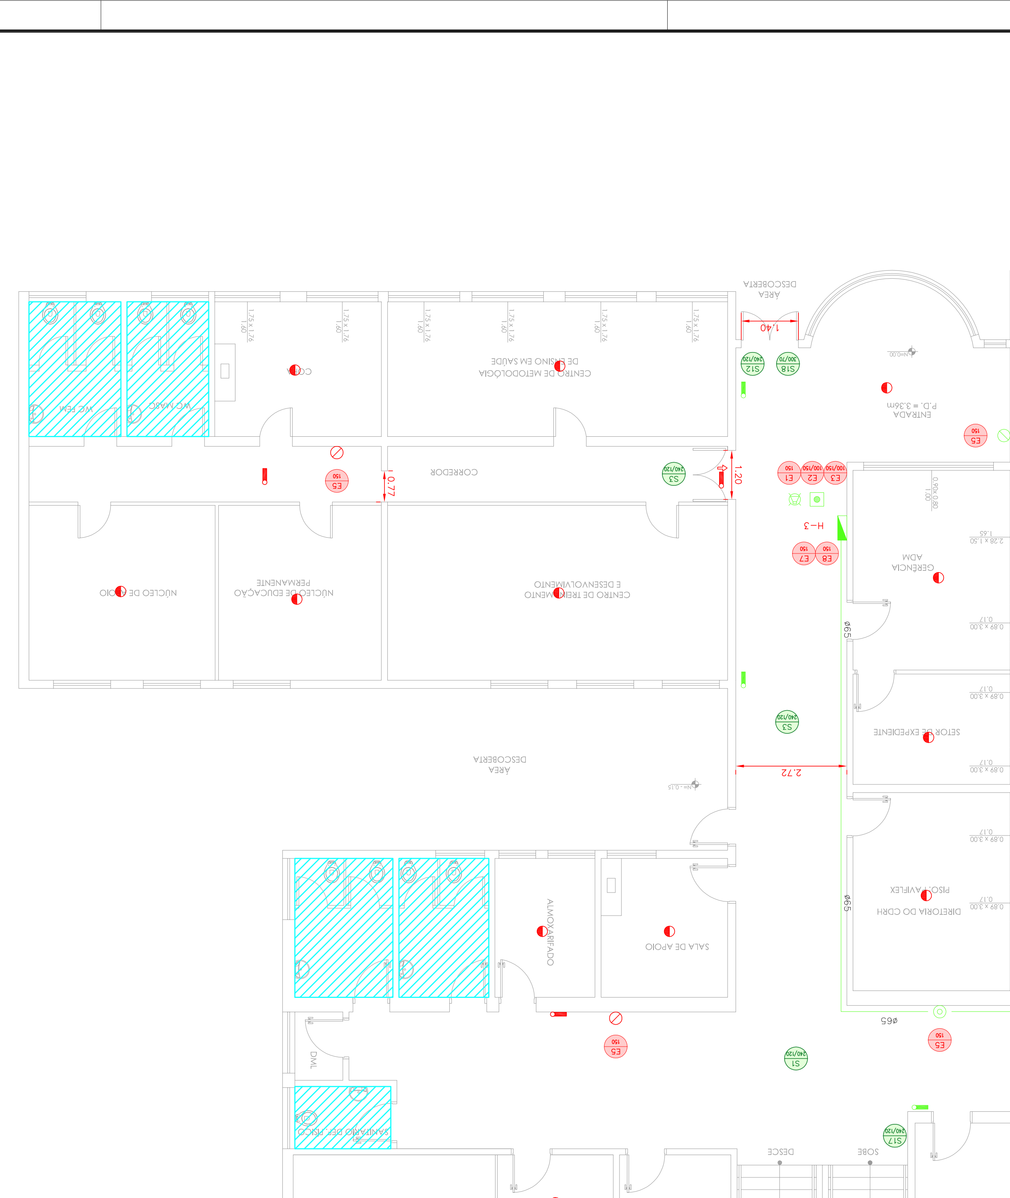

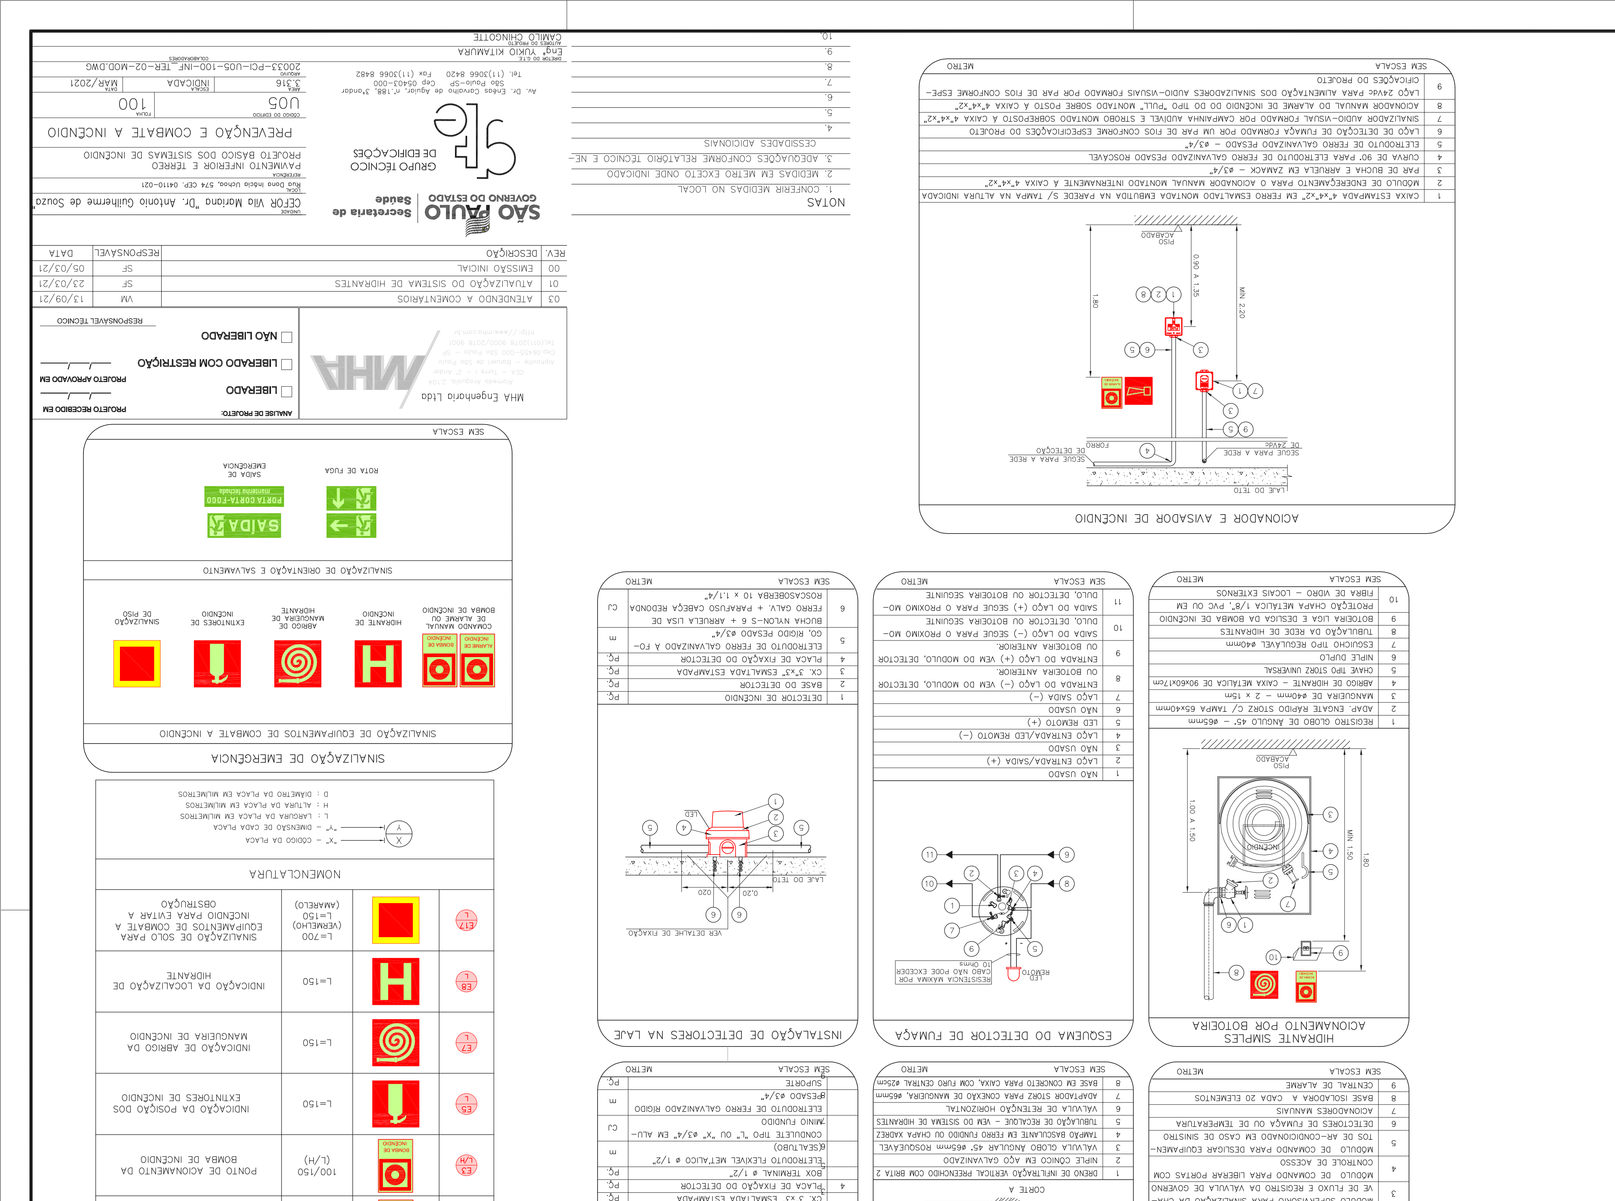
ACIONADOR E AVISADOR DE INCÊNDIO
ESQUEMA DO DETECTOR DE FUMAÇA
REGISTRO DE RECALQUE SIMPLES
LUMINÁRIA DE EMERGÊNCIA LOCAL COM FORRO
LUMINÁRIA DE EMERGÊNCIA APARENTE
LUMINÁRIA DE EMERGÊNCIA TIPO FAROLETE
DETALHE DA SINALIZAÇÃO DUPLA FACE
SINALIZAÇÃO DE PORTA C/ BARRA ANTIPÂNICO
BOMBA DE INCÊNDIO – HIDRANTES
MÓDULO DE COMANDO DOS SINALIZADORES ÁUDIO-VISUAIS
HIDRANTE SIMPLES
ACIONAMENTO POR BOTOEIRA
INSTALAÇÃO DE DETECTORES NA LAJE
LUCARIO INDEPENDENTE BOMBAS DE INCÊNDIO
SINALIZAÇÃO DE EMERGÊNCIA
LEGENDA
NOTAS
SAÍDA DE EMERGÊNCIA
SAÍDA DE EMERGÊNCIA
SAÍDA DE EMERGÊNCIA