



TABELA DE PORTAS 2º E 3º PAVIMENTO

SÍMBOLO	DIMENSÕES	CARACTERÍSTICAS	MATERIAL/ACABAMENTO
P80	0,90 x 2,10	PORTA DE GRC	PORTA LISA EM MADEIRA E BATEITE COM REFORÇO METÁLICO. COR A DEFENIR.
P90	0,90 x 2,10	PORTA DE GRC	PORTA LISA EM MADEIRA E BATEITE COM REFORÇO METÁLICO. COR A DEFENIR.
PV90	0,90 x 2,10	PORTA DE GRC	PORTA LISA EM MADEIRA E BATEITE COM REFORÇO METÁLICO. E COM VIDRO. COR A DEFENIR.
PV90	0,90 x 2,10	PORTA DE GRC	PORTA LISA EM MADEIRA E BATEITE COM REFORÇO METÁLICO. E COM VIDRO. COR A DEFENIR.
P200	0,90 x 2,10	PORTA DE GRC	PORTA EM MADEIRA E BATEITE COM REFORÇO METÁLICO. COM BARRA HORIZONTAL E PROTEÇÃO INFERIOR BARRADO. MARRON. COR A DEFENIR.
P100	1,00 x 2,10	PORTA DE GRC	PORTA LISA EM MADEIRA E BATEITE COM REFORÇO METÁLICO. COR A DEFENIR.
PA110	1,10 x 2,10	PORTA DE GRC	PORTA EM ALUMÍNIO ANODIZADO TIPO VENEZIANA COM PINTURA ELETROSTÁTICA. COR A DEFENIR.
PCF110	1,10 x 2,10	PORTA DE GRC	PORTA TIPO COFFEE-GOOD.
P120	1,20 x 2,10	PORTA DE GRC	PORTA LISA EM MADEIRA E BATEITE COM REFORÇO METÁLICO. COR A DEFENIR.
PV120	1,20 x 2,10	PORTA DE GRC	PORTA LISA EM MADEIRA E BATEITE COM REFORÇO METÁLICO. E COM VIDRO. COR A DEFENIR.
PV190	1,60 x 2,10	PORTA DE GRC DUPLA	PORTA LISA EM MADEIRA E BATEITE COM REFORÇO METÁLICO. E COM VIDRO. COR A DEFENIR.
PA210	2,10 x 2,10	PORTA DE GRC DUPLA	PORTA LISA EM MADEIRA E BATEITE COM REFORÇO METÁLICO. E COM VIDRO. COR A DEFENIR.

OBSERVAÇÃO
 1) PREVER PROTEÇÃO METÁLICA NA PARTE INFERIOR DAS PORTAS DE MADEIRA, COM ATÉ PELO MENOS 40 CM DE ALTURA.
 2) TODAS AS PORTAS EM MADEIRA DEVEM TER ENCAIBEAMENTO TIPO "V" EM AÇO INOX.
 3) TODAS AS MEDIDAS DEVEM SER CONFERIDAS NO LOCAL, PREVIAMENTE À EXECUÇÃO.

TABELA DE ACABAMENTOS

ACABAMENTO	PISO	RODAPE	PAREDE	TETO
A	GRANITO 60X60CM	GRANITO 60X60CM - H=10CM	PAREDE PINTURA ACRILICA HOSPITALAR	FORRO DE GESSO FIKO COM PINTURA LATEX PVA
B	GRANITO 60X60CM	GRANITO 60X60CM - H=10CM	PAREDE PINTURA ACRILICA HOSPITALAR	FORRO REMOVÍVEL DE GESSO ACARTONADO REVESTIDO COM PELÍCULA DE PVC
C	PORCELANATO RETIFICADO 60X60CM	PORCELANATO 30X30CM ATÉ O FÓRDO	PAREDE PINTURA ACRILICA HOSPITALAR	FORRO DE GESSO FIKO COM PINTURA LATEX PVA
D	GRANILITE EM PLACAS 60X60CM	GRANILITE EM PLACAS H=7CM	PAREDE PINTURA ACRILICA HOSPITALAR	FORRO DE GESSO FIKO COM PINTURA LATEX PVA
E	GRANILITE EM PLACAS 60X60CM	GRANILITE EM PLACAS H=7CM	PAREDE PINTURA ACRILICA HOSPITALAR	FORRO REMOVÍVEL DE GESSO ACARTONADO REVESTIDO COM PELÍCULA DE PVC
F	GRANILITE EM PLACAS 60X60CM	GRANILITE EM PLACAS H=7CM	PAREDE PINTURA EPÓXI	FORRO DE GESSO FIKO COM PINTURA LATEX PVA
G	GRANILITE EM PLACAS 60X60CM	GRANILITE EM PLACAS H=7CM	PAREDE REVESTIDA EM FORMICA	FORRO DE GESSO FIKO COM PINTURA LATEX PVA
H	GRANILITE EM PLACAS 60X60CM	GRANILITE EM PLACAS H=7CM	PAREDE MASSA BASTADA + PINTURA ACRILICA HOSPITALAR	FORRO DE GESSO FIKO COM PINTURA LATEX PVA
I	VINÍLICO EM MANTA CONDUZIVA	VINÍLICO EM MASSA CONDUZIVA H=7CM	PAREDE REVESTIDA EM FORMICA	FORRO DE GESSO FIKO COM PINTURA LATEX PVA
J	VINÍLICO EM REGUAS	VINÍLICO EM REGUAS H=7CM	PAREDE PINTURA ACRILICA HOSPITALAR	FORRO DE GESSO FIKO COM PINTURA LATEX PVA
K	DERMICO EXTRUDADO ALTA RESISTÊNCIA	-	PORCELANATO 30X30CM ATÉ O FÓRDO	FORRO DE GESSO FIKO COM PINTURA LATEX PVA
L	GRANITO 60X60CM	GRANITO 60X60CM - H=10CM	PAREDE REVESTIDA EM FORMICA	FORRO DE GESSO FIKO COM PINTURA LATEX PVA
M	CARPETE	CARPETE	PAREDE REVESTIDA EM FORMICA	FORRO ACÓSTICO
N	CEMENTO DESEMPENADO FINISADO	CEMENTO DESEMPENADO FINISADO	PAREDE PINTURA ACRILICA	PINTURA ACRILICA SOB LAJE
O	GRANILITE EM PLACAS 60X60CM	GRANILITE EM PLACAS H=7CM	PAREDE REVESTIDA EM FORMICA	FORRO REMOVÍVEL DE GESSO ACARTONADO REVESTIDO COM PELÍCULA DE PVC

OBSERVAÇÃO
 1) PREVER PERSIANA EMBUTIDA NAS ESQUADRIAS INDICADAS.
 2) TODAS AS MEDIDAS DEVEM SER CONFERIDAS NO LOCAL, PREVIAMENTE À EXECUÇÃO.


TABELA DE ESQUADRIAS

SÍMBOLO	DIMENSÕES	CARACTERÍSTICAS	MATERIAL/ACABAMENTO
CA01	vide desenho 80x80cm	CAVALHO FIXO COM PERSIANA EMBUTIDA	ESQUADRIA METÁLICA EM ALUMÍNIO ANODIZADO COM PINTURA ELETROSTÁTICA. COR A DEFENIR. E VIDRO LAMINADO 6mm
CA02	vide desenho 80x80cm	FACHADA VENTILADA	REVESTIMENTO METÁLICO MINI-WAVE - HINTERDOLGAS, COR A DEFENIR
CA03	vide desenho 80x80cm	CAVALHO TIPO VENEZIANA	ESQUADRIA METÁLICA EM ALUMÍNIO ANODIZADO COM PINTURA ELETROSTÁTICA. COR A DEFENIR
CA04	vide desenho 80x80cm	CAVALHO FIXO E BARRAR	ESQUADRIA METÁLICA EM ALUMÍNIO ANODIZADO COM PINTURA ELETROSTÁTICA. COR A DEFENIR. E VIDRO LAMINADO 6mm
CA05	vide desenho 80x80cm	CAVALHO FIXO COM PELÍCULA REPELETA	ESQUADRIA METÁLICA EM ALUMÍNIO ANODIZADO COM PINTURA ELETROSTÁTICA. COR A DEFENIR. E VIDRO LAMINADO 6mm

OBSERVAÇÃO
 1) PREVER PERSIANA EMBUTIDA NAS ESQUADRIAS INDICADAS.
 2) TODAS AS MEDIDAS DEVEM SER CONFERIDAS NO LOCAL, PREVIAMENTE À EXECUÇÃO.

LEGENDA ARQUITETURA

- ALVENARIA EXTERNA ESPESSURA ACABADA 17 CM
- ESTRUTURA
- ESQUADRIA (VER TABELA DE ESQUADRIAS PARA ESPECIFICAÇÕES)
- BATE-MACA CORRIDA FIXADO JUNTO A PAREDE
- BATE-MACA EM PVC
- REVESTIMENTO SOBRE BANDA OU LAJATOPO
- FORMICA SOBRE BANDA OU LAJATOPO

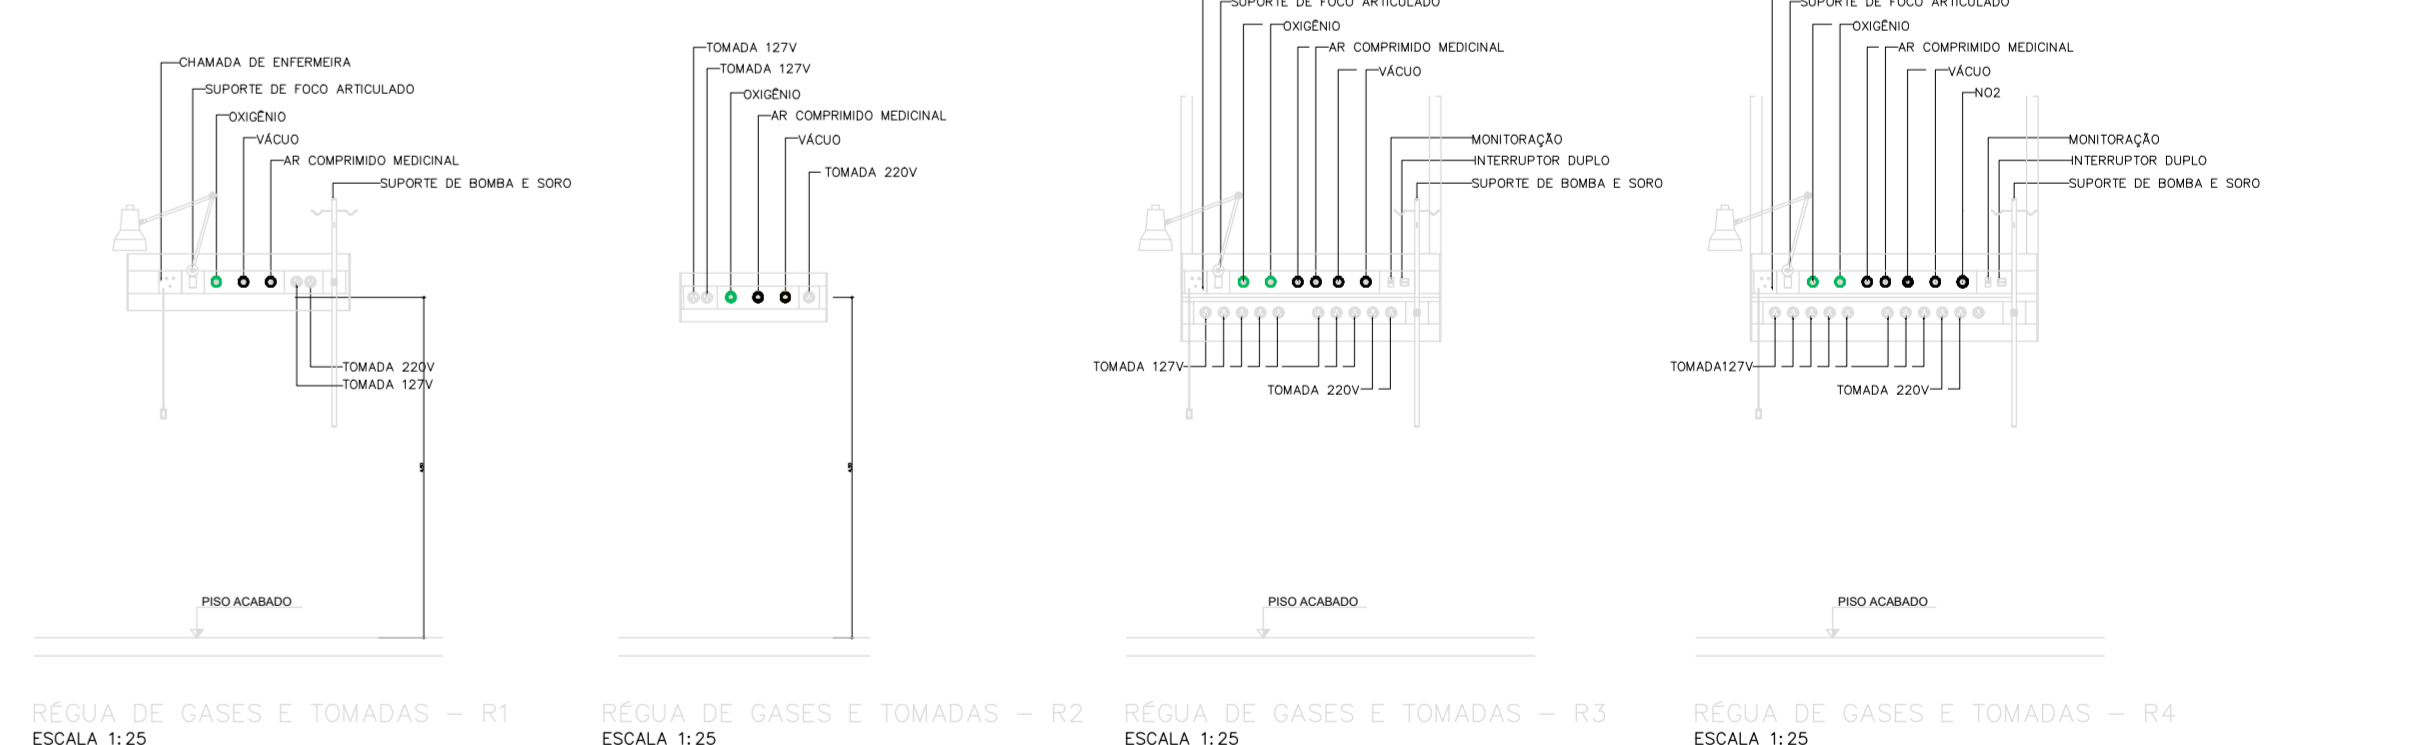

LEGENDA/ABREVIACÕES

- AMBIENTE AQUECIDO COM VENTILAÇÃO/PRO EXAUSTÃO MECÂNICA
- AMBIENTE CLIMATIZADO
- BANDEJA DE AÇO INOX
- BANDEJA DE MADEIRA REVESTIDA COM FORMICA
- BANDEJA DE GRANITO
- BANDEJA DE RESINA SÓLIDO MINERAL (CORAN)
- BATE-MACA TIPO CORRIDA EM PVC
- BATE-MACA EM PVC
- FORMICA SOBRE BANDA OU LAJATOPO

- NOTAS**
- CONFIRMAR MEDIDAS NO LOCAL
 - MEDIDAS EM METRO, EXCETO ONDE INDICADO.
 - AS ALVENARIAS SERÃO COTADAS NO OSSO.
 -
 -
 -
 -
 -
 -
 -
 -
 -
 -