

TABELA DE PORTAS 4º PAVIMENTO			
SÍMBOLO	DIMENSÕES	CARACTERÍSTICAS	MATERIAIS/ACABAMENTO
P80	0,90 x 2,10	PORTA DE GIRO	PORTA LISA EM MADEIRA E BATEANTE COM REFORÇO METÁLICO. COR A DEFINIR.
P90	0,90 x 2,10	PORTA DE GIRO	PORTA LISA EM MADEIRA E BATEANTE COM REFORÇO METÁLICO. COR A DEFINIR.
PV90	0,90 x 2,10	PORTA DE GIRO	PORTA LISA EM MADEIRA E BATEANTE COM REFORÇO METÁLICO. E COM VISOR. COR A DEFINIR.
PV90	0,90 x 2,10	PORTA DE GIRO	PORTA EM VIDRO E ESTRUTURA METÁLICA COM PINTURA ELETROSTÁTICA. COR A DEFINIR.
PC290	0,90 x 2,10	PORTA DE GIRO	PORTA DE MADEIRA E BATEANTE COM REFORÇO METÁLICO. E COM BARRA HORIZONTAL E PROTEÇÃO INTERIOR SEGURADO INFERIOR. COR A DEFINIR.
P100	1,00 x 2,10	PORTA DE GIRO	PORTA LISA EM MADEIRA E BATEANTE COM REFORÇO METÁLICO. COR A DEFINIR.
PA110	1,10 x 2,10	PORTA DE GIRO	PORTA EM ALUMÍNIO ANODIZADO TIPO VENEZIANA COM PINTURA ELETROSTÁTICA. COR A DEFINIR.
PC110	1,10 x 2,10	PORTA DE GIRO	PORTA TIPO CORTA FOGO
P120	1,20 x 2,10	PORTA DE GIRO	PORTA LISA EM MADEIRA E BATEANTE COM REFORÇO METÁLICO. COR A DEFINIR.
PV120	1,20 x 2,10	PORTA DE GIRO	PORTA LISA EM MADEIRA E BATEANTE COM REFORÇO METÁLICO. E COM VISOR. COR A DEFINIR.
PA130	1,30 x 2,10	PORTA DE GIRO DUPLA	PORTA LISA EM MADEIRA E BATEANTE COM REFORÇO METÁLICO. E COM VISOR. COR A DEFINIR.
PCV130	1,30 x 2,10	PORTA DE GIRO DUPLA	PORTA LISA EM MADEIRA E BATEANTE COM REFORÇO METÁLICO. E COM VISOR. COR A DEFINIR.
PV160	1,60 x 2,10	PORTA DE GIRO DUPLA	PORTA LISA EM MADEIRA E BATEANTE COM REFORÇO METÁLICO. E COM VISOR. COR A DEFINIR.
PA175	1,75 x 2,10	PORTA DE GIRO DUPLA	PORTA EM VIDRO E ESTRUTURA METÁLICA COM PINTURA ELETROSTÁTICA. COR A DEFINIR.
PA190	1,90 x 2,10	PORTA DE GIRO DUPLA	PORTA EM ALUMÍNIO ANODIZADO TIPO VENEZIANA COM PINTURA ELETROSTÁTICA. COR A DEFINIR.
PV190	1,90 x 2,10	PORTA DE GIRO DUPLA	PORTA LISA EM MADEIRA E BATEANTE COM REFORÇO METÁLICO. E COM VISOR. COR A DEFINIR.
PCV190	2,10 x 2,10	PORTA DE GIRO DUPLA	PORTA LISA EM MADEIRA E BATEANTE COM REFORÇO METÁLICO. E COM VISOR. COR A DEFINIR.

1) PREVER PROTEÇÃO METÁLICA NA PARTE INFERIOR DAS PORTAS DE MADEIRA, COM ATÉ PELO MENOS 40 CM DE ALTURA.
 2) TODAS AS PORTAS EM MADEIRA DEVEM TER ENCAIXAMENTO TIPO "U" EM AÇO INOX.
 3) TODAS AS MEDIDAS DEVEM SER CONFIRMADAS NO LOCAL, PREVIAMENTE À EXECUÇÃO.


TABELA DE ACABAMENTOS				
ACABAMENTO	PISO	RODAPE	PAREDE	TETO
A	GRANITO 60x60CM	GRANITO 60x60cm - H=10CM	PAREDE PINTURA ACRILICA HOSPITALAR	FORRO DE GESSO FIXO COM PINTURA LATEX PVA
B	GRANITO 60x60CM	GRANITO 60x60cm - H=10CM	PAREDE PINTURA ACRILICA HOSPITALAR	FORRO REMOVEL DE GESSO ACARTONADO REVESTIDO COM PELICULA DE PVC
C	PORCELANATO REFINADO 60x60CM	-	PORCELANATO 300x600 ATÉ O FORRO	FORRO DE GESSO FIXO COM PINTURA LATEX PVA
D	GRANULITE EM PLACAS 60x60CM	GRANULITE EM PLACAS H=10CM	PAREDE PINTURA ACRILICA HOSPITALAR	FORRO DE GESSO FIXO COM PINTURA LATEX PVA
E	GRANULITE EM PLACAS 60x60CM	GRANULITE EM PLACAS H=10CM	PAREDE PINTURA ACRILICA HOSPITALAR	FORRO REMOVEL DE GESSO ACARTONADO REVESTIDO COM PELICULA DE PVC
F	GRANULITE EM PLACAS 60x60CM	GRANULITE EM PLACAS H=10CM	PAREDE PINTURA EPOXI	FORRO DE GESSO FIXO COM PINTURA LATEX PVA
G	GRANULITE EM PLACAS 60x60CM	GRANULITE EM PLACAS H=10CM	PAREDE REVESTIDA EM FÓRMICA	FORRO DE GESSO FIXO COM PINTURA LATEX PVA
H	GRANULITE EM PLACAS 60x60CM	GRANULITE EM PLACAS H=10CM	PAREDE MASSA BARTADA + PINTURA ACRILICA HOSPITALAR	FORRO DE GESSO FIXO COM PINTURA LATEX PVA
I	VINILICO EM MANTA CONDUTIVA	VINILICO EM MASSA CONDUTIVA	PAREDE REVESTIDA EM FÓRMICA	FORRO DE GESSO FIXO COM PINTURA LATEX PVA
J	VINILICO EM REGIÃO	VINILICO EM REGIÃO H=10CM	PAREDE PINTURA ACRILICA HOSPITALAR	FORRO DE GESSO FIXO COM PINTURA LATEX PVA
K	CERAMICO EXTRUDADO ALTA RESISTENCIA	-	FORRO DE GESSO FIXO COM PINTURA LATEX PVA	FORRO DE GESSO FIXO COM PINTURA LATEX PVA
L	GRANITO 60x60CM	GRANITO 60x60cm - H=10CM	PAREDE REVESTIDA EM FÓRMICA	FORRO DE GESSO FIXO COM PINTURA LATEX PVA
M	CARPETE	CARPETE	PAREDE REVESTIDA EM FÓRMICA	FORRO ACUSTICO
N	CIMENTO DESEMPENADO PINTADO	CIMENTO DESEMPENADO PINTADO	PAREDE PINTURA ACRILICA	PINTURA ACRILICA SOB LAJE
O	GRANULITE EM PLACAS 60x60CM	GRANULITE EM PLACAS H=10CM	PAREDE REVESTIDA EM FÓRMICA	FORRO REMOVEL DE GESSO ACARTONADO REVESTIDO COM PELICULA DE PVC

OBSERVAÇÃO
 1) PREVER PERSIANA EMBUTIDA NAS ESQUADRIAS INDICADAS.
 2) TODAS AS MEDIDAS DEVEM SER CONFIRMADAS NO LOCAL, PREVIAMENTE À EXECUÇÃO.

TABELA DE ESQUADRIAS			
SÍMBOLO	DIMENSÕES	CARACTERÍSTICAS	MATERIAIS/ACABAMENTO
CA01	1,00x0,19	CANALHO FIXO COM PERSIANA EMBUTIDA	ESQUADRIA METÁLICA EM ALUMÍNIO ANODIZADO COM PINTURA ELETROSTÁTICA. COR A DEFINIR. E VIDRO LAMINADO 8mm.
CA02	1,00x0,19	FACHADA VENTILADA	REVESTIMENTO METÁLICO MINI WAVE - HANTELÓCULAS. COR A DEFINIR.
CA03	1,00x0,19	CANALHO TIPO VENEZIANA	ESQUADRIA METÁLICA EM ALUMÍNIO ANODIZADO COM PINTURA ELETROSTÁTICA. COR A DEFINIR.
CA04	1,00x0,19	CANALHO FIXO E SEPARAR	ESQUADRIA METÁLICA EM ALUMÍNIO ANODIZADO COM PINTURA ELETROSTÁTICA. COR A DEFINIR. E VIDRO LAMINADO 8mm.
CA05	1,00x0,19	CANALHO FIXO COM PELICULA REFLETIVA	ESQUADRIA METÁLICA EM ALUMÍNIO ANODIZADO COM PINTURA ELETROSTÁTICA. COR A DEFINIR. E VIDRO LAMINADO 8mm.

OBSERVAÇÃO
 1) PREVER PERSIANA EMBUTIDA NAS ESQUADRIAS INDICADAS.
 2) TODAS AS MEDIDAS DEVEM SER CONFIRMADAS NO LOCAL, PREVIAMENTE À EXECUÇÃO.

LEGENDA ARQUITETURA	
[Linha tracejada]	ALVENARIA EXTERNA ESPESURA ACABADA: 17 CM
[Linha contínua]	ESTRUTURA
[Linha tracejada com pontos]	ESQUADRIA (VER TABELA DE ESQUADRIAS PARA ESPECIFICAÇÕES)
[Linha tracejada com pontos]	BATE MACAS CORRIMÃO FIXADO À PAREDE
[Linha tracejada com pontos]	REVESTIMENTO SOBRE BANDEJA DO LAVATORIO

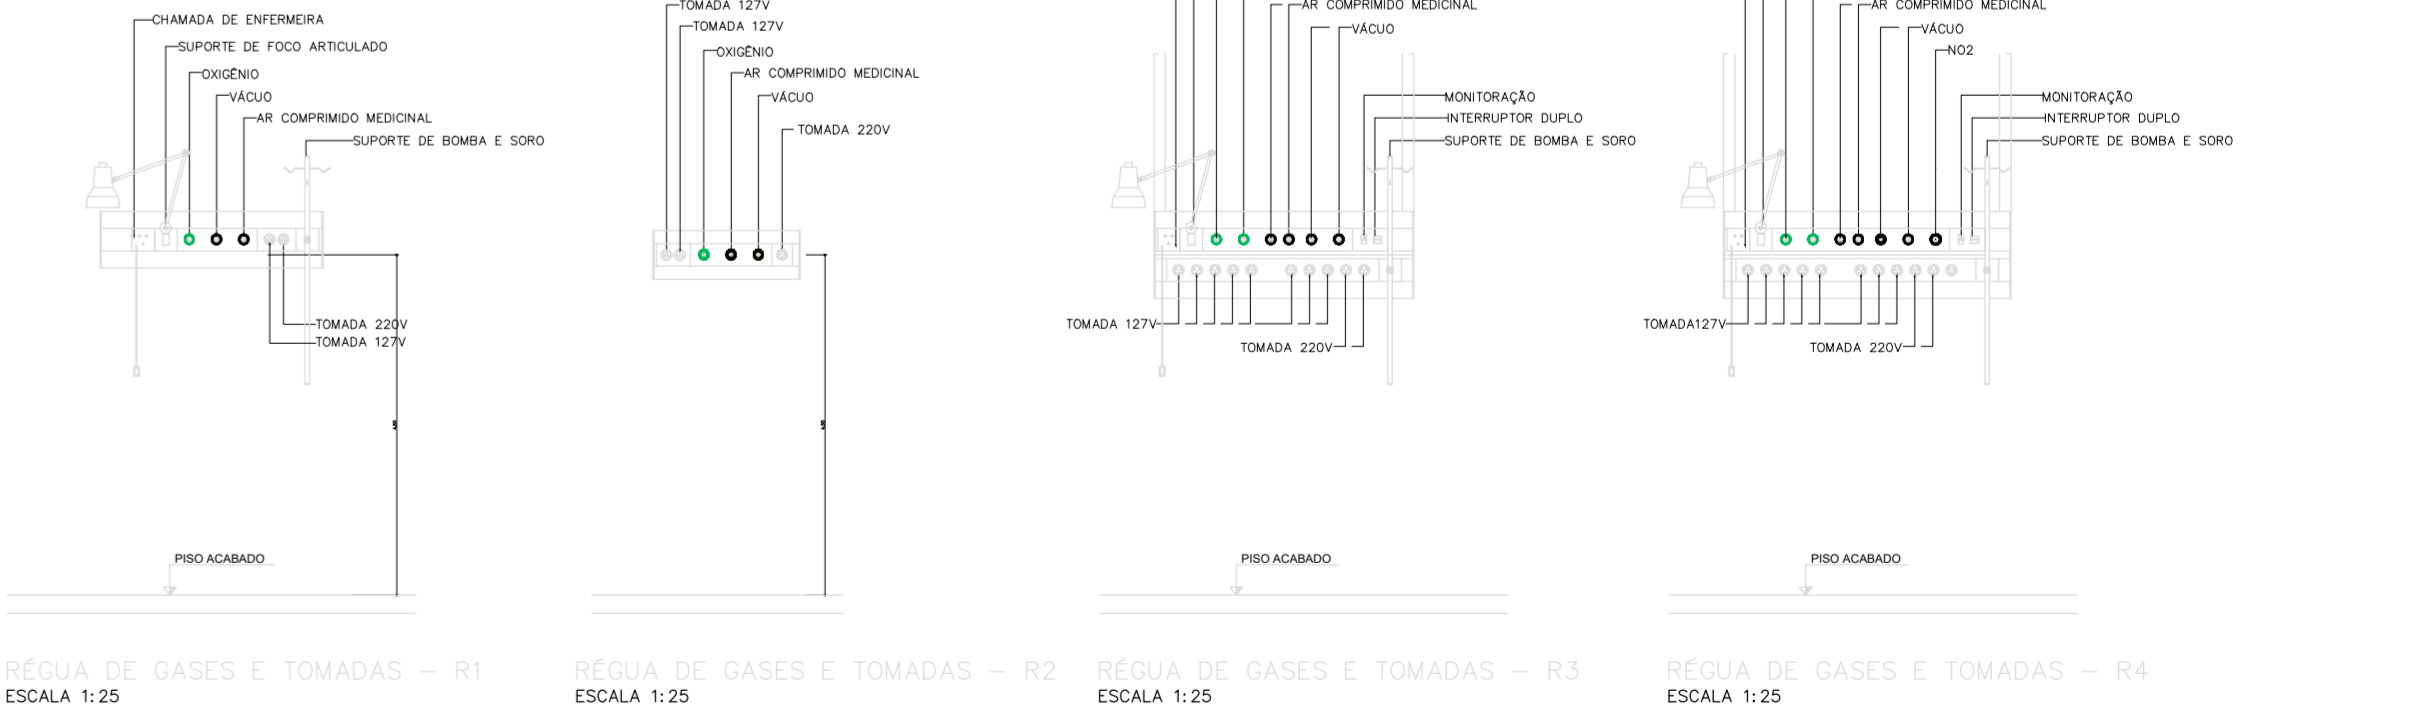

LEGENDA/ABREVIÇÕES	
[Ícone]	AMBIENTE ATENDIDO COM VENTILAÇÃO/OU EXAUSTÃO MECÂNICA
[Ícone]	AMBIENTE QUANTIFICADO
[Ícone]	BANDEJA DE AÇO INOX
[Ícone]	BANDEJA DE MADEIRA REVESTIDA COM FÓRMICA
[Ícone]	BANDEJA DE GRANITO
[Ícone]	BANDEJA DE RESINA SÓLIDA MINERAL (CORAN)
[Ícone]	BATE-MACA TIPO CORRIMÃO EM PVC
[Ícone]	BATE-MACA EM PVC
[Ícone]	FÓRMICA SOBRE BANDEJA DO LAVATORIO

- NOTAS
1. CONFIRMAR MEDIDAS NO LOCAL
 2. MEDIDAS EM METRO, EXCETO ONDE INDICADO.
 3. AS ALVENARIAS SERÃO COTADAS NO OSSO.
 - 4.
 - 5.
 - 6.
 - 7.
 - 8.
 - 9.
 - 10.
 - 11.

GOVERNO DO ESTADO DE SÃO PAULO
 Secretaria de Estado da Saúde

GRUPO TÉCNICO DE EDIFICAÇÕES

HOSPITAL REGIONAL DE ITAPETINGA
 BLOCO DIAMANTE S/A-ITAPETINGA
 BLOCO 1 - 4º PAVIMENTO
 PLANTA BAIXA-LUMINAÇÃO

PROJETO BÁSICO DE ELÉTRICA

17/00
 02/2023

Av. Dr. Erasmo Conrado de Aguiar, nº 188, Jd. Pindamonhabetas - São Paulo - SP - Cep: 05423-000
 (11)3066.8660 Fax (11)3066.8482

Arq. CAMILO CHINGOITE / Arq. JESSICA A. OLIVEIRA