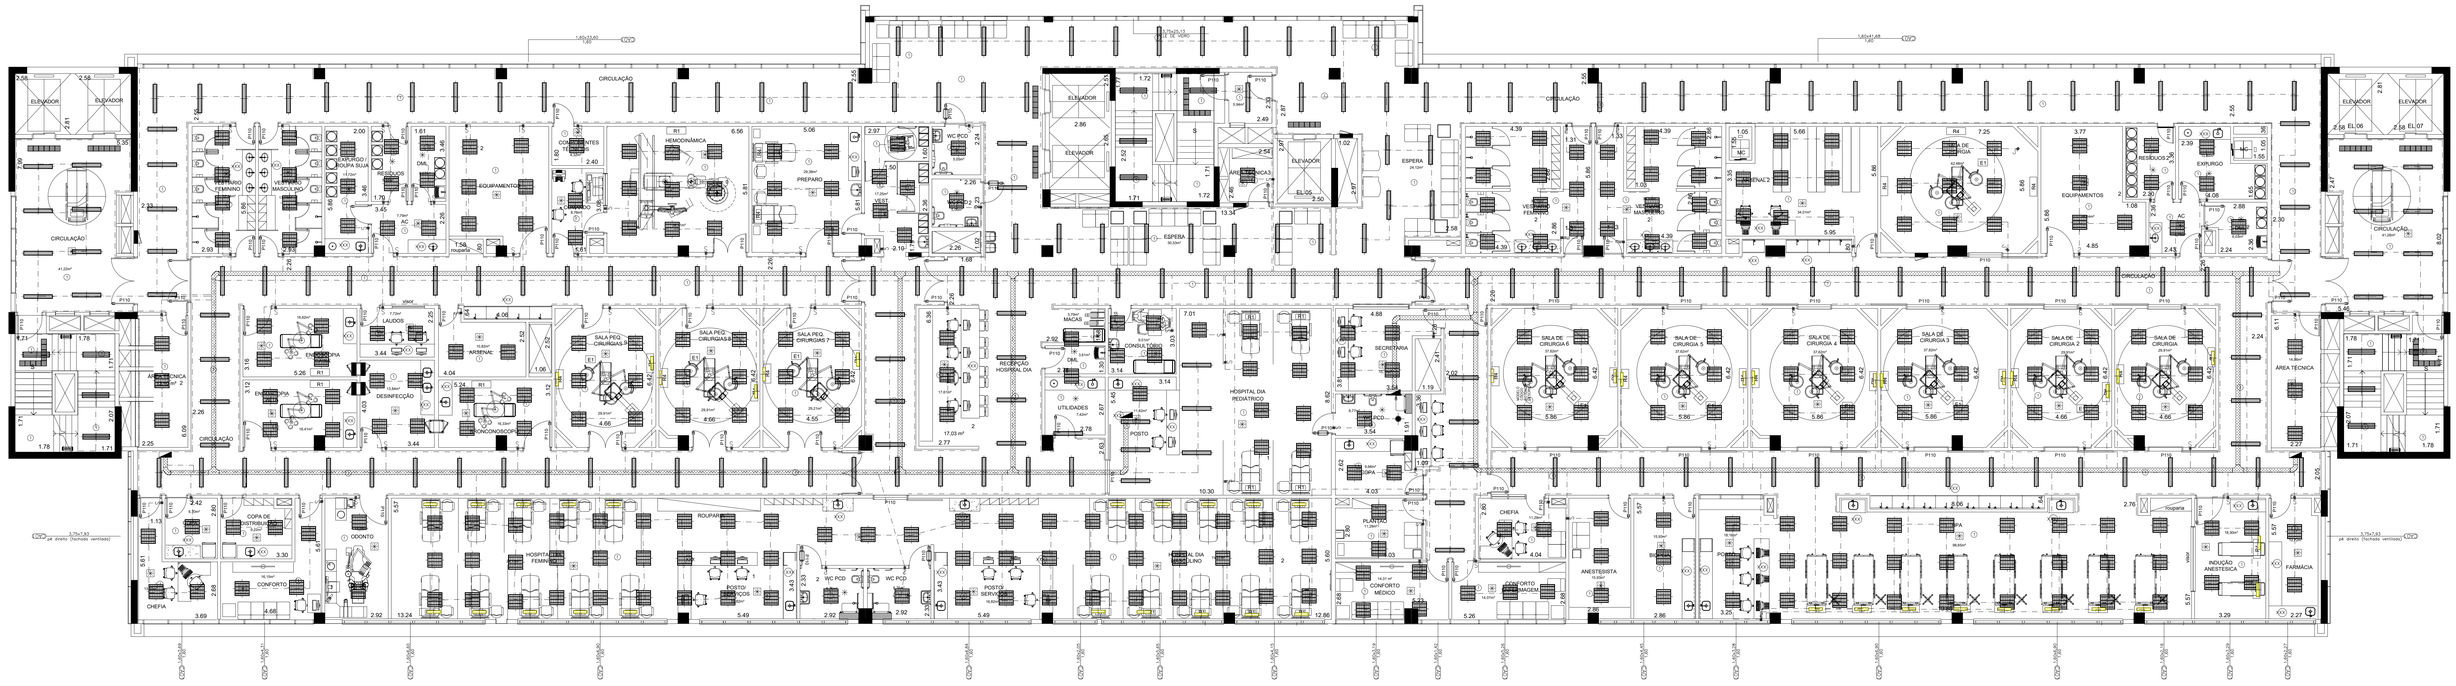

SÍMBOLO	DIMENSÕES	CARACTERÍSTICAS	MATERIAL/ACABAMENTO
P80	0.80 x 2.10	PORTA DE GIRO	PORTA LISA EM MADEIRA E BATENTE COM REFORÇO METÁLICO. COR A DEFINIR.
P90	0.90 x 2.10	PORTA DE GIRO	PORTA LISA EM MADEIRA E BATENTE COM REFORÇO METÁLICO. COR A DEFINIR.
PV90	0.90 x 2.10	PORTA DE GIRO	PORTA LISA EM MADEIRA E BATENTE COM REFORÇO METÁLICO. E COM VISOR. COR A DEFINIR.
PV90	0.90 x 2.10	PORTA DE GIRO	PORTA EM VIDRO E ESTRUTURA METÁLICA COM PINTURA ELETROSTÁTICA COR A DEFINIR.
PCD90	0.90 x 2.10	PORTA DE GIRO	PORTA DE MADEIRA E BATENTE COM REFORÇO METÁLICO COM BARRA HORIZONTAL E PROTEÇÃO INFERIOR SEGUNDO NBR9050. COR A DEFINIR.
P100	1.00 x 2.10	PORTA DE GIRO	PORTA LISA EM MADEIRA E BATENTE COM REFORÇO METÁLICO. COR A DEFINIR.
PA110	1.10 x 2.10	PORTA DE GIRO	PORTA EM ALUMÍNIO ANODIZADO TIPO VENEZIANA COM PINTURA ELETROSTÁTICA, COR A DEFINIR.
PCF110	1.10 x 2.10	PORTA DE GIRO	PORTA TIPO CORTA FOGO
P120	1.20 x 2.10	PORTA DE GIRO	PORTA LISA EM MADEIRA E BATENTE COM REFORÇO METÁLICO. COR A DEFINIR.
PV120	1.20 x 2.10	PORTA DE GIRO	PORTA LISA EM MADEIRA E BATENTE COM REFORÇO METÁLICO. E COM VISOR. COR A DEFINIR.
PV150	1.50 x 2.10	PORTA DE GIRO DUPLA	PORTA LISA EM MADEIRA E BATENTE COM REFORÇO METÁLICO. E COM VISOR. COR A DEFINIR.
PCV150	1.50 x 2.10	PORTA DE CORRER	PORTA LISA EM MADEIRA E BATENTE COM REFORÇO METÁLICO. E COM VISOR. COR A DEFINIR.
PV160	1.60 x 2.10	PORTA DE GIRO DUPLA	PORTA LISA EM MADEIRA E BATENTE COM REFORÇO METÁLICO. E COM VISOR. COR A DEFINIR.
P160	1.60 x 2.10	PORTA DE GIRO DUPLA	PORTA LISA EM MADEIRA E BATENTE COM REFORÇO METÁLICO. COR A DEFINIR.
PV175	1.75 x 2.10	PORTA DE GIRO DUPLA	PORTA EM VIDRO E ESTRUTURA METÁLICA COM PINTURA ELETROSTÁTICA COR A DEFINIR.
PA190	1.90 x 2.10	PORTA DE GIRO DUPLA	PORTA EM ALUMÍNIO ANODIZADO TIPO VENEZIANA COM PINTURA ELETROSTÁTICA, COR A DEFINIR.
PV190	1.90 x 2.10	PORTA DE GIRO DUPLA	PORTA LISA EM MADEIRA E BATENTE COM REFORÇO METÁLICO. E COM VISOR. COR A DEFINIR.
PV210	2.10 x 2.10	PORTA DE GIRO DUPLA	PORTA LISA EM MADEIRA E BATENTE COM REFORÇO METÁLICO. E COM VISOR. COR A DEFINIR.

OBSERVAÇÃO

1) PREVER PROTEÇÃO METÁLICA NA PARTE INFERIOR DAS PORTAS DE MADEIRA, COM ATÉ PELO MENOS 40 CM DE ALTURA.

2) TODAS AS PORTAS EM MADEIRA DEVEM TER ENCABREAMENTO TIPO "U" EM AÇO INOX.

3) TODAS AS MEDIDAS DEVEM SER CONFERIDAS NO LOCAL PREVIAMENTE À EXECUÇÃO.

ACABAMENTO	PISO	RODAPÉ	PAREDE	TETO
A	GRANITO 60X60CM	GRANITO 60X60cm - H=100M	PAREDE PINTURA ACRÍLICA HOSPITALAR	FORRO DE GESSO FIXO COM PINTURA LÁTEX PVA
B	GRANITO 60X60CM	GRANITO 60X60cm - H=100M	PAREDE PINTURA ACRÍLICA HOSPITALAR	FORRO REMOVÍVEL DE GESSO ACARTONADO REVESTIDO COM PELÍCULA ICE PVC
C	PORCELANATO RETIFICADO 60X60CM	-	PORCELANATO 30X60CM ATÉ O FORRO	FORRO DE GESSO FIXO COM PINTURA LÁTEX PVA
D	GRANILITE EM PLACAS 60X60CM	GRANILITE EM PLACAS H=70M	LAMBRIS DE MARMORE ATÉ O FORRO, EXCETO NAS PAREDES ACRÍLICA HOSPITALAR ATÉ O FORRO	FORRO DE GESSO FIXO COM PINTURA LÁTEX PVA
E	GRANILITE EM PLACAS 60X60CM	GRANILITE EM PLACAS H=70M	PAREDE PINTURA ACRÍLICA HOSPITALAR	FORRO REMOVÍVEL DE GESSO ACARTONADO REVESTIDO COM PELÍCULA DE PVC
F	GRANILITE EM PLACAS 60X60CM	GRANILITE EM PLACAS H=70M	PAREDE PINTURA EPÓXI	FORRO DE GESSO FIXO COM PINTURA LÁTEX PVA
G	GRANILITE EM PLACAS 60X60CM	GRANILITE EM PLACAS H=70M	PAREDE REVESTIDA EM FÓRMICA	FORRO DE GESSO FIXO COM PINTURA LÁTEX PVA
H	GRANILITE EM PLACAS 60X60CM	GRANILITE EM PLACAS H=70M	PAREDE MASSA BARTADA + PINTURA ACRÍLICA HOSPITALAR	FORRO DE GESSO FIXO COM PINTURA LÁTEX PVA
I	VINÍLICO EM MANTA CONDUTIVA	VINÍLICO EM MASSA CONDUTIVA H=70M	PAREDE REVESTIDA EM FÓRMICA	FORRO DE GESSO FIXO COM PINTURA LÁTEX PVA
J	VINÍLICO EM RÉGUAS	VINÍLICO EM RÉGUAS H=70M	PAREDE PINTURA ACRÍLICA HOSPITALAR	FORRO DE GESSO FIXO COM PINTURA LÁTEX PVA
K	CERÂMICO EXTRUDADO ALTA RESISTÊNCIA	-	PORCELANATO 30X60CM ATÉ O FORRO	FORRO DE GESSO FIXO COM PINTURA LÁTEX PVA
L	GRANITO 60X60CM	GRANITO 60X60cm - H=100M	PAREDE REVESTIDA EM FÓRMICA	FORRO DE GESSO FIXO COM PINTURA LÁTEX PVA
M	CARPETE	CARPETE	PAREDE REVESTIDA EM FÓRMICA	FORRO ACÚSTICO
N	CIMENTO DESEMPENADO PINTADO	CIMENTO DESEMPENADO PINTADO	PAREDE PINTURA ACRÍLICA	PINTURA ACRÍLICA SOB LAJE
O	GRANILITE EM PLACAS 60X60CM	GRANILITE EM PLACAS H=70M	PAREDE REVESTIDA EM FÓRMICA	FORRO REMOVÍVEL DE GESSO ACARTONADO REVESTIDO COM PELÍCULA DE PVC

OBSERVAÇÃO

1) PREVER PERSIANA EMBUTIDA NAS ESQUADRIAS INDICADAS.

2) TODAS AS MEDIDAS DEVEM SER CONFERIDAS NO LOCAL PREVIAMENTE À EXECUÇÃO.

Indicação das medidas em planta: *altura x comprimento / pebiod*

SÍMBOLO	DIMENSÕES	CARACTERÍSTICAS	MATERIAL/ACABAMENTO
CA01	vide desenho técnico	CAIXILHO FIXO COM PERSIANA EMBUTIDA	ESQUADRIA METÁLICA EM ALUMÍNIO ANODIZADO COM PINTURA ELETROSTÁTICA, COR A DEFINIR. E VIDRO LAMINADO 8mm.
CA02	vide desenho técnico	FACHADA VENTILADA	REVESTIMENTO METÁLICO TIPO ACM, COR A DEFINIR
CA03	vide desenho técnico	CAIXILHO TIPO VENEZIANA	ESQUADRIA METÁLICA EM ALUMÍNIO ANODIZADO COM PINTURA ELETROSTÁTICA, COR A DEFINIR.
CA04	vide desenho técnico	CAIXILHO FIXO E MAXIMAR	ESQUADRIA METÁLICA EM ALUMÍNIO ANODIZADO COM PINTURA ELETROSTÁTICA, COR A DEFINIR. E VIDRO LAMINADO 8mm.
CA05	vide desenho técnico	CAIXILHO FIXO COM PELÍCULA REFLETIVA	ESQUADRIA METÁLICA EM ALUMÍNIO ANODIZADO COM PINTURA ELETROSTÁTICA, COR A DEFINIR. E VIDRO LAMINADO 8mm.

OBSERVAÇÃO

1) PREVER PERSIANA EMBUTIDA NAS ESQUADRIAS INDICADAS.

2) TODAS AS MEDIDAS DEVEM SER CONFERIDAS NO LOCAL PREVIAMENTE À EXECUÇÃO.

	ALVENARIA EXTERNA ESPESSURA ACABADA 17 CM
	ESTRUTURA
	ESQUADRIA (VER TABELA DE ESQUADRIAS PARA ESPECIFICAÇÕES)
	BATE MACAS CORRIMÃO FIXADO JUNTO À PAREDE
	REVESTIMENTO SOBRE BANCADA OU LAVATÓRIO EM FORMICA

LEGENDA/ ABREVIAÇÕES

- AMBIENTE ATENDIDO COM VENTILAÇÃO/OU EXAUSTÃO MECÂNICA
- AMBIENTE CLIMATIZADO
- (BI) BANCADA DE AÇO INOX
- (BL) BANCADA DE MADEIRA REVESTIDA COM FORMICA
- (BM) BANCADA DE GRANITO
- (BR) BANCADA DE RESINA SÓLIDO MINERAL (CORIAN)
- (L) LAVATÓRIO CIRÚRGICO
- BATE–MACA TIPO CORRIMÃO EM PVC
- BATE–MACA EM PVC
- FÓRMICA SOBRE BANCADA OU LAVATÓRIO

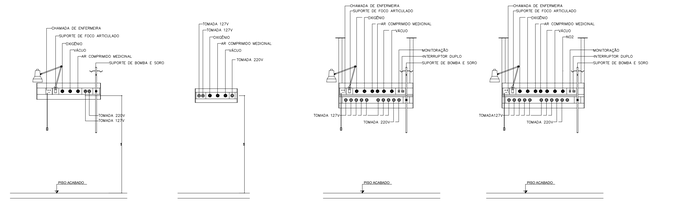

RÉGUA DE GASES E TOMADAS – R1
ESCALA 1:25

RÉGUA DE GASES E TOMADAS – R2
ESCALA 1: 25

RÉGUA DE GASES E TOMADAS – R3
ESCALA 1:25

RÉGUA DE GASES E TOMADAS – R4
ESCALA 1:25

REV.	DESCRIÇÃO	RESPONSÁVEL	DATA
0	EMISSÃO INICIAL	C.C	DEZ/2023

NOTAS
1. CONFERIR MEDIDAS NO LOCAL.
2. MEDIDAS EM METRO, EXCETO ONDE INDICADO.
3. AS ALVENARIAS SERÃO COTADAS NO OSSO.
4.
5.
6.
7.
8.
9.
10.
11.

GOVERNO DO ESTADO DE SÃO PAULO
Secretaria de Estado da Saúde
GRUPO TÉCNICO DE EDIFICAÇÕES
Av. Dr. Enéas Carvalho de Aguiar, nº.188, 3ºandar
São Paulo-SP Cep 05403-000
Tel. (11)3066 8660 Fax (11)3066 8482

DIRETOR DO G.T.E.: Engº CLAUDIO LUIS BRAGA
AUTORIA DO PROJETO: Arq. CAMILO CHINGOTTE / Arq. JESSICA A. OLIVEIRA

UNIDADE	HOSPITAL REGIONAL DE BIRIGUI
ENDEREÇO	RODOVIA GABRIEL MELHADO – SP 461 – BIRIGUI – SP
REFERÊNCIA	BLOCO 1 – 5º PAVIMENTO
	PLANTA BAIXA
	PROJETO BÁSICO DE ILUMINAÇÃO
CÓDIGO DO ESPAÇO	H–
FOLHA	ILUM/06
ESCALA	1/100
DATA	JUNHO/2024
ARQUIVO	5ºPAV.DWG
COLABORADORES	