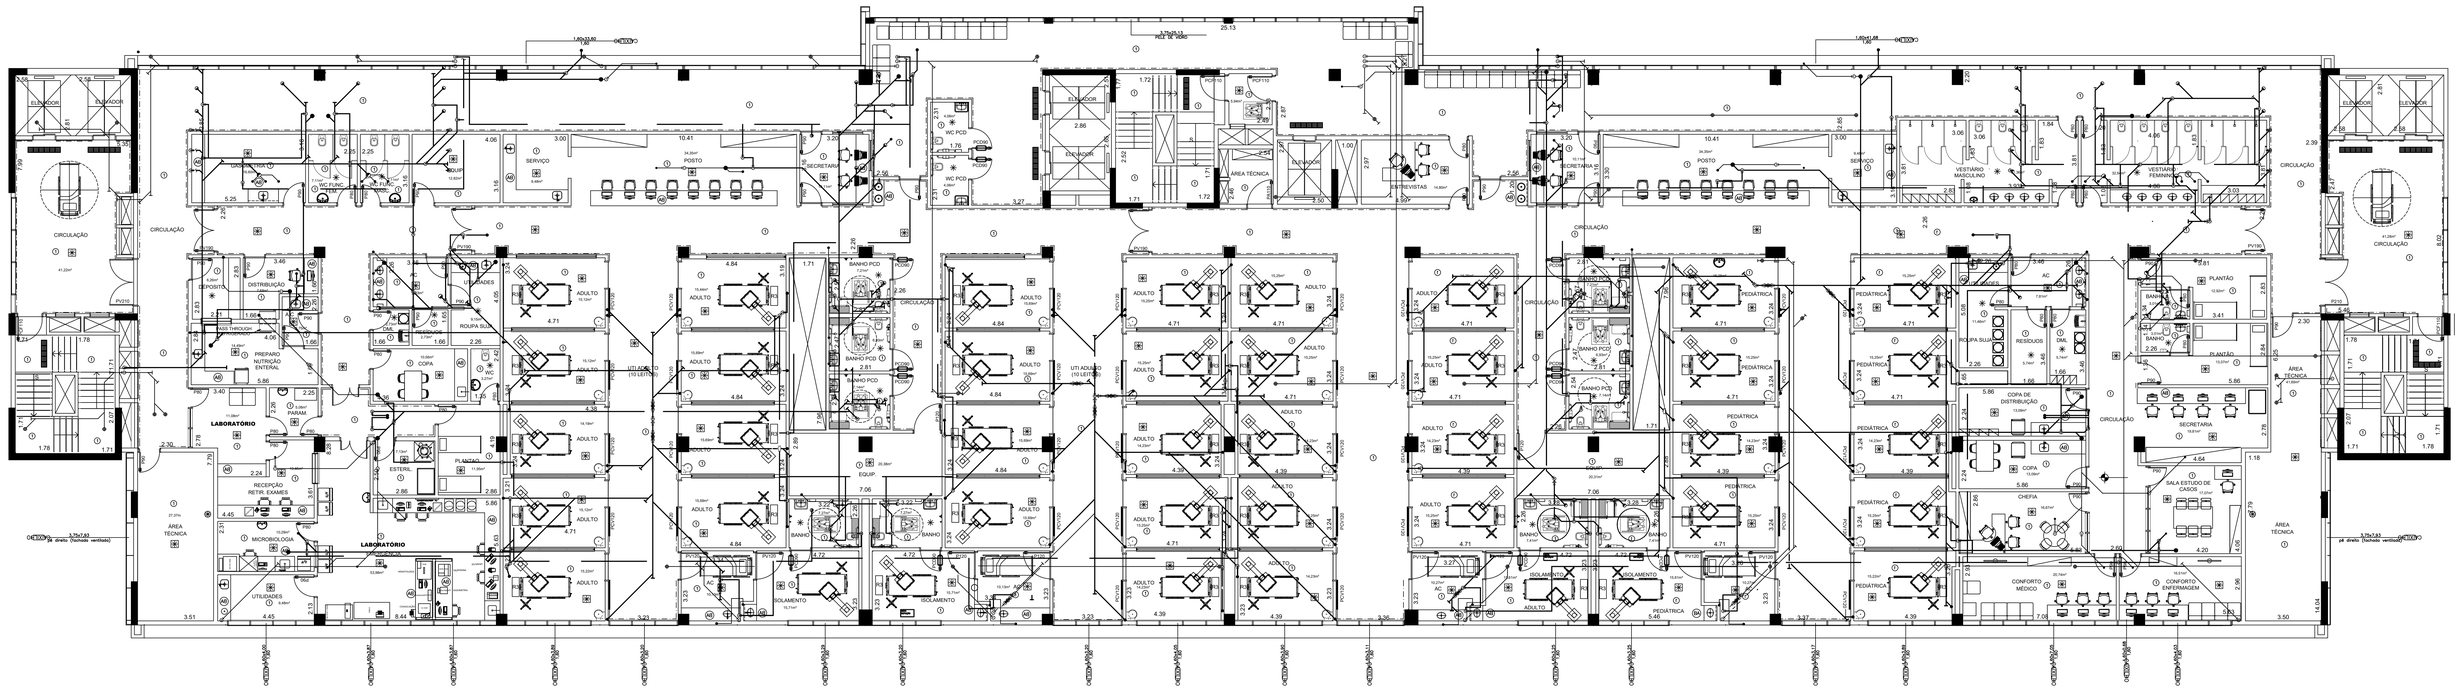

REV.	DESCRIÇÃO	RESPONSÁVEL	DATA
0	EMISSÃO INICIAL	C.C.	DEZ/2023

NOTAS
1. CONFERIR MEDIDAS NO LOCAL.
2. MEDIDAS EM METRO, EXCETO ONDE INDICADO.
3. AS ALVENARIAS SERÃO COTADAS NO OSSO.
4.
5.
6.
7.
8.
9.
10.
11.

GOVERNO DO ESTADO DE SÃO PAULO
Secretaria de Estado da Saúde

GRUPO TÉCNICO DE EDIFICAÇÕES

Av. Dr. Enéas Carvalho de Aguiar, nº.188, 3º andar
São Paulo-SP Cep 05403-000
Tel. (11)3066 8660 Fax (11)3066 8482

UNIDADE: HOSPITAL REGIONAL DE BIRIGUI
RODOVIA GABRIEL MELHADO – SP 461 – BIRIGUI – SP
REFERÊNCIA: BLOCO 1 – 4º PAVIMENTO
SISTEMAS DE ESGOTO E ÁGUAS PLUVIAIS

PROJETO BÁSICO DE HIDRÁULICA

CÓDIGO DO DESENHO	FOLHA
H–	ESG/05
ESCALA: 1/100	DATA: JUNHO/2024

ARQUIVO: 4 – HRBIR_PB_HID_4PAV_ESG_BLOCO1_R02.DWG
COLABORADORES:

DIRETOR DE S.T.E.: Engº CLAUDIO LUIS BRAGA
EQUIPE DE PROJETO: Arq. CAMILO CHINGOTTE / Arq. JESSICA A. OLIVEIRA