


**DETALHE PISO SOBRE FUNDAÇÃO**

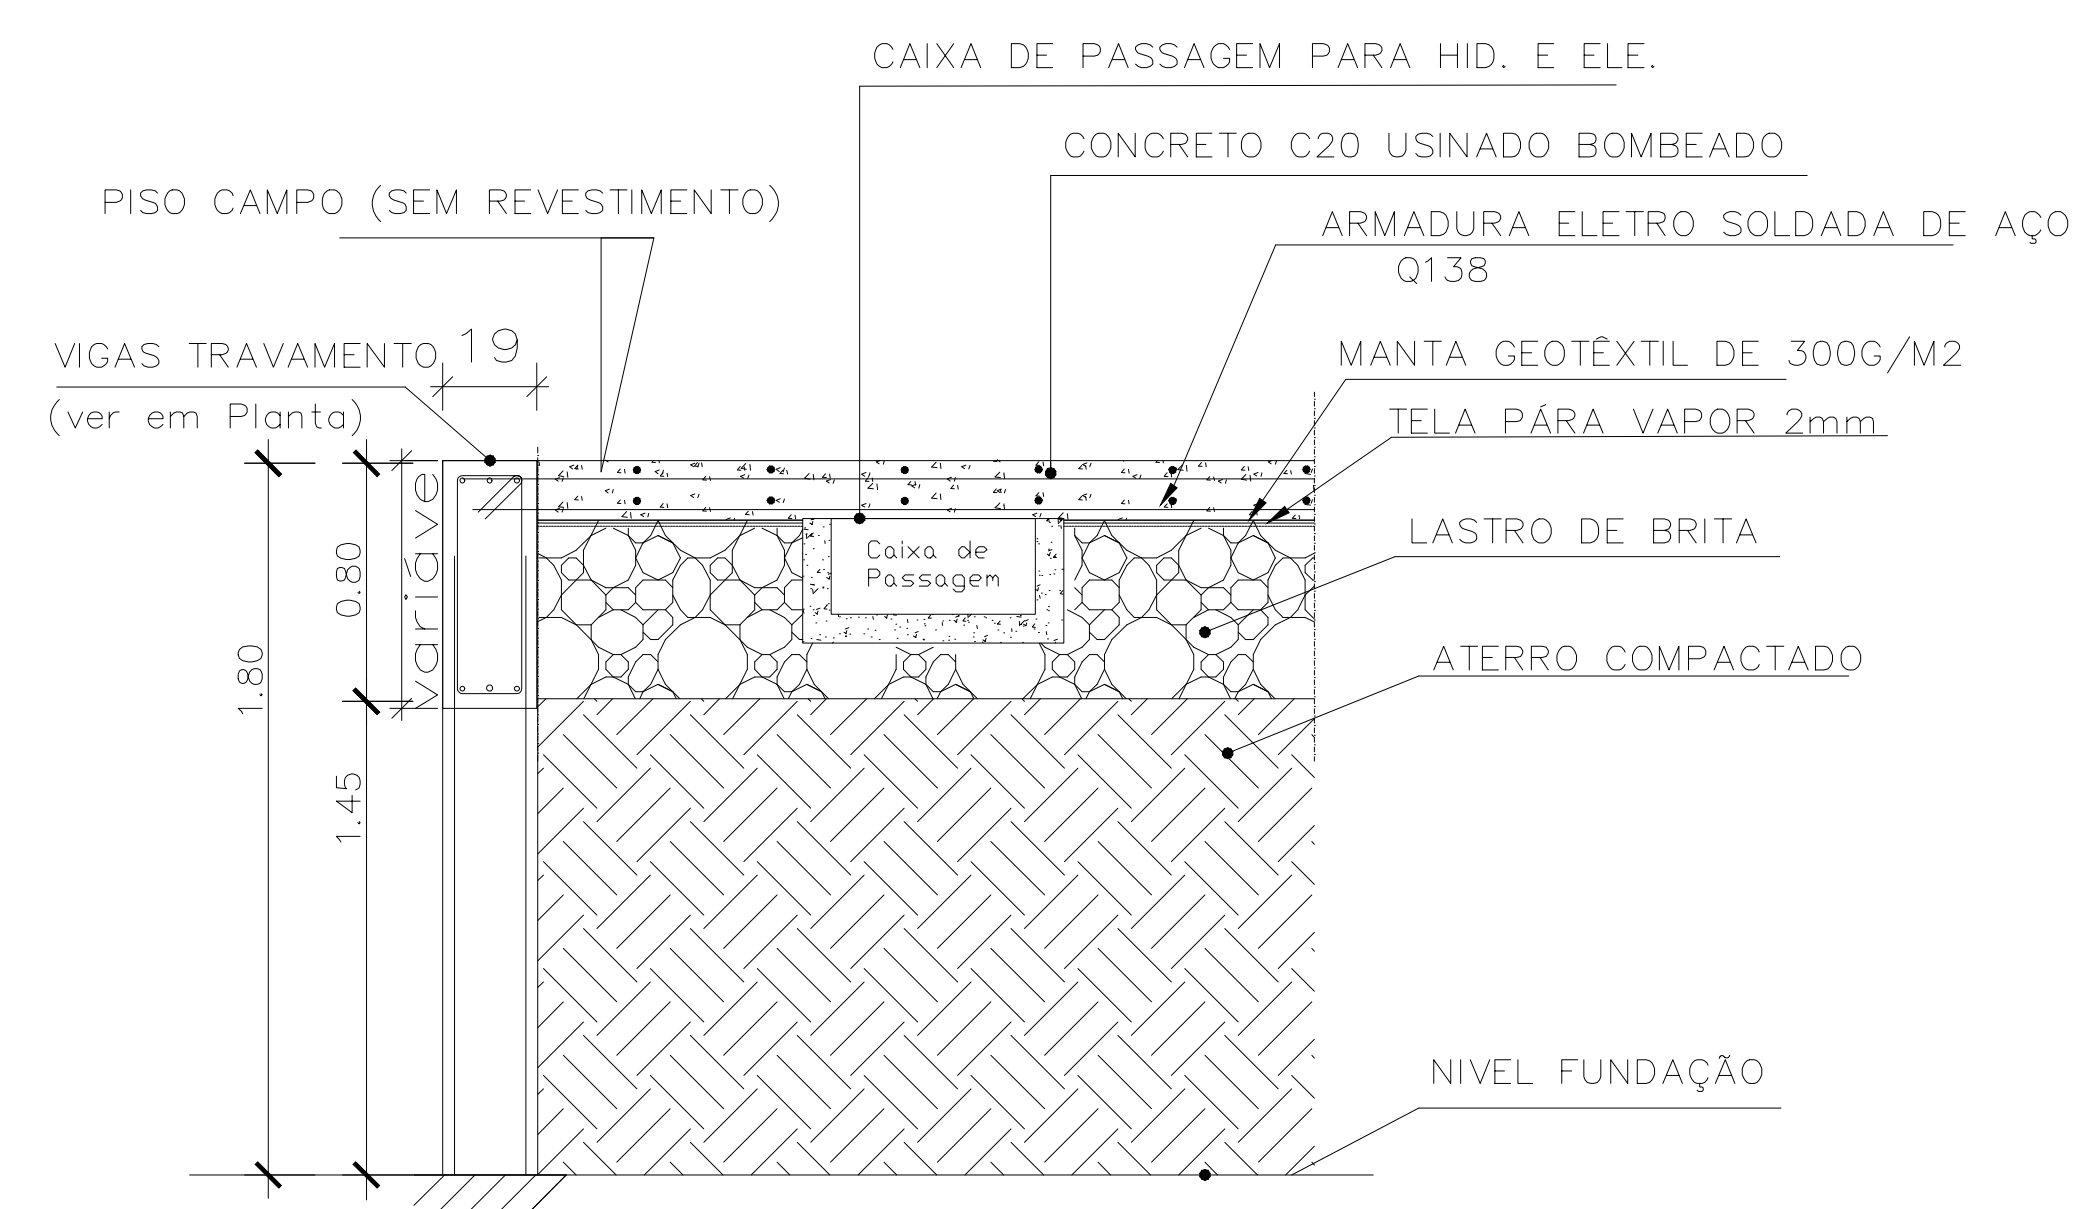

**NOTAS**

1. CONFERIR MEDIDAS NO LOCAL
- 2.
- 3.
- 4.
- 5.
- 6.
- 7.
- 8.
- 9.
- 10.
- 11.

REV.	DESCRIÇÃO	RESPONSÁVEL	DATA

GOVERNO DO ESTADO DE SÃO PAULO  
Secretaria de Estado da Saúde



Av. Dr. Enanés Cavalcini de Aguiar, nº188, Jd. Pinheiro  
300, Pinheiro - SP (05433-000)  
Tel: (11)3066 8660 Fax: (11)3066 8482

HOSPITAL REGIONAL DE BIRIGUI  
R. DOVA GABRIEL MELHADO - SP 461 - BIRIGUI - SP  
BLOCO 1 - ESTRUTURA - ELEVACÃO LATERAL  
PLANTA BAIXA

PROJ. BÁSICO DE ESTRUTURA

13/08/2024