



01 PAV. TÉRREO
1/200


Rua Leonor Alvim

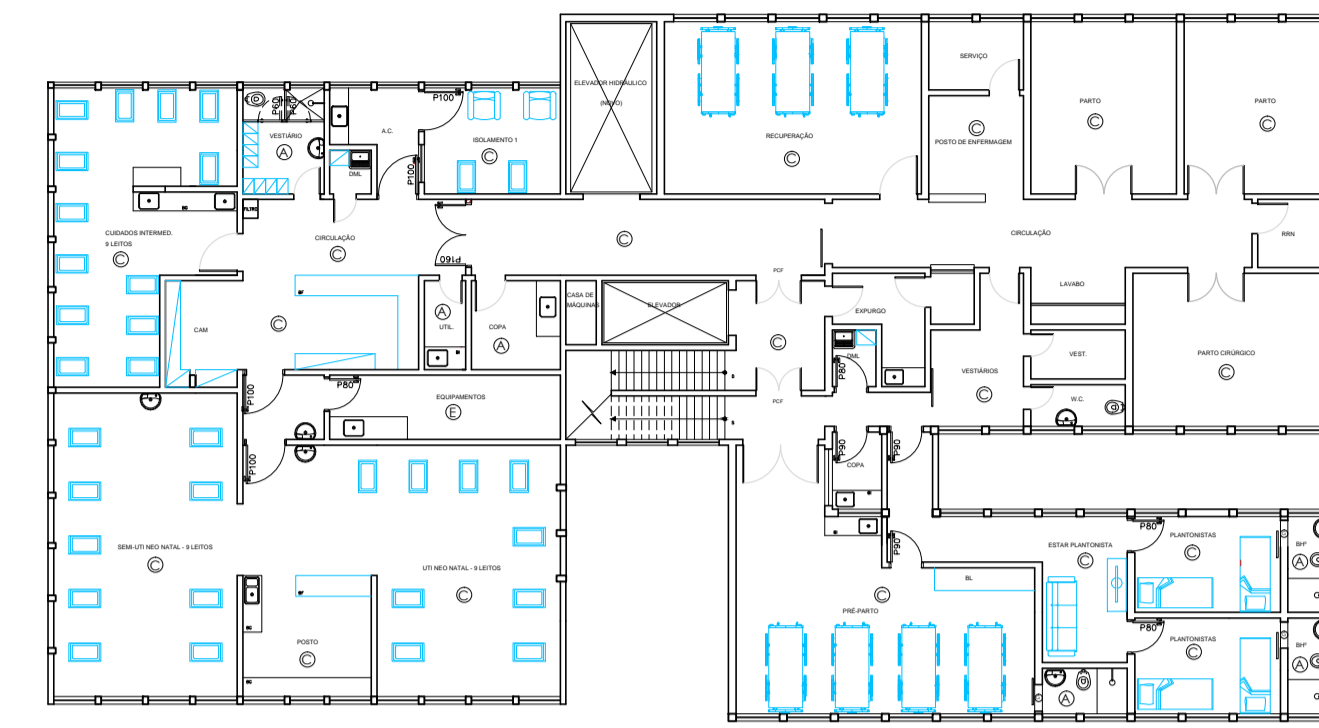

02 3º PAVIMENTO
1/200

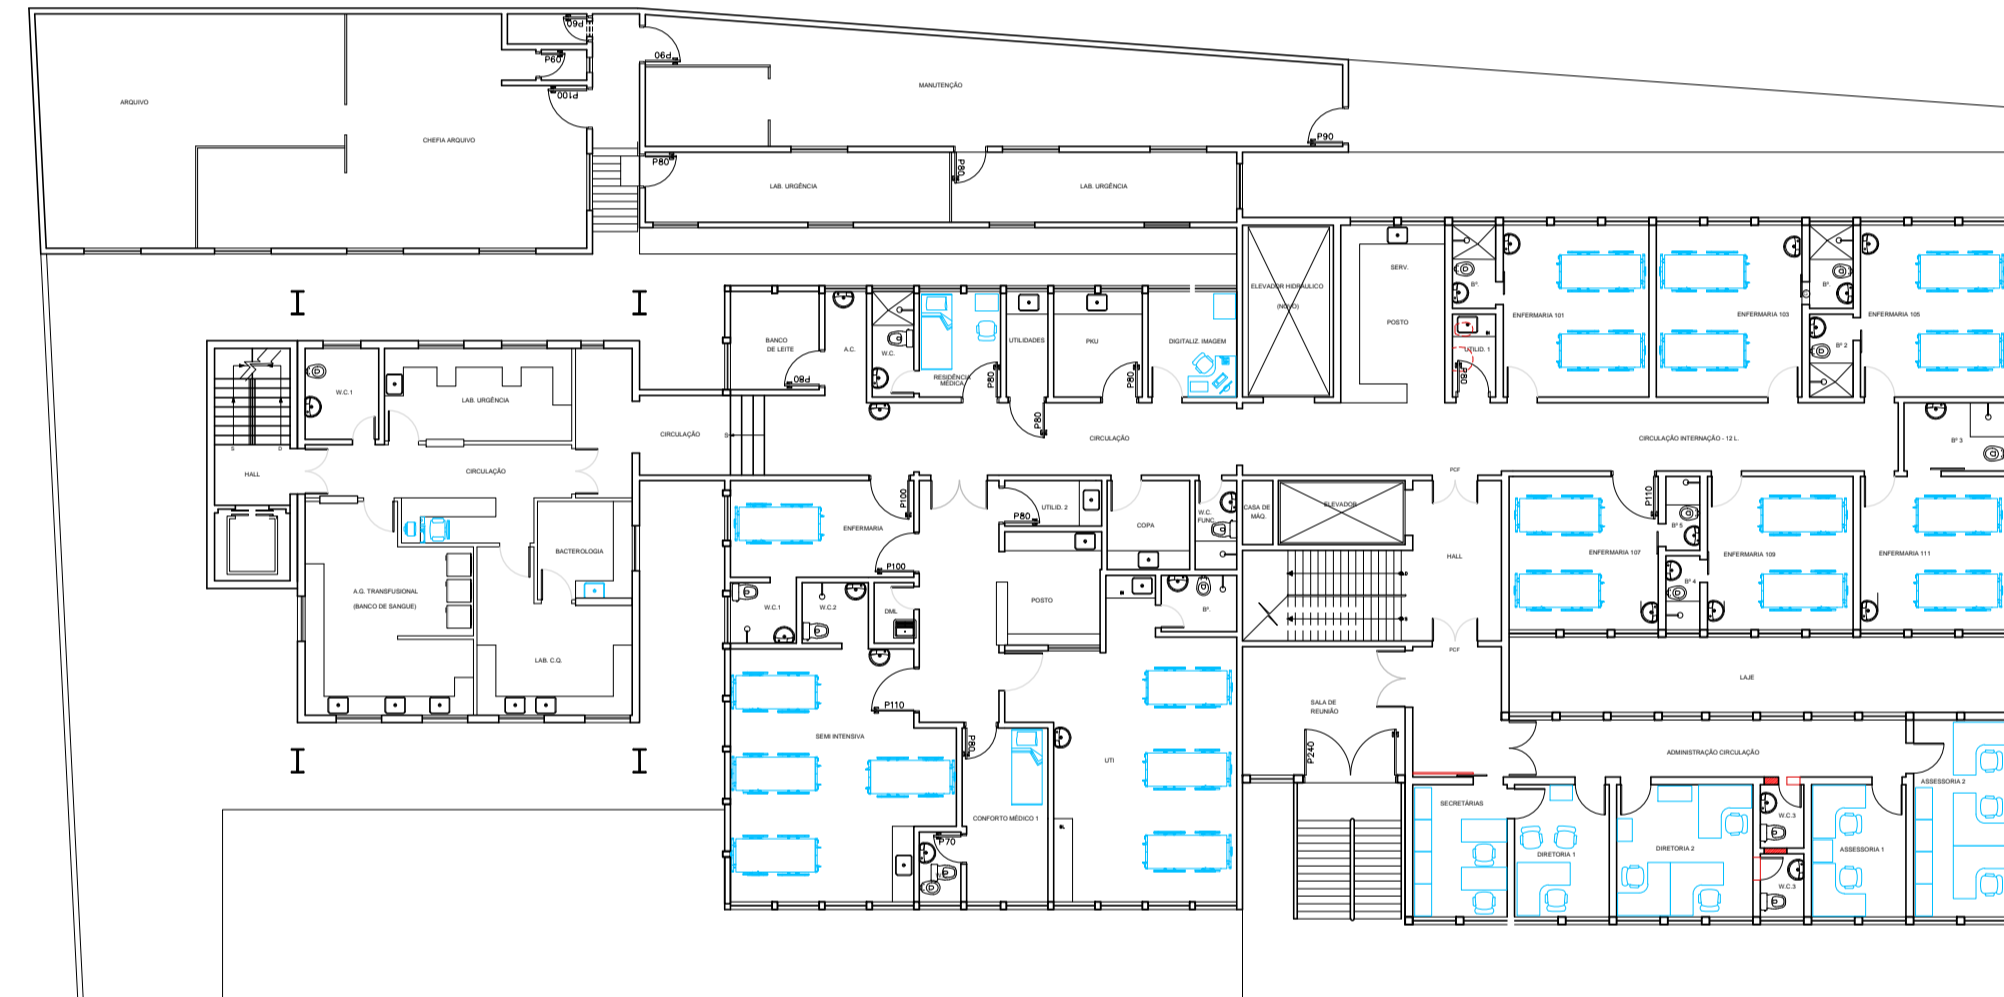


01 1º PAVIMENTO
1/200

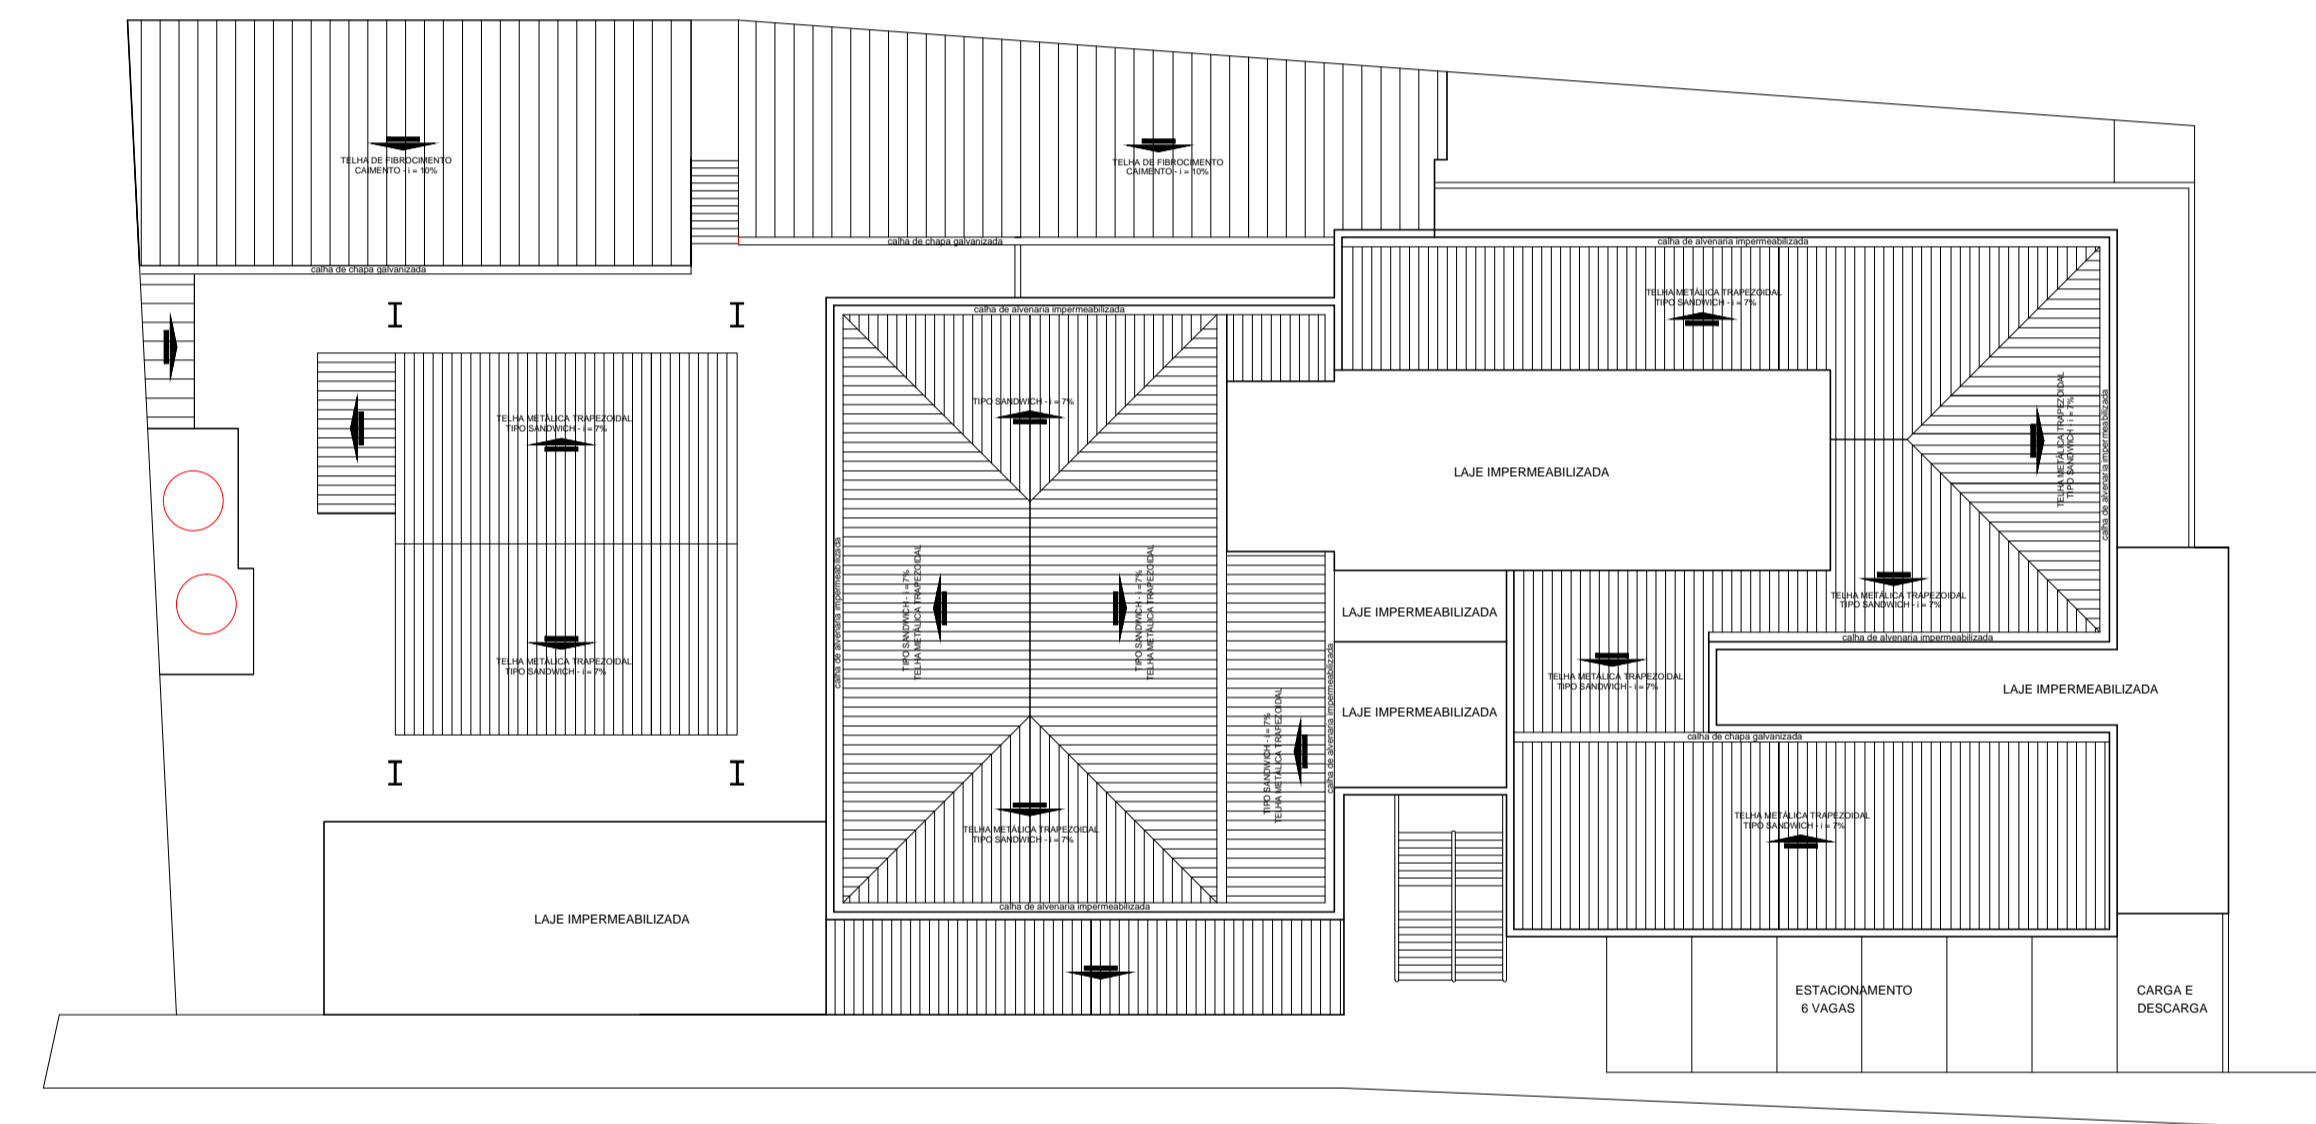


01 COBERTURA
1/200

RUA LEONOR ALVIM

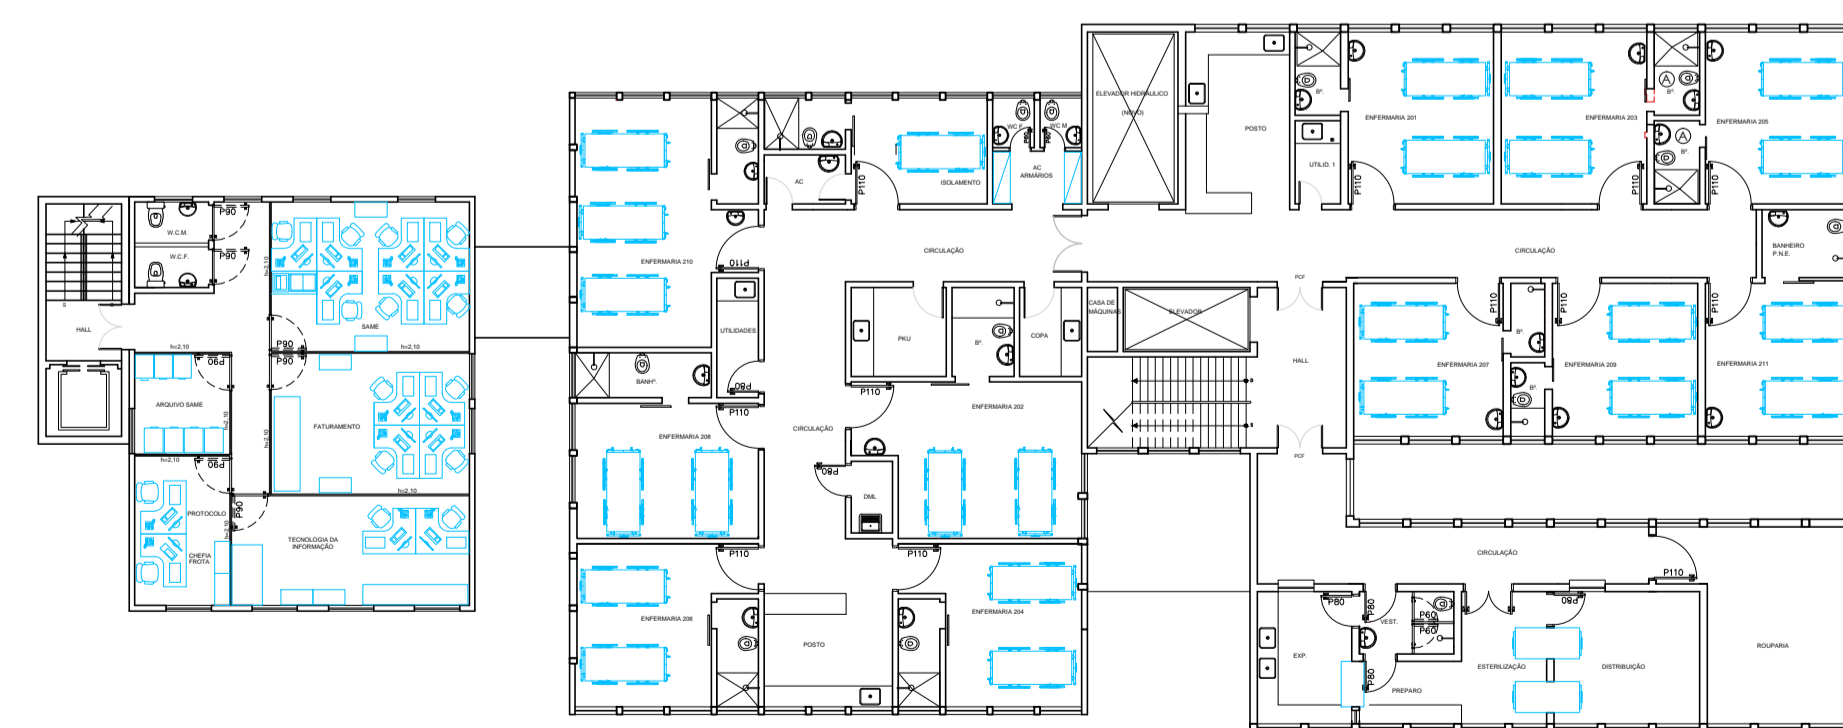

02 2º PAVIMENTO
1/200

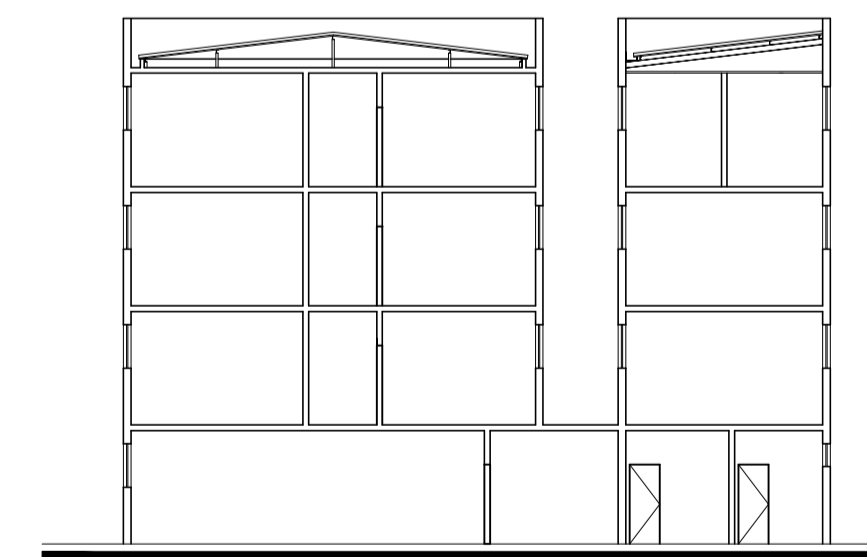

01 CORTE
1/200