




CORTE AA

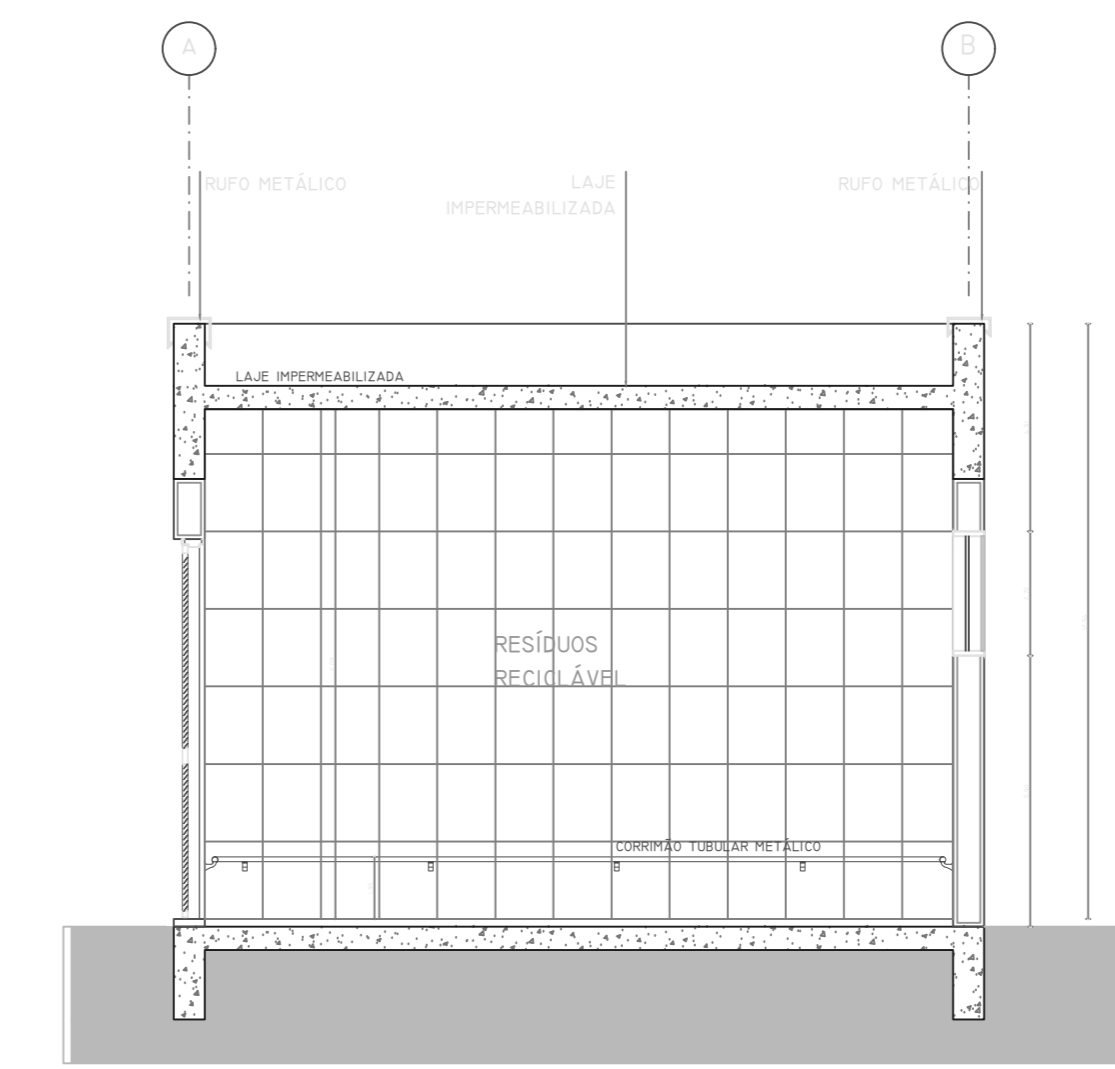


CORTE BB

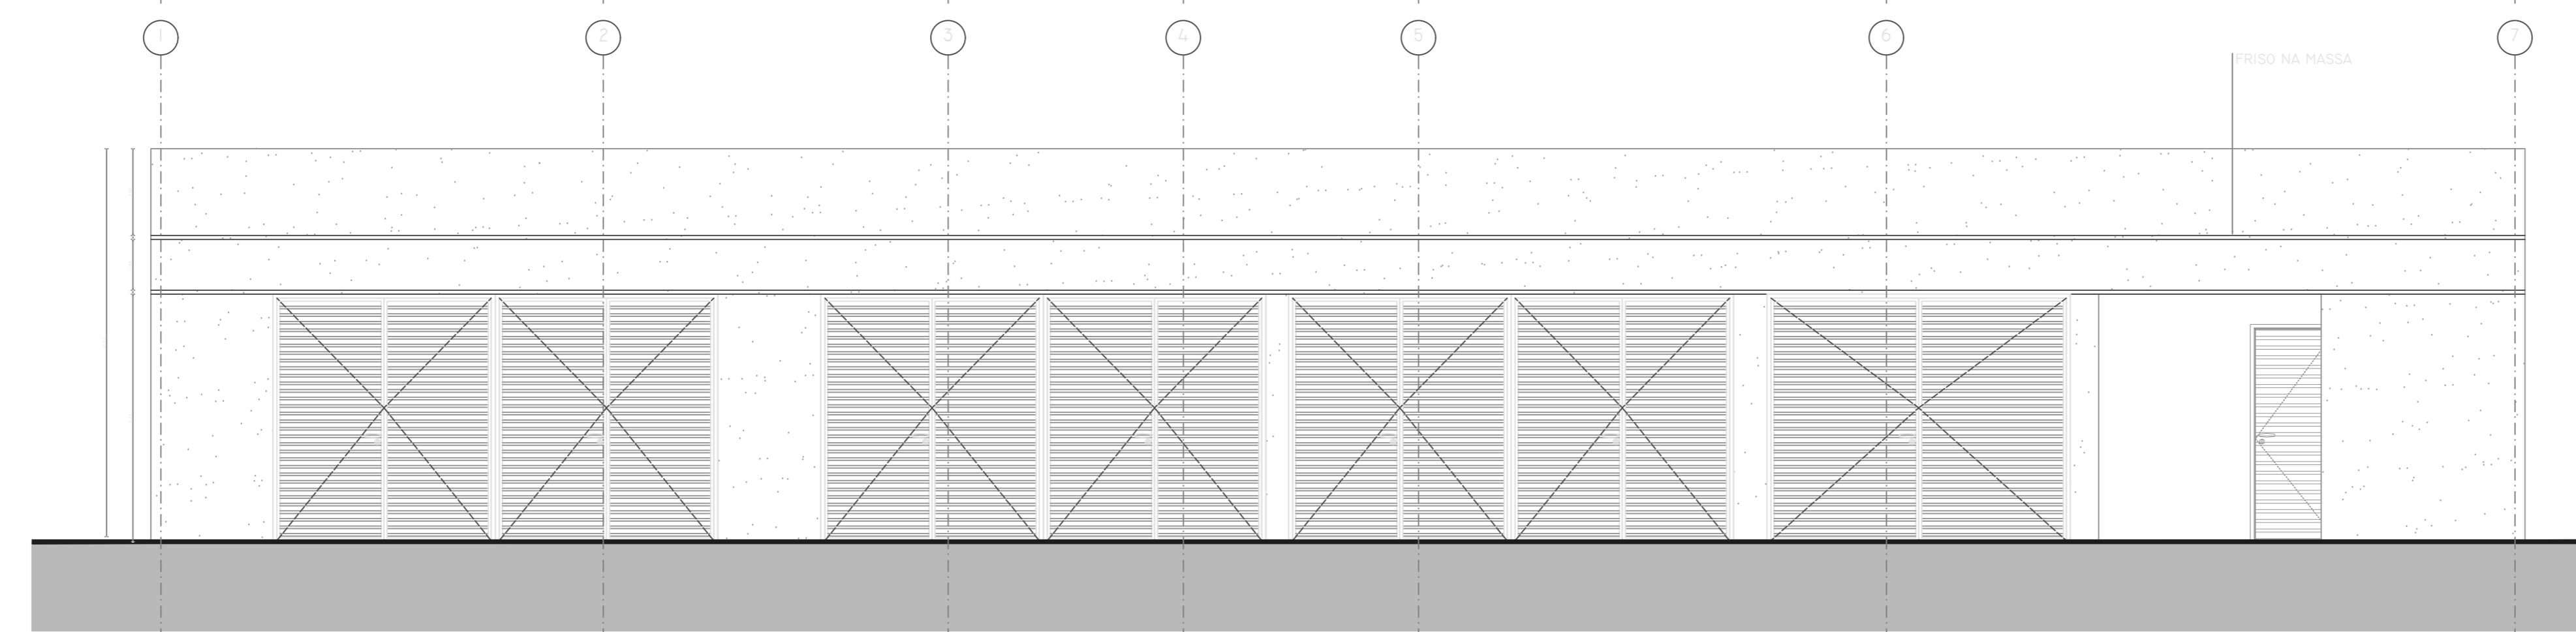


ELEVÇÃO 1

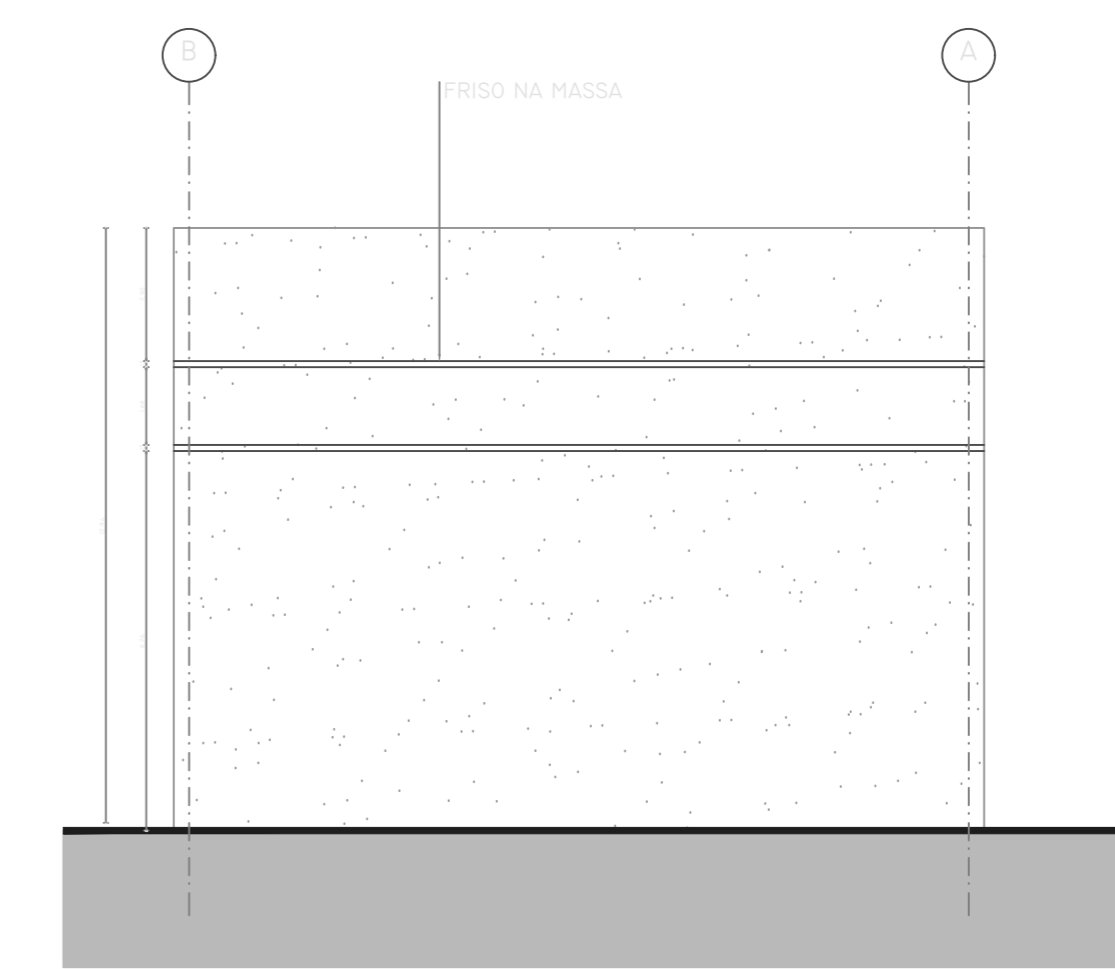

ELEVÇÃO 2

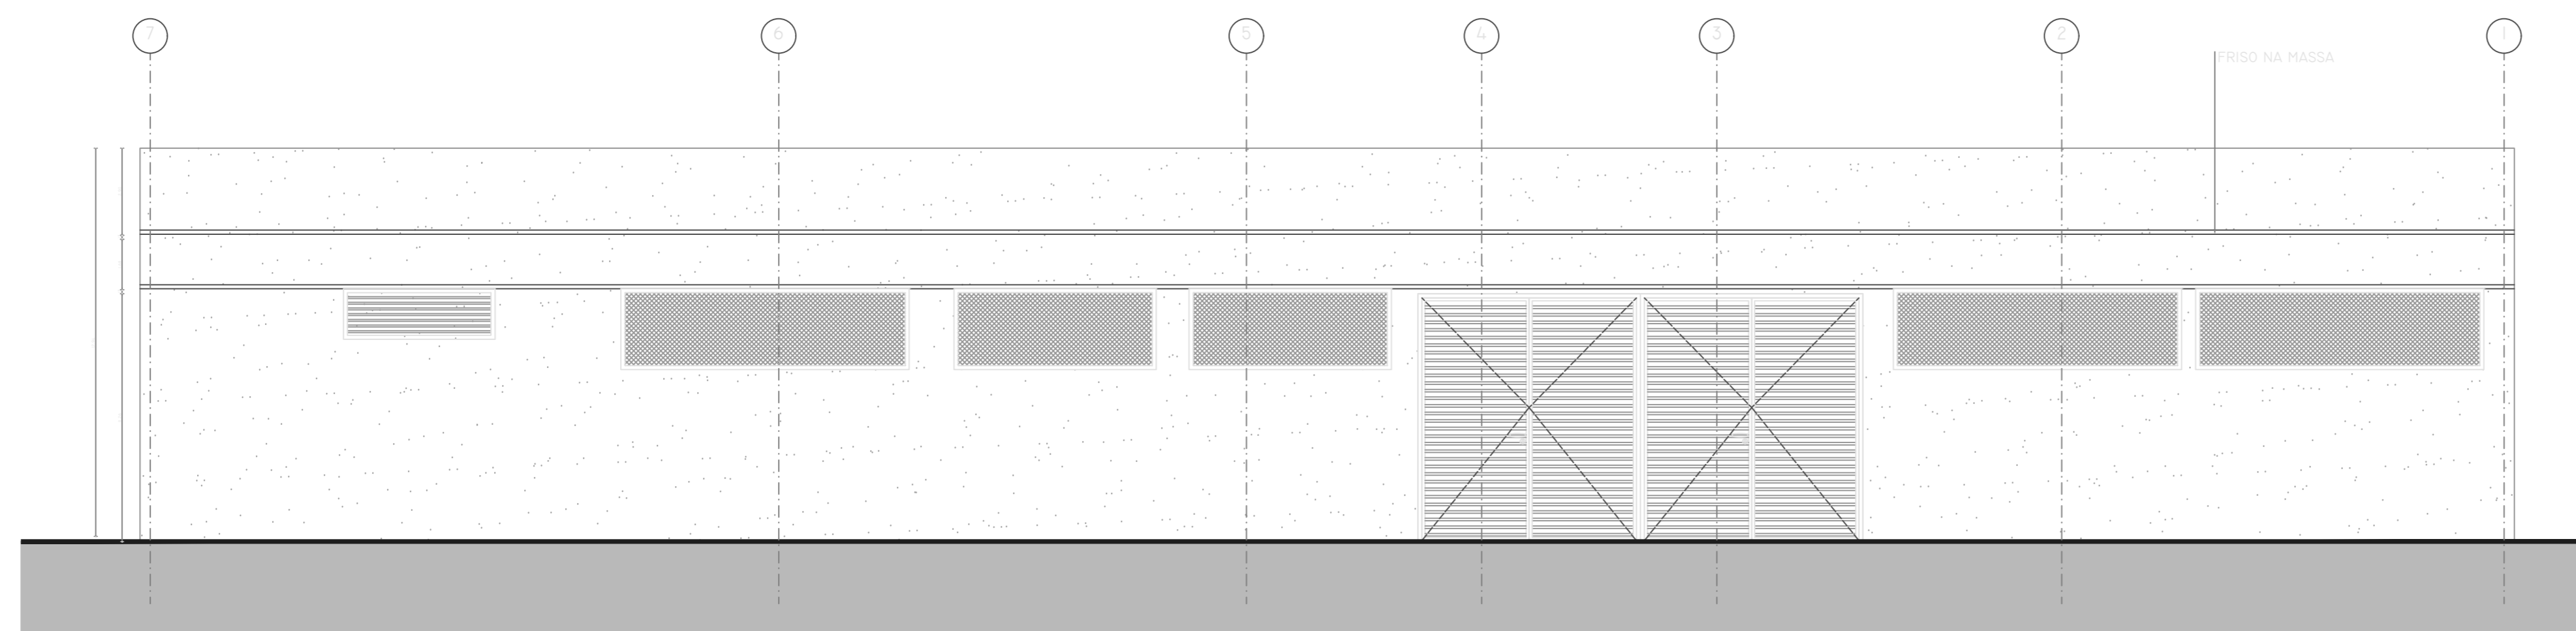

ELEVÇÃO 3

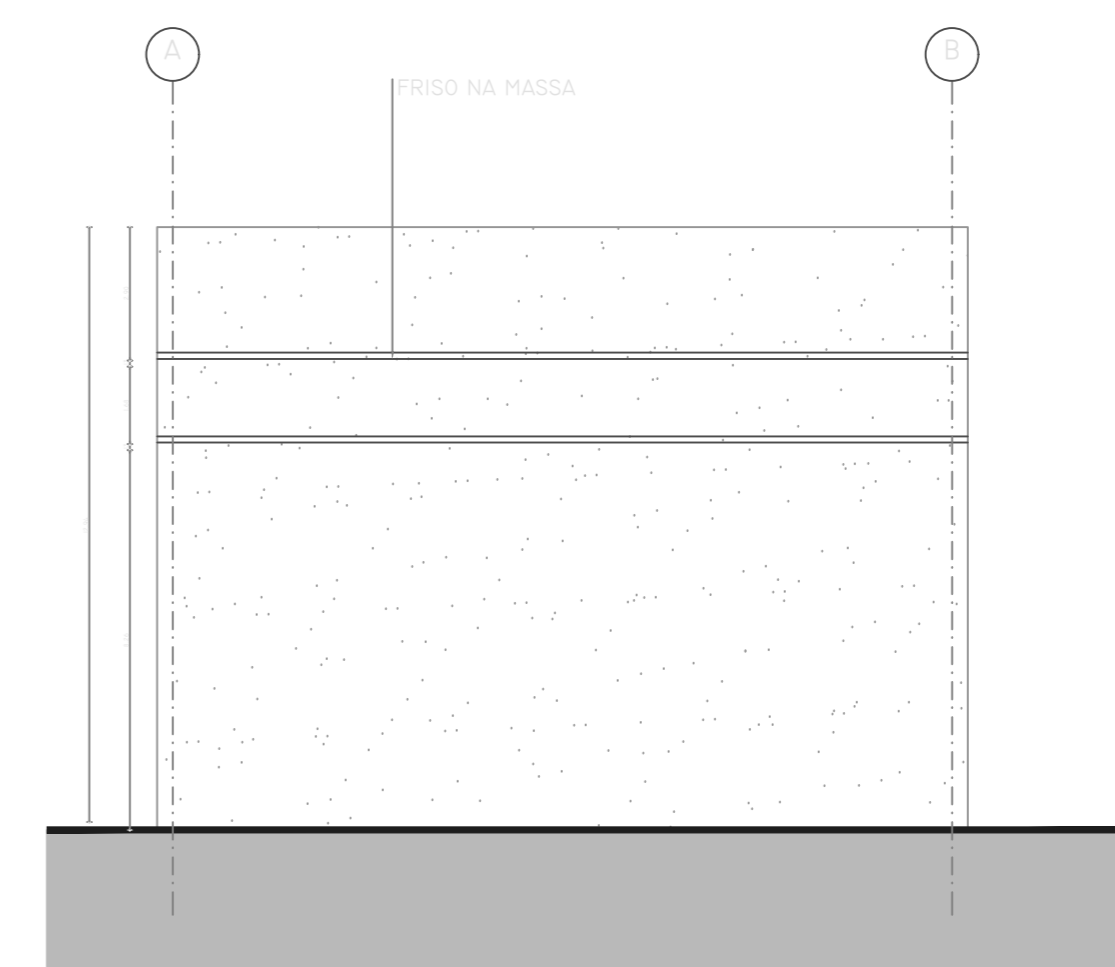

ELEVÇÃO 4

NOTAS

- 1- DIMENSÕES MÓDULOS NO LOCAL
- 2- MEDIDAS EM METROS, EXCETO ONDE INDICADO

| |
|--|
| |
| |
| |
| |
| |
| |
| |
| |
| |
| |

| REV. | DESCRIÇÃO | RESPONSÁVEL | DATA |
|------|-----------|-------------|------|
| | | | |

Secretaria de Estado da Saúde



GRUPO TÉCNICO DE EDIFICAÇÕES

Av. Dr. Enéas de Carvalho Aguiar, 158, 3º andar
05403-000 - São Paulo - SP
Tel. (11) 3066 8420 Fax (11) 3066 8482

Arq. ADHEMAR DIZIOLI FERNANDES
Arq. CAMILO CHINGOTTE

HOSPITAL Heliópolis
RUA CONEGO XAVIER, 276 - SACOMÁ - SÃO PAULO - SP
RESÍDUOS ARQUITETURA

PROJ. BÁSICO DE ARQUITETURA

H-096 ARQ 03
DEZ/2017

ARQ-ABRIGO RESÍDUOS_03- REV01.DWG
Arq. M. CRISTINA GOMES JOTTEN