

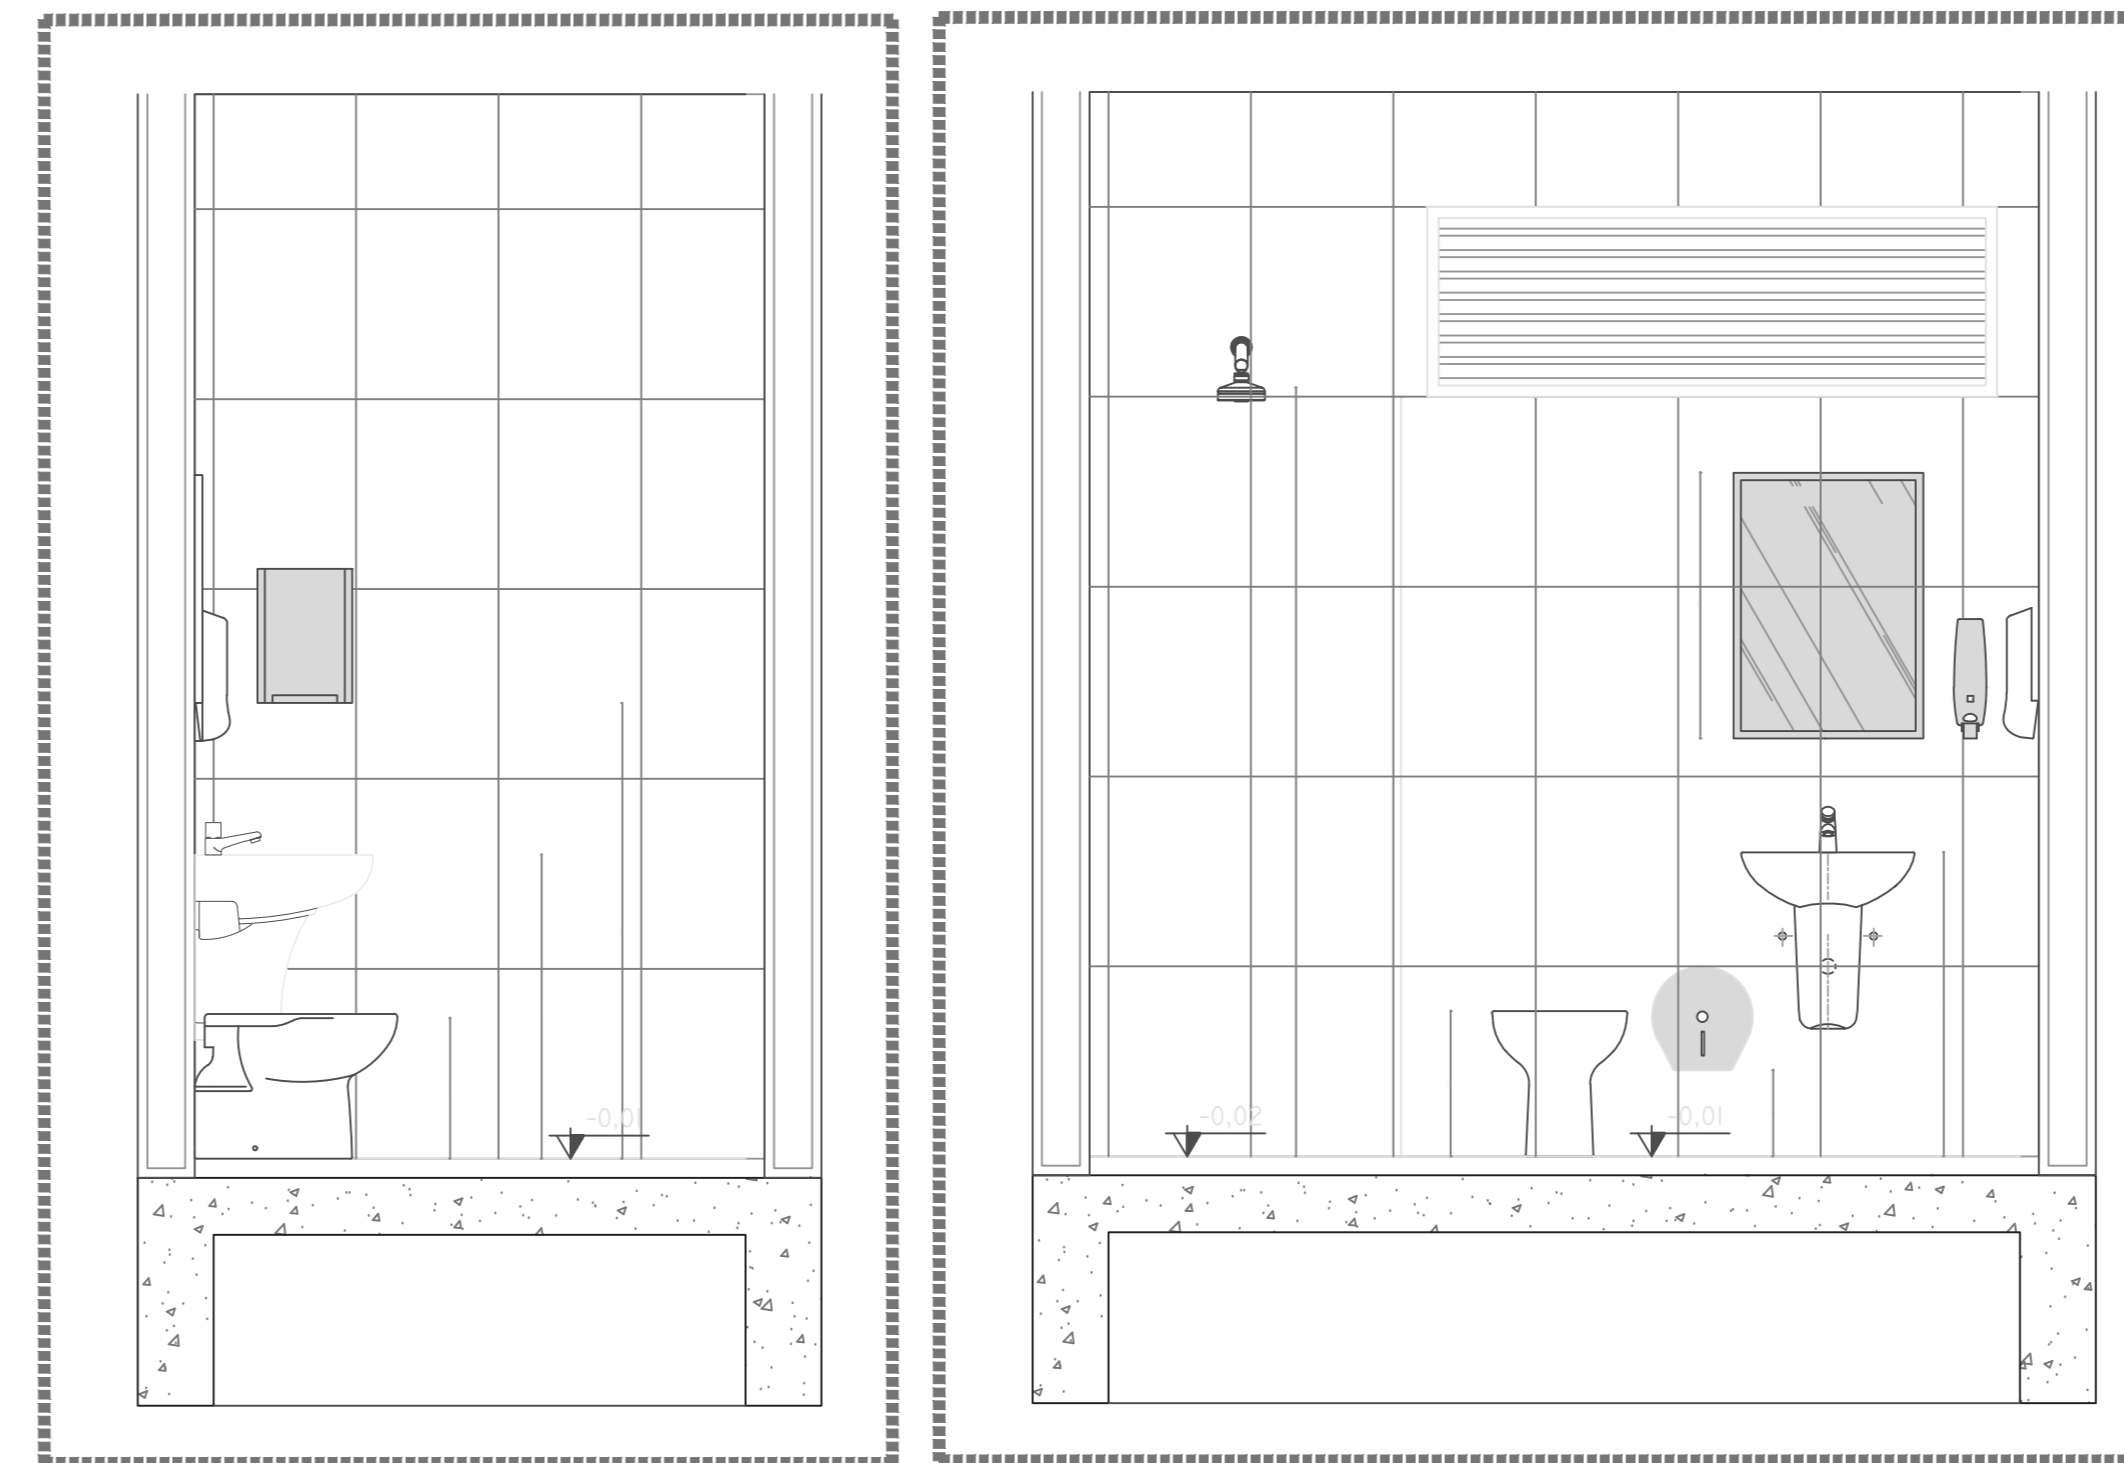


DE UNIDADE
 PORTÃO COM PERFIS DE ALUMÍNIO - COM PINTURA ELETROSTÁTICA NA COR BRANCA
 LADO INTERNO INTERIOR - CHAPA METÁLICA LISA COM PINTURA ELETROSTÁTICA NA COR BRANCA E TELA MOSQUETEIRO NA PARTE SUPERIOR
 LADO EXTERNO VENEZIANA VENTILADA - COM PINTURA ELETROSTÁTICA NA COR BRANCA
 PORTA DE DUAS FOLHAS DE ABRIR



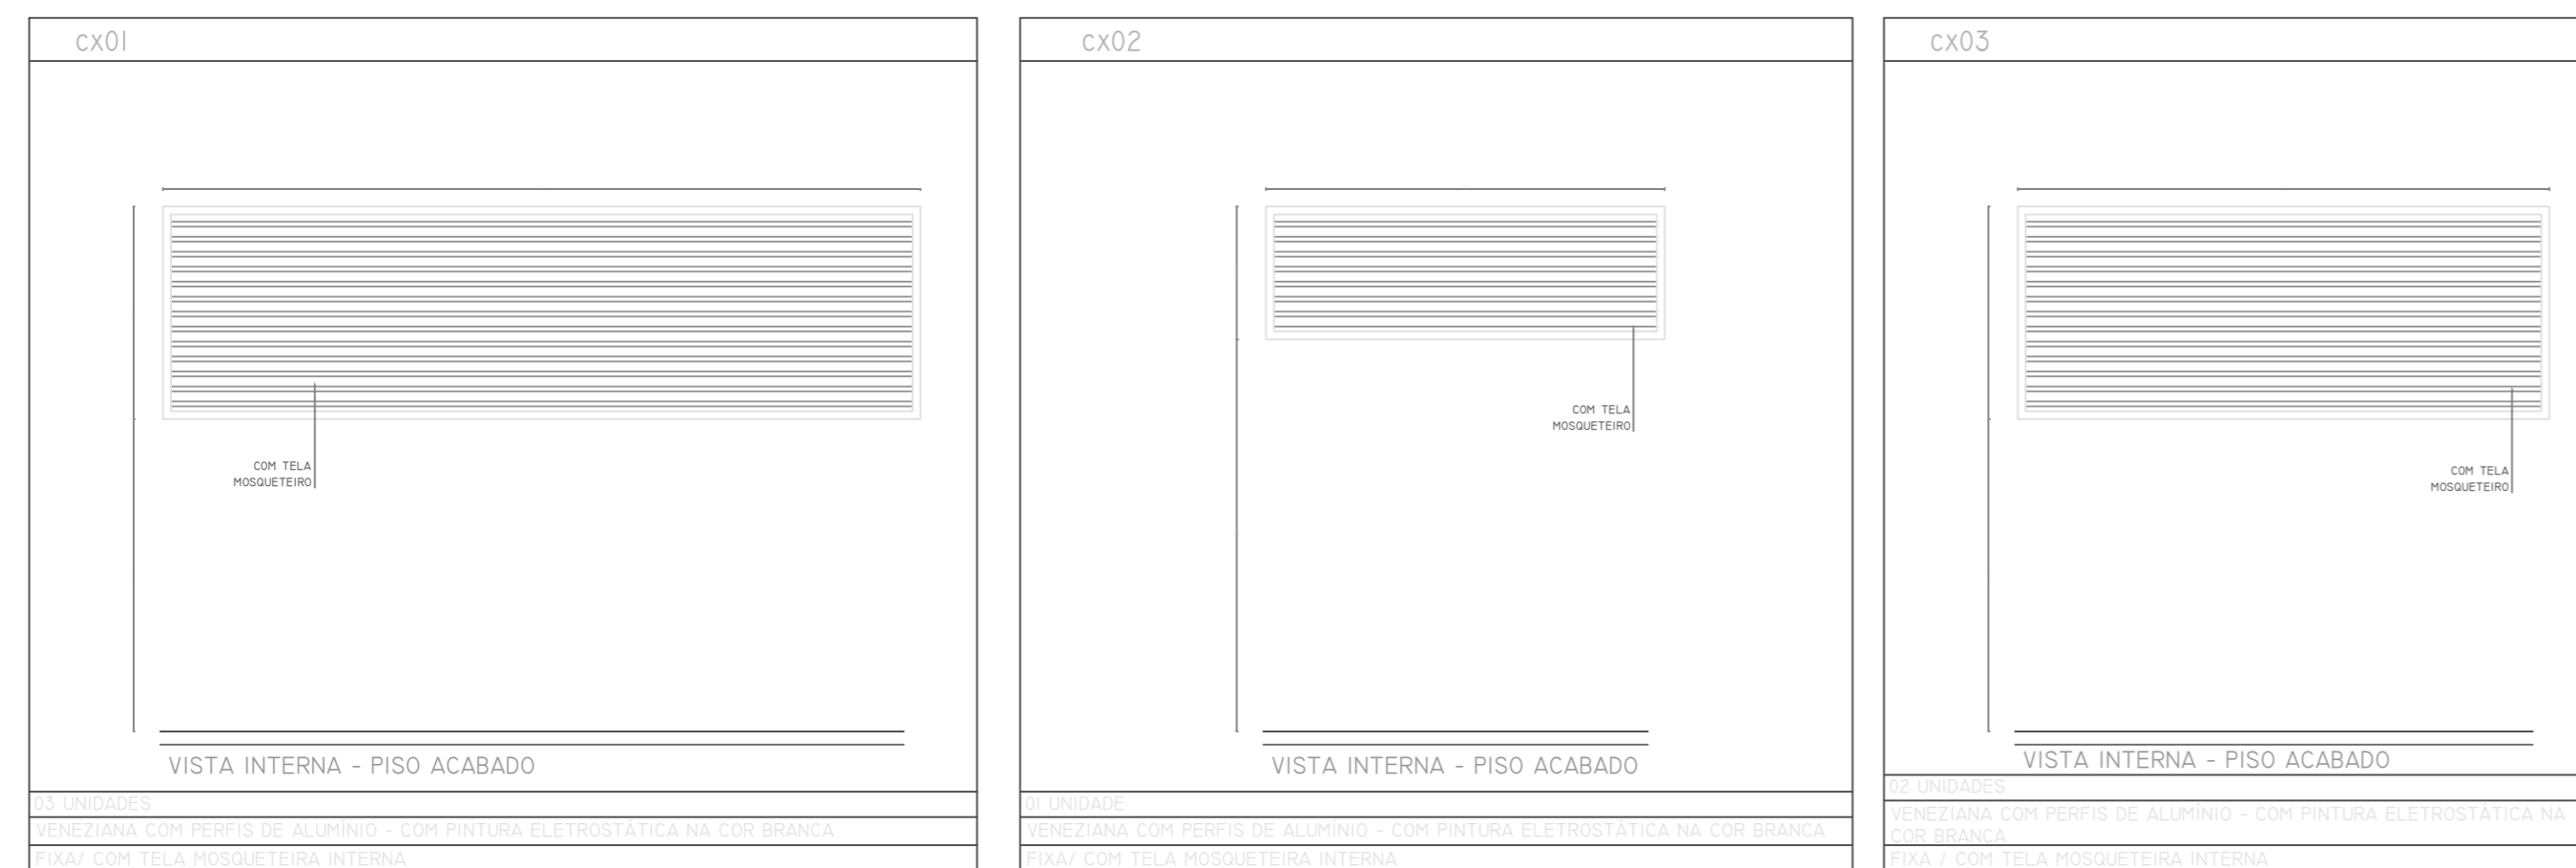


CORTE AA
ESCALA 1:20

CORTE BB
ESCALA 1:20

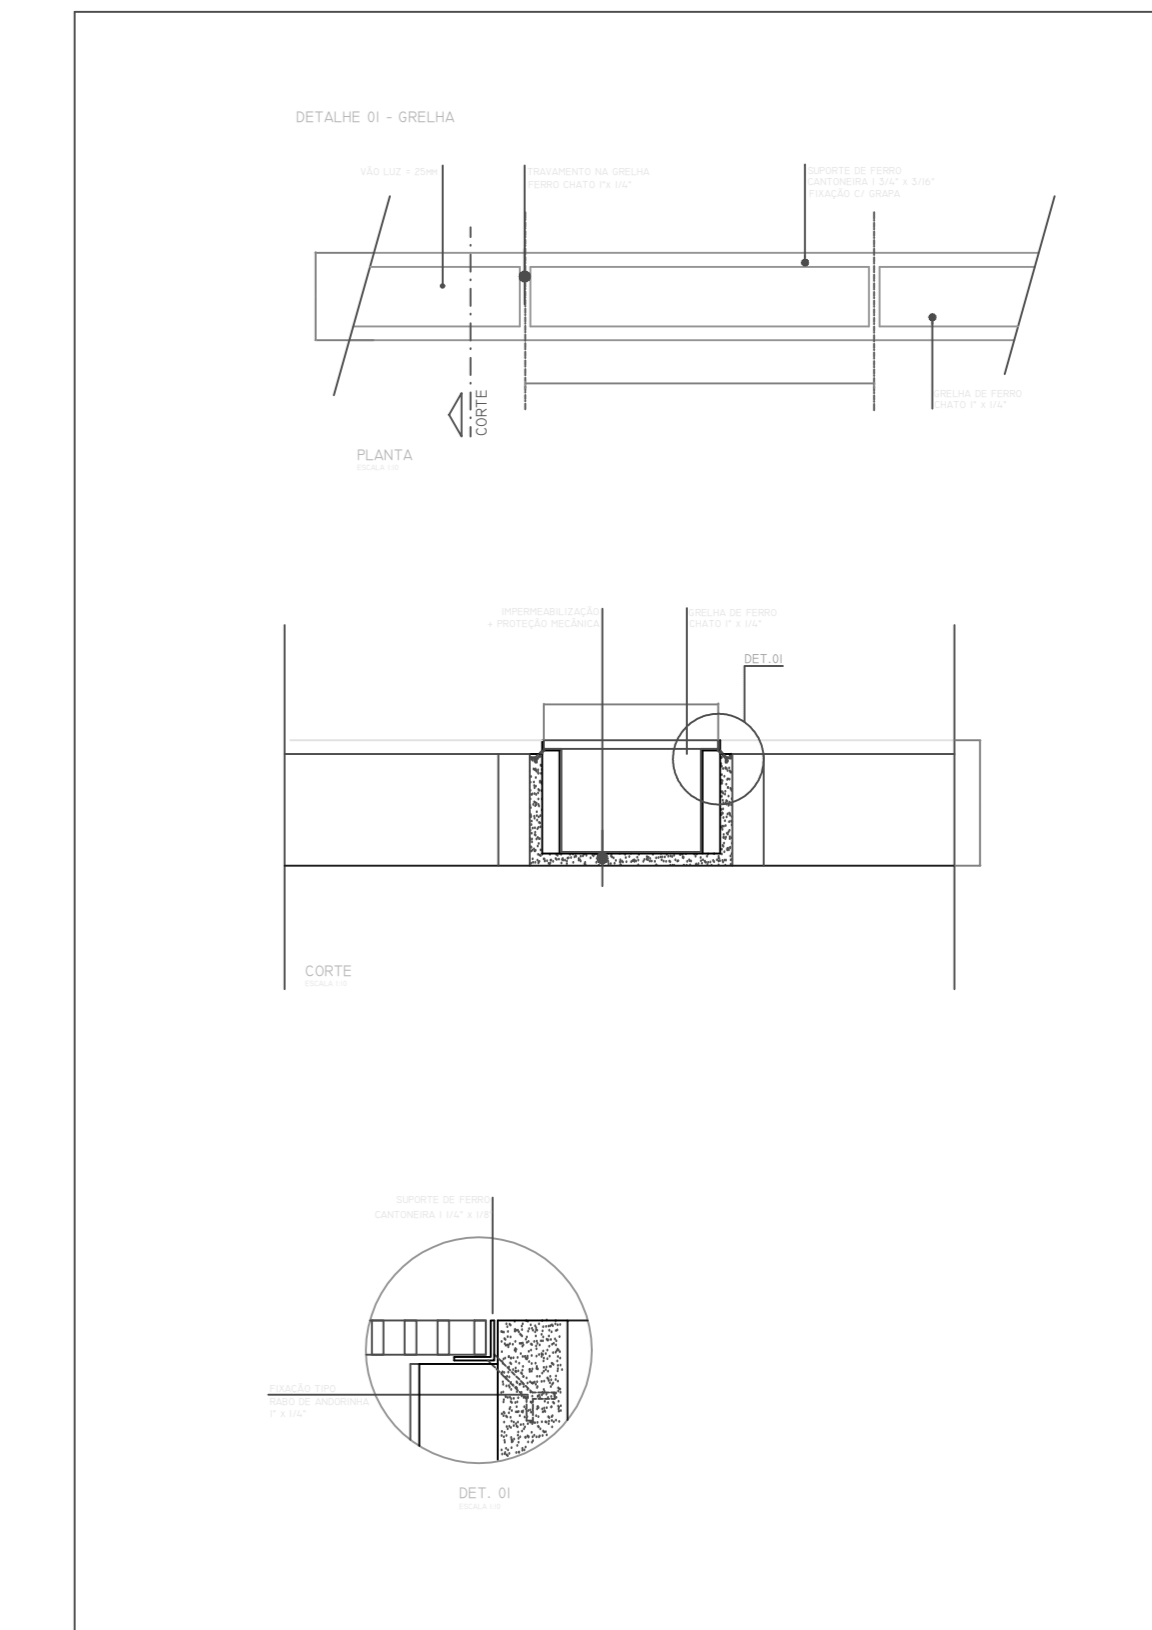

DE UNIDADE
 PORTÃO COM PERFIS DE ALUMÍNIO - COM PINTURA ELETROSTÁTICA NA COR BRANCA
 LADO INTERNO INTERIOR - CHAPA METÁLICA LISA COM PINTURA ELETROSTÁTICA NA COR BRANCA E TELA MOSQUETEIRO NA PARTE SUPERIOR
 LADO EXTERNO VENEZIANA VENTILADA - COM PINTURA ELETROSTÁTICA NA COR BRANCA
 PORTA DE DUAS FOLHAS DE ABRIR

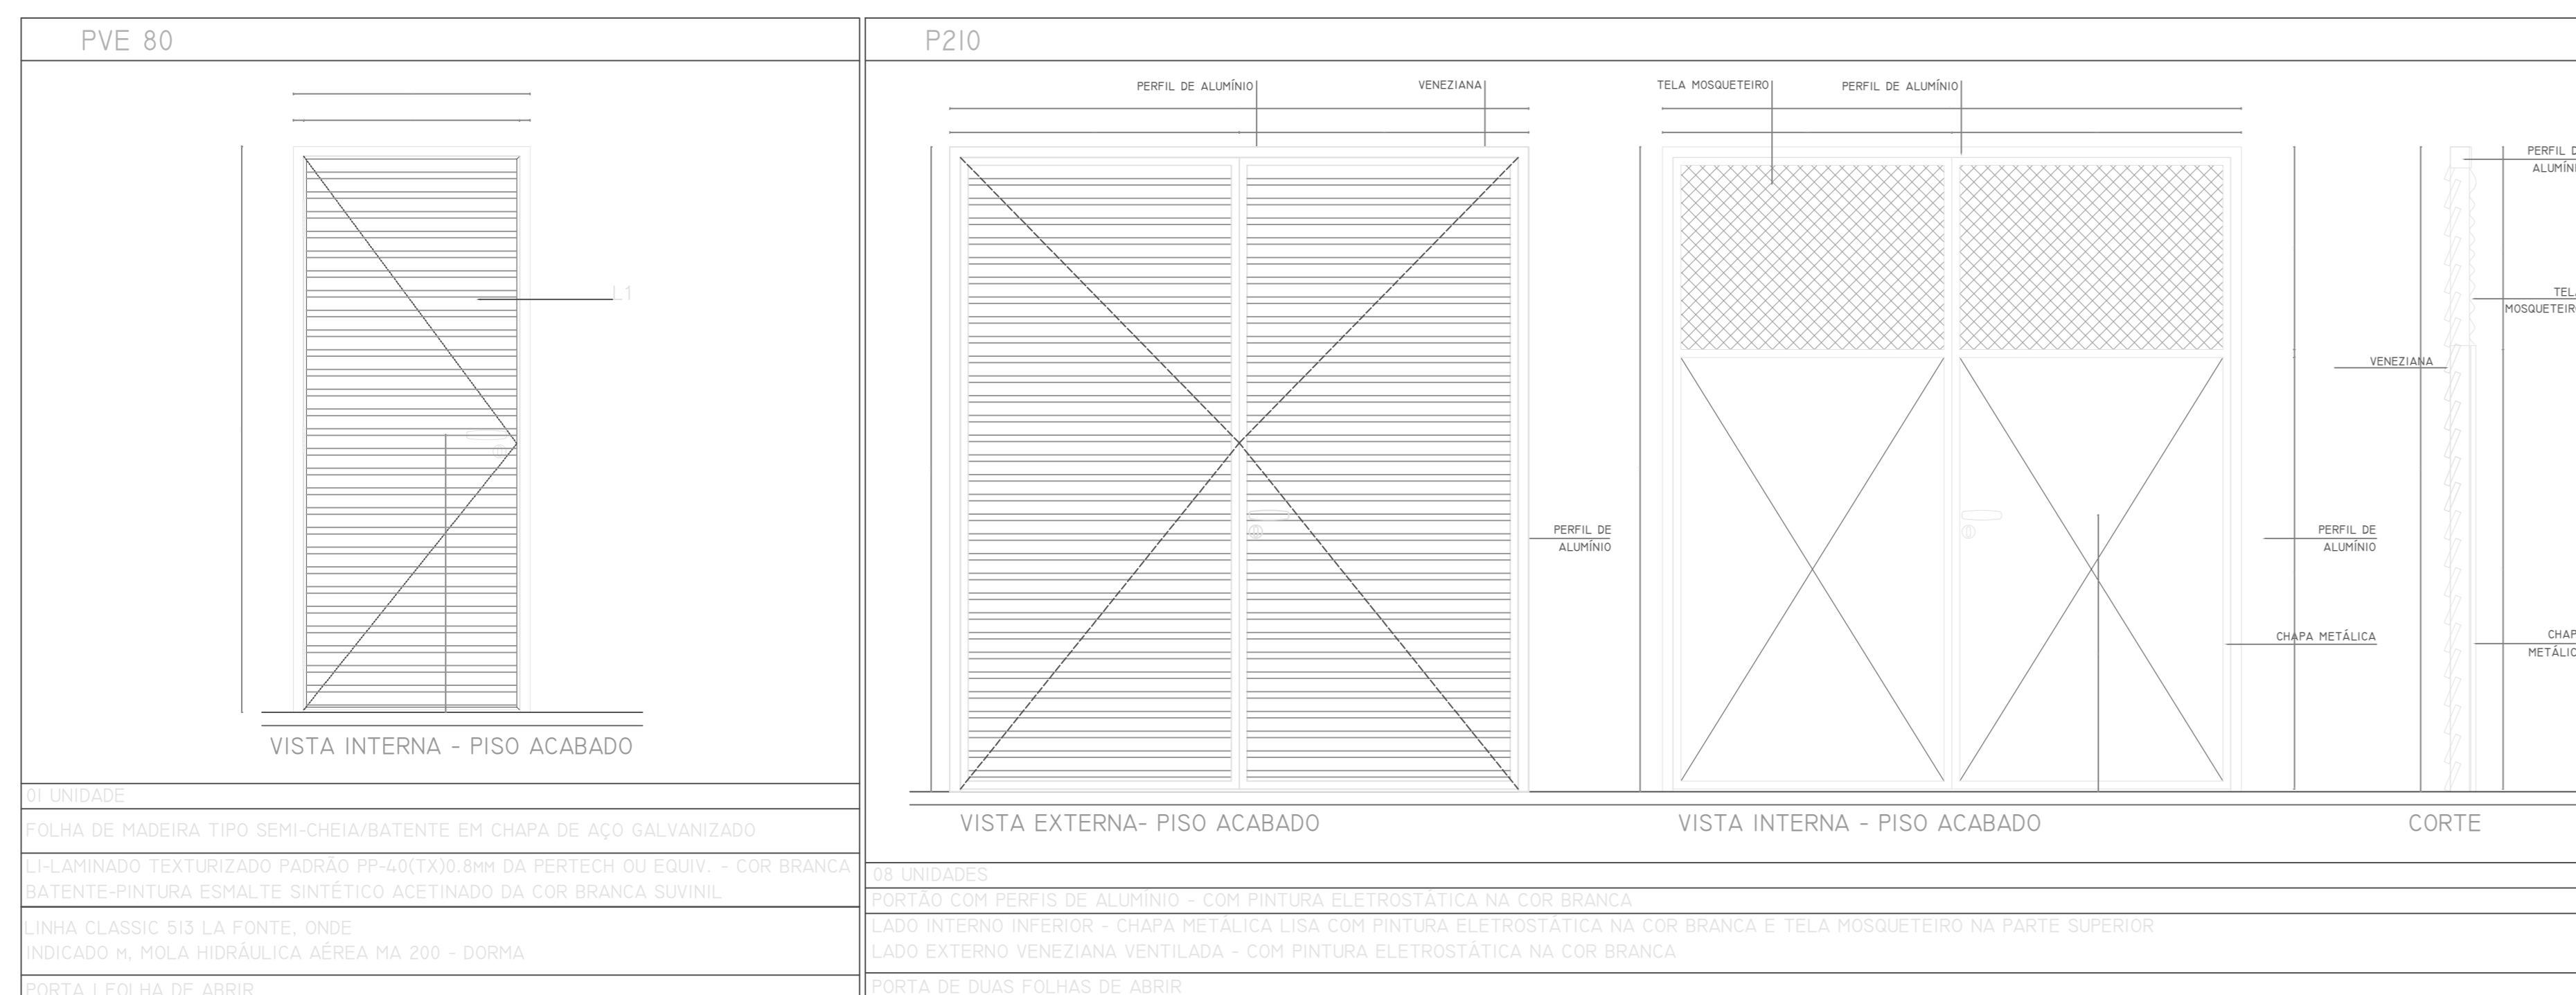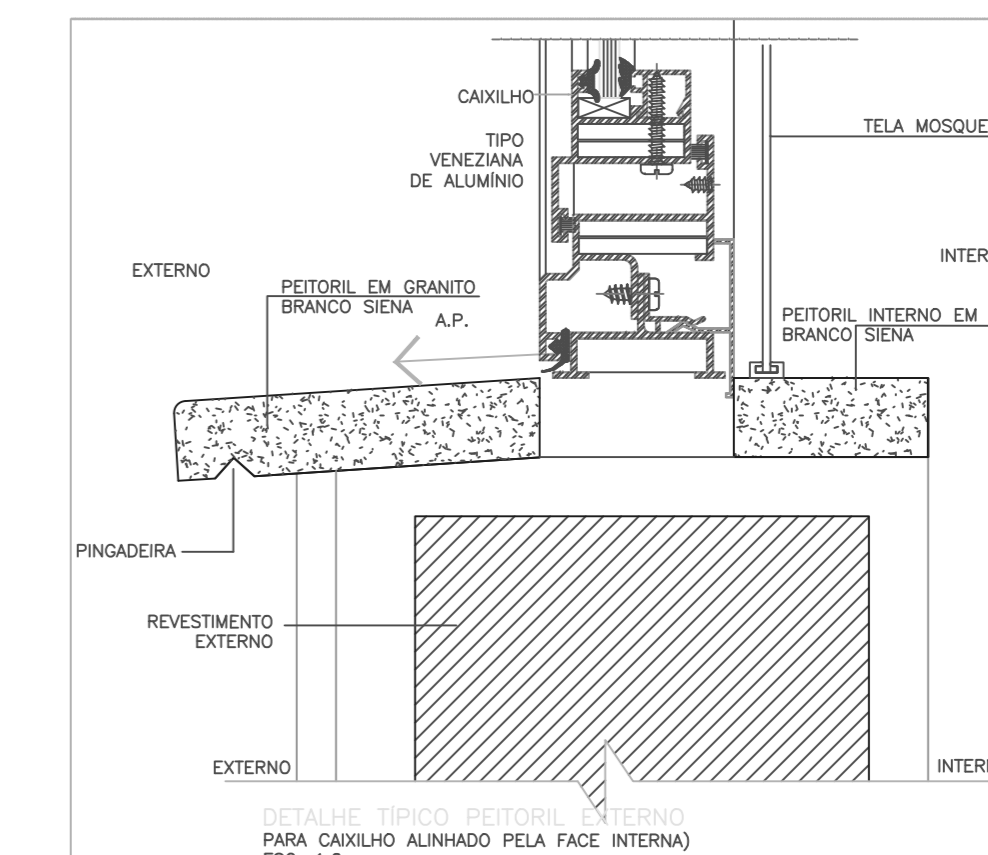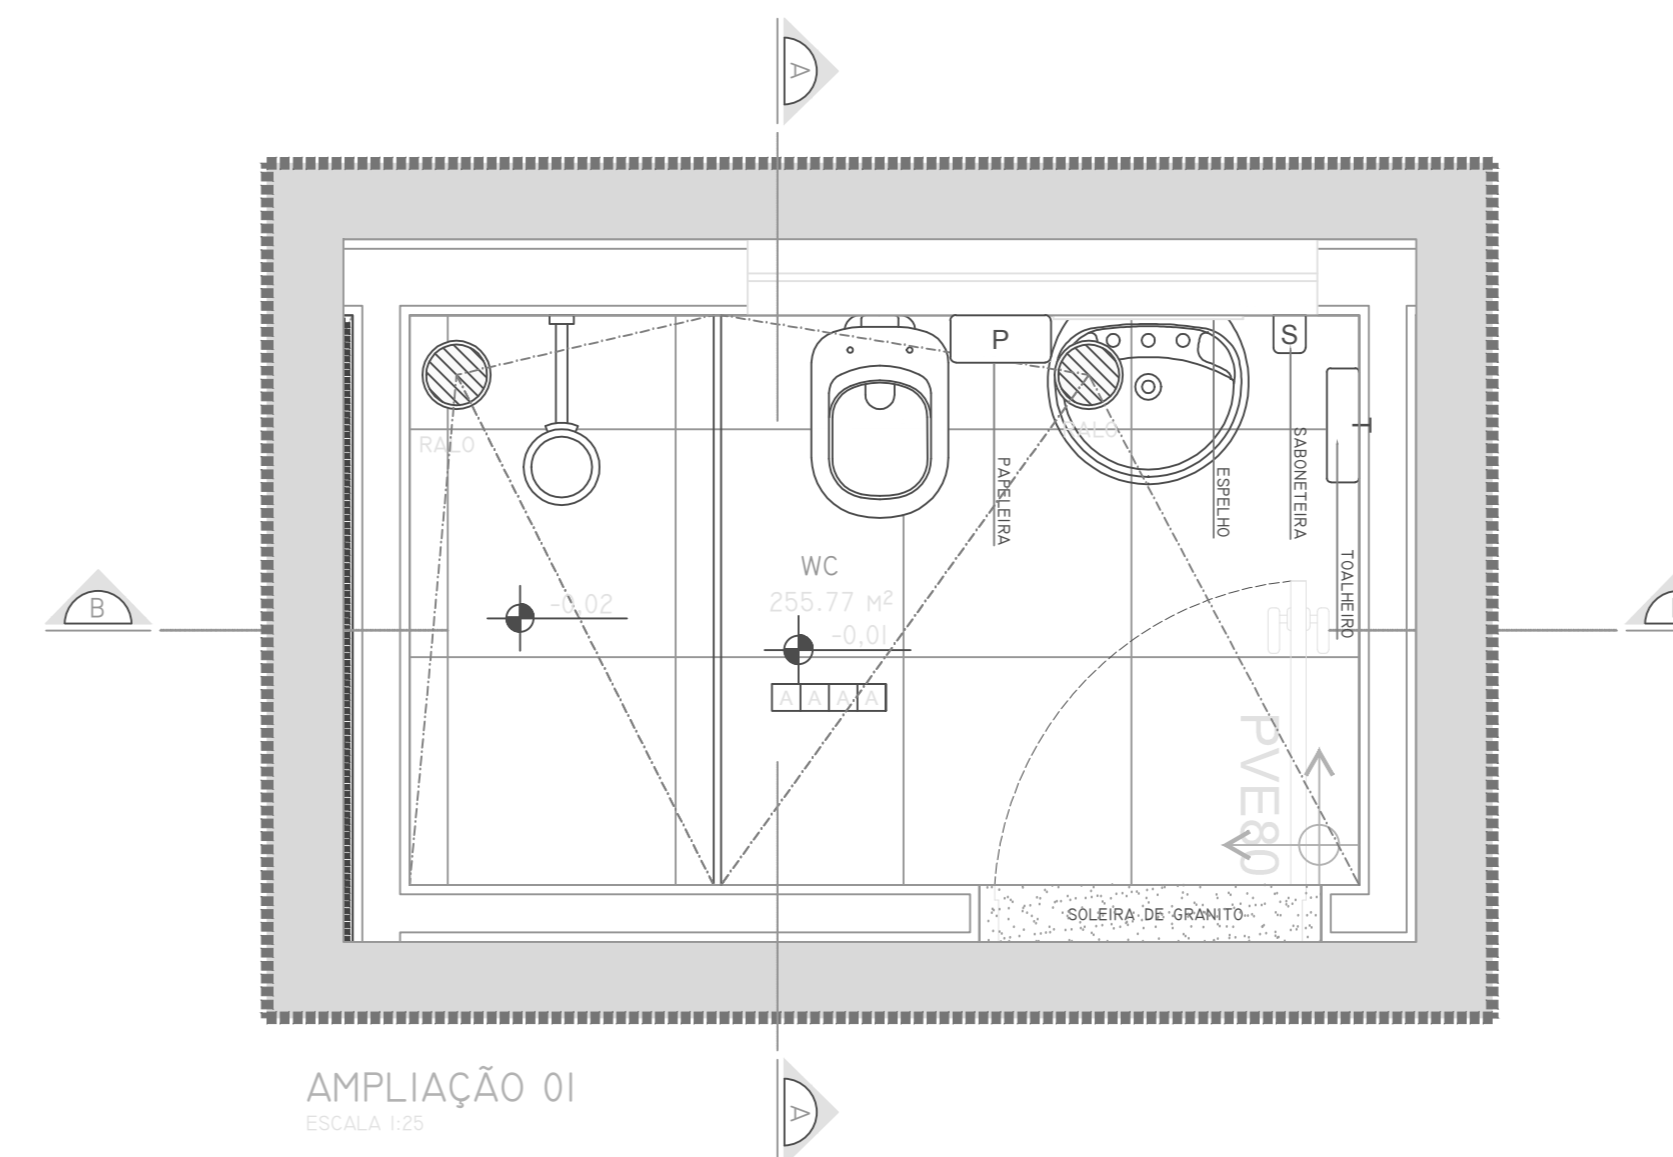

DE UNIDADE
 PORTÃO COM PERFIS DE ALUMÍNIO - COM PINTURA ELETROSTÁTICA NA COR BRANCA
 LADO INTERNO INTERIOR - CHAPA METÁLICA LISA COM PINTURA ELETROSTÁTICA NA COR BRANCA E TELA MOSQUETEIRO NA PARTE SUPERIOR
 LADO EXTERNO VENEZIANA VENTILADA - COM PINTURA ELETROSTÁTICA NA COR BRANCA
 PORTA DE DUAS FOLHAS DE ABRIR

REV.	DESCRIÇÃO	RESPONSÁVEL	DATA

Secretaria de Estado da Saúde



HOSPITAL Heliópolis
 RUA CONEJO XAVIER, 276 - SACOMÁ - SÃO PAULO - SP
 RESÍDUOS
 ARQUITETURA



GRUPO TÉCNICO DE EDIFICAÇÕES
 Av. Dr. Antônio Carvalho de Aguiar, 188, 3º andar
 350, Parelheiros/SP - Cep: 05403-000
 Tel. (11)3066-8420 Fax (11)3066-8482

PROJ. BÁSICO DE ARQUITETURA
 H-096 ARQ 04

DEZ/2017
 ARQ-ABRIGO RESÍDUOS_04- REV01.DWG
 Arq. M. CRISTINA GOMES JOTTEN

NOTAS

- 1- DIMENSÕES MÓDULOS NO LOCAL
- 2- MEDIDAS EM METRO, EXCETO ONDE INDICADO

Arq. ADHEMAR DIZIOLI FERNANDES
 Arq. CAMILO CHINGOTTE