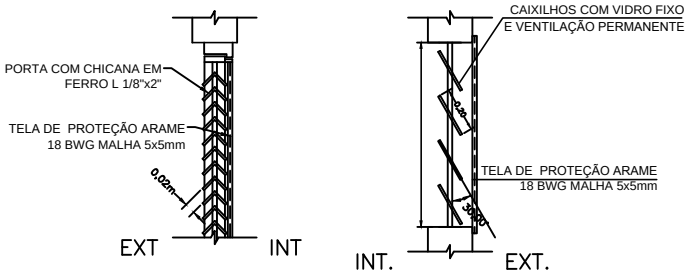

DETALHE "A"
SEM ESCALA

DETALHE "B"
SEM ESCALA

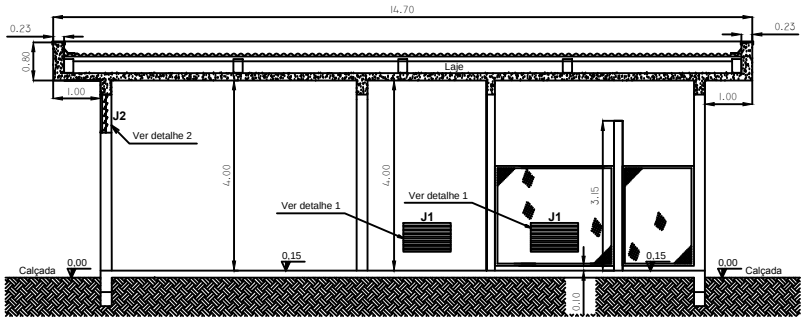

Corte A.A'
Escala:1:50

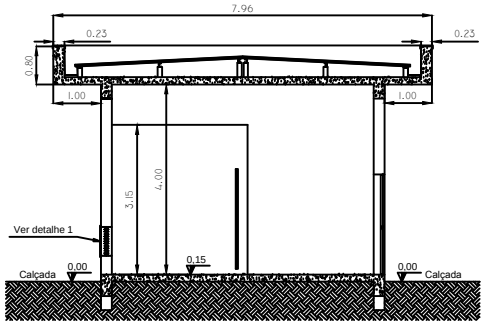

Corte B.B'
Escala:1:50

LEGENDA ESQUADRIAS			
CÓDIGO	MEDIDAS	TIPO	MATERIAL
P1	1,60X2,10	Abrir	Ferro
P2	1,20X2,10	Abrir	Ferro
P3	0,80X2,10	Abrir	Ferro
J1	1,00X0,60 / 0,40	Chicana	Vidro e Ferro
J2	1,60X0,80 / 2,90	Basculante	Vidro e Ferro

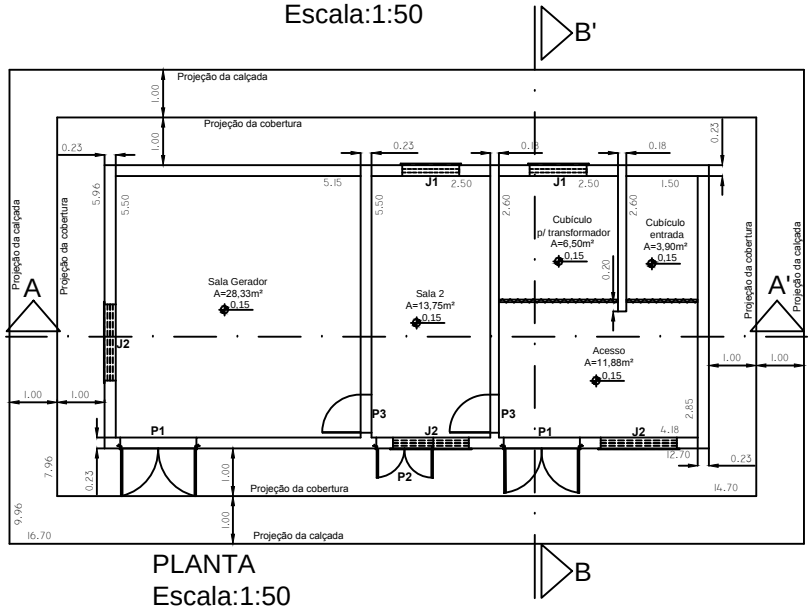

PLANTA
Escala:1:50

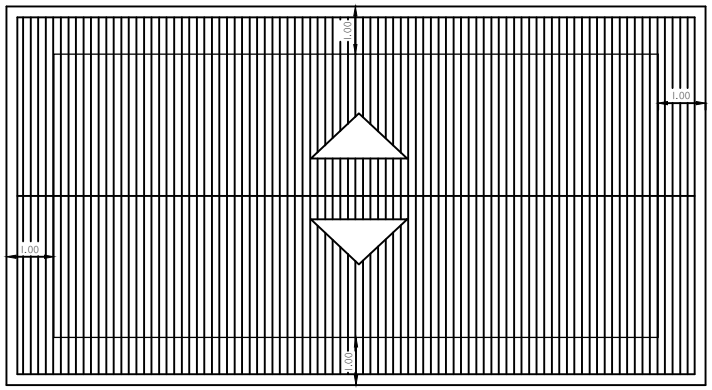

COBERTURA
Escala:1:50

PROJETO ARQUITETÔNICO

FOLHA 3 - 4

CONSTRUÇÃO DE UMA CABINE DE ENERGIA - CABINE 2
TÍTULO DA OBRA
SP SECRETARIA DA SAUDE HOSPITAL CLEMENTE FERREIRA-LINS
PROPRIETÁRIO
EST. LINS GUAIÇARA, S/N KM 4 - LINS - SP
LOCALIZAÇÃO

SETOR QUADRA LOTE

SITUAÇÃO SEM ESCALA

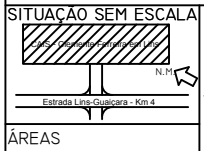

DECLARO QUE A APROVAÇÃO DO PROJETO NÃO IMPLICARÁ NO RECONHECIMENTO POR PARTE DA PREFEITURA DE PROPRIEDADE E SITUAÇÃO DO TERRENO.

NOME: SILVIA HELENA TEJO MARCOLINO
CPF: 018.526.998-18
RG: 11.997.457-SSP-SP

ÁREAS

À CONSTRUIR: 90,63M²

RESPONSÁVEL PELO PROJETO:
WILSON BEZERRA LEITE
ENGENHEIRO CIVIL CREA:060062961 3

W.BR SERVIÇOS DE ENGENHARIA LTDA
RUA Dr ADOLFO BEZERRA DE MENEZES nº101 - VILA CLÉLIA - LINS/SP - CEP 16403-083
CREA/SP 105583 - CNPJ 05.048.691/0001-17

ART	INSS	DESENHO	DATA
		LEANDRO FUTATA	ABRIL/2015