


AV. PREFEITO MARIO POZZOBON

SITUAÇÃO S/ ESCALA

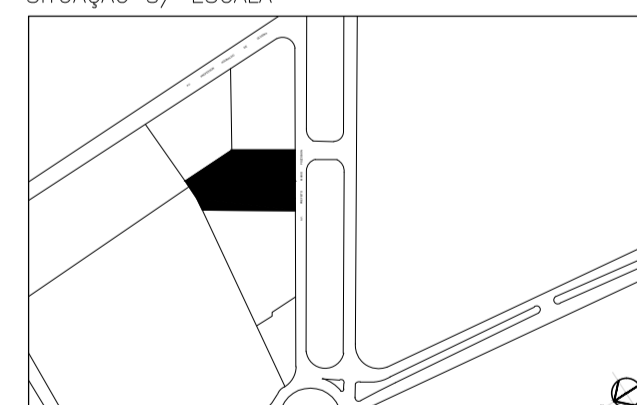

OBS: INSERIR LOGOTIPO / DADOS DA CONTRATADA

ANÁLISE DE PROJETO:	PROJETO RECEBIDO EM
<input type="checkbox"/> LIBERADO	PROJETO APROVADO EM
<input type="checkbox"/> LIBERADO COM RESTRIÇÃO	
<input type="checkbox"/> NÃO LIBERADO	RESPONSÁVEL TÉCNICO

DESCRIÇÃO	RESPONSÁVEL	DATA

- NOTAS
1. CONFERIR MEDIDAS NO LOCAL
 2. MEDIDAS EM METRO, EXCETO ONDE INDICADO
 - 3.
 - 4.
 - 5.
 - 6.
 - 7.
 - 8.
 - 9.
 - 10.
 - 11.

SÃO PAULO GOVERNO DO ESTADO
Secretaria de Saúde

GRUPO TÉCNICO DE EDIFICAÇÕES

Av. Dr. Enéas Carvalho de Aguiar, nº.188, 3º andar
 São Paulo-SP Cep: 05403-020
 Tel. (11)3066 8420 Fax (11)3066 8482

DIRETOR DO S.T.E.
 Eng. YUKIO KITAMURA
 ARQUITETA RESPONSÁVEL
 Arg. THAIS F. ALAMINO

UNIDADE: CLÍNICA VETERINÁRIA – "MEU PET"
 AV. PREFEITO MARIO POZZOBON – S/N – VOTUPORANGA – SP

REFERÊNCIA: CONSTRUÇÃO CLÍNICA VETERINÁRIA IMPLANTAÇÃO

PROJETO BÁSICO DE ARQUITETURA

02/07

ÁREA: 564,28m²
 ESCALA: 1:100
 DATA: SET/2020

CDSA_VOTUPORANGA_LICIT_R01.DWG
 Estagiária VANESSA LURY SHINZATO OYAKAVA