


AV. PREFEITO MARIO POZZOBON

SITUAÇÃO S/ ESCALA

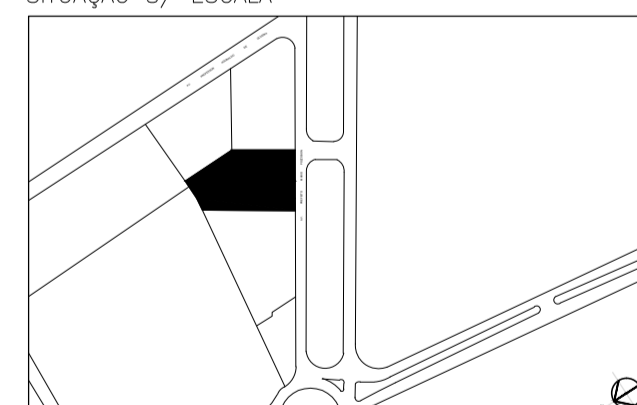

OBS: INSERIR LOGOTIPO / DADOS DA CONTRATADA	ANÁLISE DE PROJETO	PROJETO RECEBIDO EM
	<input type="checkbox"/> LIBERADO	PROJETO APROVADO EM
	<input type="checkbox"/> LIBERADO COM RESTRIÇÃO	
	<input type="checkbox"/> NÃO LIBERADO	RESPONSÁVEL TÉCNICO

DESCRIÇÃO	RESPONSÁVEL	DATA

ITEM	DESCRIÇÃO
1	LUMINÁRIA QUADRADA BRANCA DE EMBUTIR, TIPO CALHA FECHADA, C/ DIFUSOR PLANO EM ACRÍLICO
2	LUMINÁRIA REDONDA DE EMBUTIR, REFLETOR EM ALUMÍNIO E DIFUSOR EM VIDRO - LÂMPADA FRIA
3	LUMINÁRIA TRIANGULAR DE SOBREPOR TIPO ARANDELA
4	LUMINÁRIA REDONDA DE EMBUTIR, REFLETOR EM ALUMÍNIO E DIFUSOR EM VIDRO - LÂMPADA QUENTE
5	LUMINÁRIA DE EMBUTIR, PAINEL SLIM PARA LÂMPADA LED C/ DIFUSOR PLANO EM ACRÍLICO
6	LUMINÁRIA RETANGULAR FECHADA PARA ILUMINAÇÃO EXTERNA EM POSTE, TIPO 2 PÉTALAS GRANDE

- NOTAS**
1. CONFERIR MEDIDAS NO LOCAL
 2. MEDIDAS EM METRO, EXCETO ONDE INDICADO
 - 3.
 - 4.
 - 5.
 - 6.
 - 7.
 - 8.
 - 9.
 - 10.
 - 11.

SÃO PAULO GOVERNO DO ESTADO
Secretaria de Saúde

GRUPO TÉCNICO DE EDIFICAÇÕES

Av. Dr. Enéas Carvalho de Aguiar, nº.188, 3º andar
 São Paulo-SP Cep 05403-000
 Tel. (11)3066 8420 Fax (11)3066 8482

PROJ. 00 S.T.E.
 Eng. YUKIO KITAMURA
 Arq. THAIS F. ALAMINO

UNIDADE: CLÍNICA VETERINÁRIA - "MEU PET"

AV. PREFEITO MARIO POZZOBON - S/N - VOTUPORANGA - SP

REFERÊNCIA: CONSTRUÇÃO CLÍNICA VETERINÁRIA PROPOSTA DE LUMINOTÉCNICA

PROJETO BÁSICO DE ARQUITETURA

07/07

ÁREA: 564,28m²
 ESCALA: 1:100
 DATA: SET/2020

CDSA_VOTUPORANGA_LICIT_R01.DWG
 Estagiária VANESSA LURY SHINZATO OYAKAVA