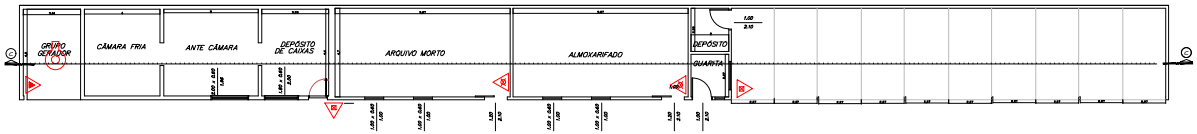

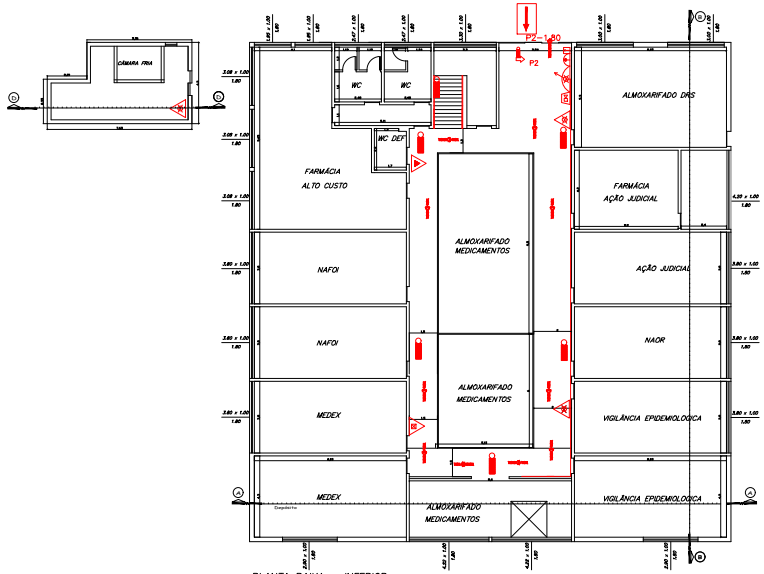

PLANTA BAIXA – INFERIOR
ESCALA 1/100

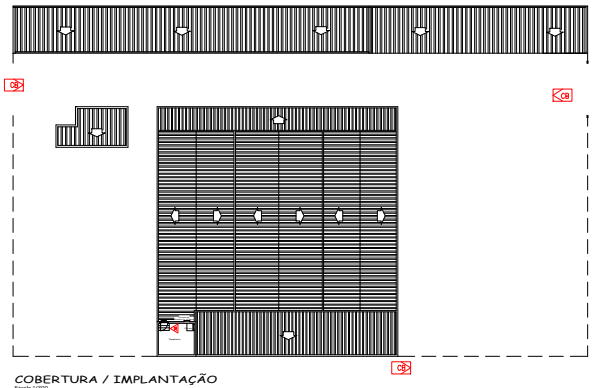

COBERTURA / IMPLANTAÇÃO
Escala 1/200

PLANTA BAIXA – PAV – TÉRREO
ESCALA 1/100

PLANTA BAIXA – CASA DE BOMBAS
SOB A CAIXA DE ESCADAS PAV. TÉRREO

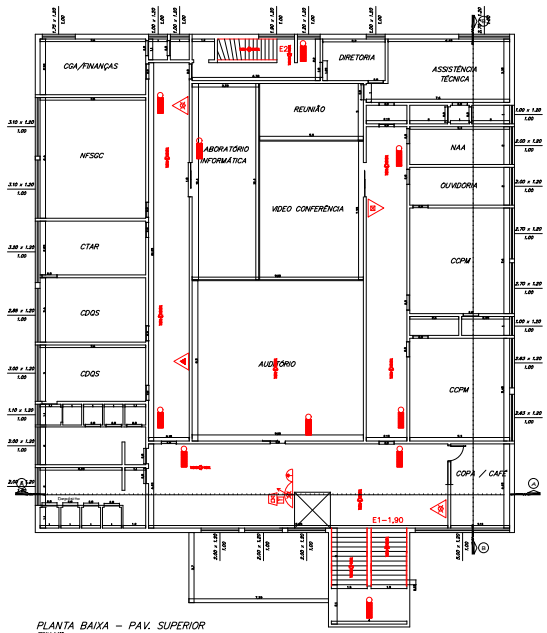

PLANTA BAIXA – PAV. SUPERIOR
ESCALA 1/100

LEGENDA

PÓ QUÍMICO SECO BC	AVISADOR SONORO TIPO SIRENE	PONTO DE ILUM. EMERGENCIA	RESERVA DE INCÊNDIO
AGUA PRESSURIZADO	CENTRAL DE ALARME	PONTO DE ILUMINACAO EMERGENCIA – TIPO BALIZAMENTO	REGISTRO DE RECALQUE SEM VÁLVULA DE RETENÇÃO
BATERIA DO SISTEMA DE ALARME	ACIONADOR MANUAL DO SISTEMA DE ALARME	ACIONAD. DE BOMBA DE INCÊNDIO (BIOTOEIRA TIPO LIGA–DESLIGA)	HIDRANTE SIMPLES
VÁLVULA DE RETENÇÃO TIPO HORIZONTAL	TUB. – F. GALV. APARENTE	DIRECAO DO FLUXO DA ROTA DE FUGA	ACESSO DE VIATURA A EDIFICAÇÃO OU ÁREA DE RISCO
TUBULAÇÃO – DESCE	TUB. – F. GALV. ENTERRADO	SAIDA FINAL DA ROTA DE FUGA	CENTRAL PREDIAL DE GLP
TUBULAÇÃO – SOBE	BOMBA DE INCÊNDIO	ACESSO DE GUARNIÇÃO A EDIFICAÇÃO OU ÁREA DE RISCO	DETECTOR DE FUMAÇA
GERADOR			

SAÍDAS DE EMERGÊNCIA EM EDIFICAÇÕES

LEGISLAÇÃO	DECRETO ESTADUAL Nº 63.911/2018						
	INSTRUÇÃO TÉCNICA DO CORPO DE BOMBEIROS Nº 11						
		Nº DE SAÍDAS DE EMERGÊNCIA (UNIDADE DE PASSAGEM)			LARG. UNIDADE (cm) (1 a ALTURA TOTAL)	LARGURA MÍNIMA (cm)	MÍN.
		P	C	H			
Pav. Superior	691,53	99	75	2		E1=1,90	OK
Pav. Térreo	698,37	100	100	2		P1=1,80	OK
Pav. Inferior	674,48	96	100	2		P2=1,80	OK

INFORMAÇÕES SOBRE OS SISTEMAS

SEGEGURANÇA ESTRUTURAL	OBEDECERA A IT 08/11–DECRETO ESTADUAL Nº 63.911/2018
SAIDA DE EMERGENCIA	OBEDECERA A IT 11/11–DECRETO ESTADUAL Nº 63.911/2018
EXTINTORES	OBEDECERA A IT 21/11–DECRETO ESTADUAL Nº 63.911/2018
ILUMINAÇÃO DE EMERGENCIA	OBEDECERA A IT 18/11–DECRETO ESTADUAL Nº 63.911/2018 AUTONOMIA MINIMA DE UMA HORA
ALARME DE INCÊNDIO E DETECÇÃO	OBEDECERA A IT 19/11–DECRETO ESTADUAL Nº 63.911/2018
HIDRANTES	OBEDECERA A IT 22/11–DECRETO ESTADUAL Nº 63.911/2018
SINALIZAÇÃO DE EMERGÊNCIA	OBEDECERA A IT 20/11–DECRETO ESTADUAL Nº 63.911/2018
BRIGADA DE INCÊNDIO	OBEDECERA A IT 17/11–DECRETO ESTADUAL Nº 63.911/2018
ADAPTAÇÃO ÀS NORMAS DE SEG. C/ INCÊNDIO.	OBEDECERA A IT 43/11–DECRETO ESTADUAL 56.819/11

CLASSIFICAÇÃO – DECRETO ESTADUAL Nº 63.911/2018

OCUPAÇÃO	RISCO	DESCRIÇÃO
D1	Médio	Repartição Pública

CONTROLE DE MATERIAIS DE ACABAMENTO E REVESTIMENTO

LEGISLAÇÃO	DECRETO ESTADUAL Nº 63.911/2018			
	INSTRUÇÃO TÉCNICA DO CORPO DE BOMBEIROS Nº10			
ÁREA	PISO	PAREDE	FORRO	COBERTURA
Salas	Classe – I; IIA; IIB ou IVA	Classe – I ou IIA	Classe – I ou IIA	Classe – I ou IIA
Depósitos / Sol. Admin	Classe – I; IIA; IIB ou IVA	Classe – I – IIA	Classe – I ou IIA	Classe – I ou IIA

OBS.: Utilizar materiais com índice médio de propagação superficial de chama : 25<= Ip <= 150

CARGA DE INCÊNDIO

DECRETO ESTADUAL Nº 63.911/2018
INSTRUÇÃO TÉCNICA DO CORPO DE BOMBEIROS Nº14

OCUPAÇÃO / USO	DESCRIÇÃO	DIVISÃO	CARGA DE INCÊNDIO
D	Repatição Publica	D1	700 MJ/m2

SINALIZAÇÃO DE EMERGÊNCIA
DECRETO ESTADUAL Nº 63.911/2018
INSTRUÇÃO TÉCNICA DO CORPO DE BOMBEIROS Nº 20

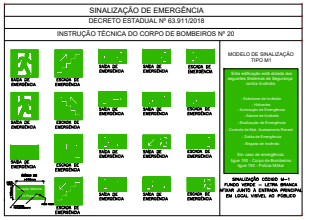

Áreas

DO PAV. INF.....674,48 m2.
DO PAV. TÉRREO.....698,71 m2.
DO PAV. SUPERIOR.....691,53 m2.
COBERTURA.....14,97 m2.
ESTAC. / CAMARAS FRIAS.....333,12 m2.

TOTAL.....2412,81 m2.

Isaac F. de Araujo
RESPONSÁVEL TÉCNICO
CREA: 060192765 3 – SP

Depto. Regional de Saúde de S. J. B. Vista - DRS XIV
SECRETARIA DE ESTADO DA SAUDE
Proprietária

ASSUNTO : PROPOSTA DO SISTEMA DE SEGURANCA			FOLHA : Única
CLIENTE : Depto. Regional de Saúde de S. J. B. Vista - DRS XIV			
LOCAL : Praça Dr. Boa Vista, 221 - Centro			
TITULO : Planta Baixa - Proteções & Tabelas			
ART Nº: 28027230181150806			A. TERRENO
ESCALA : Indicadas	DATA : OUT / 2019	MUNICÍPIO: S.J.B. Vista - SP	A. CONSTRUÇÃO: 2.412,81 m2.