




TQ 9
Ø100

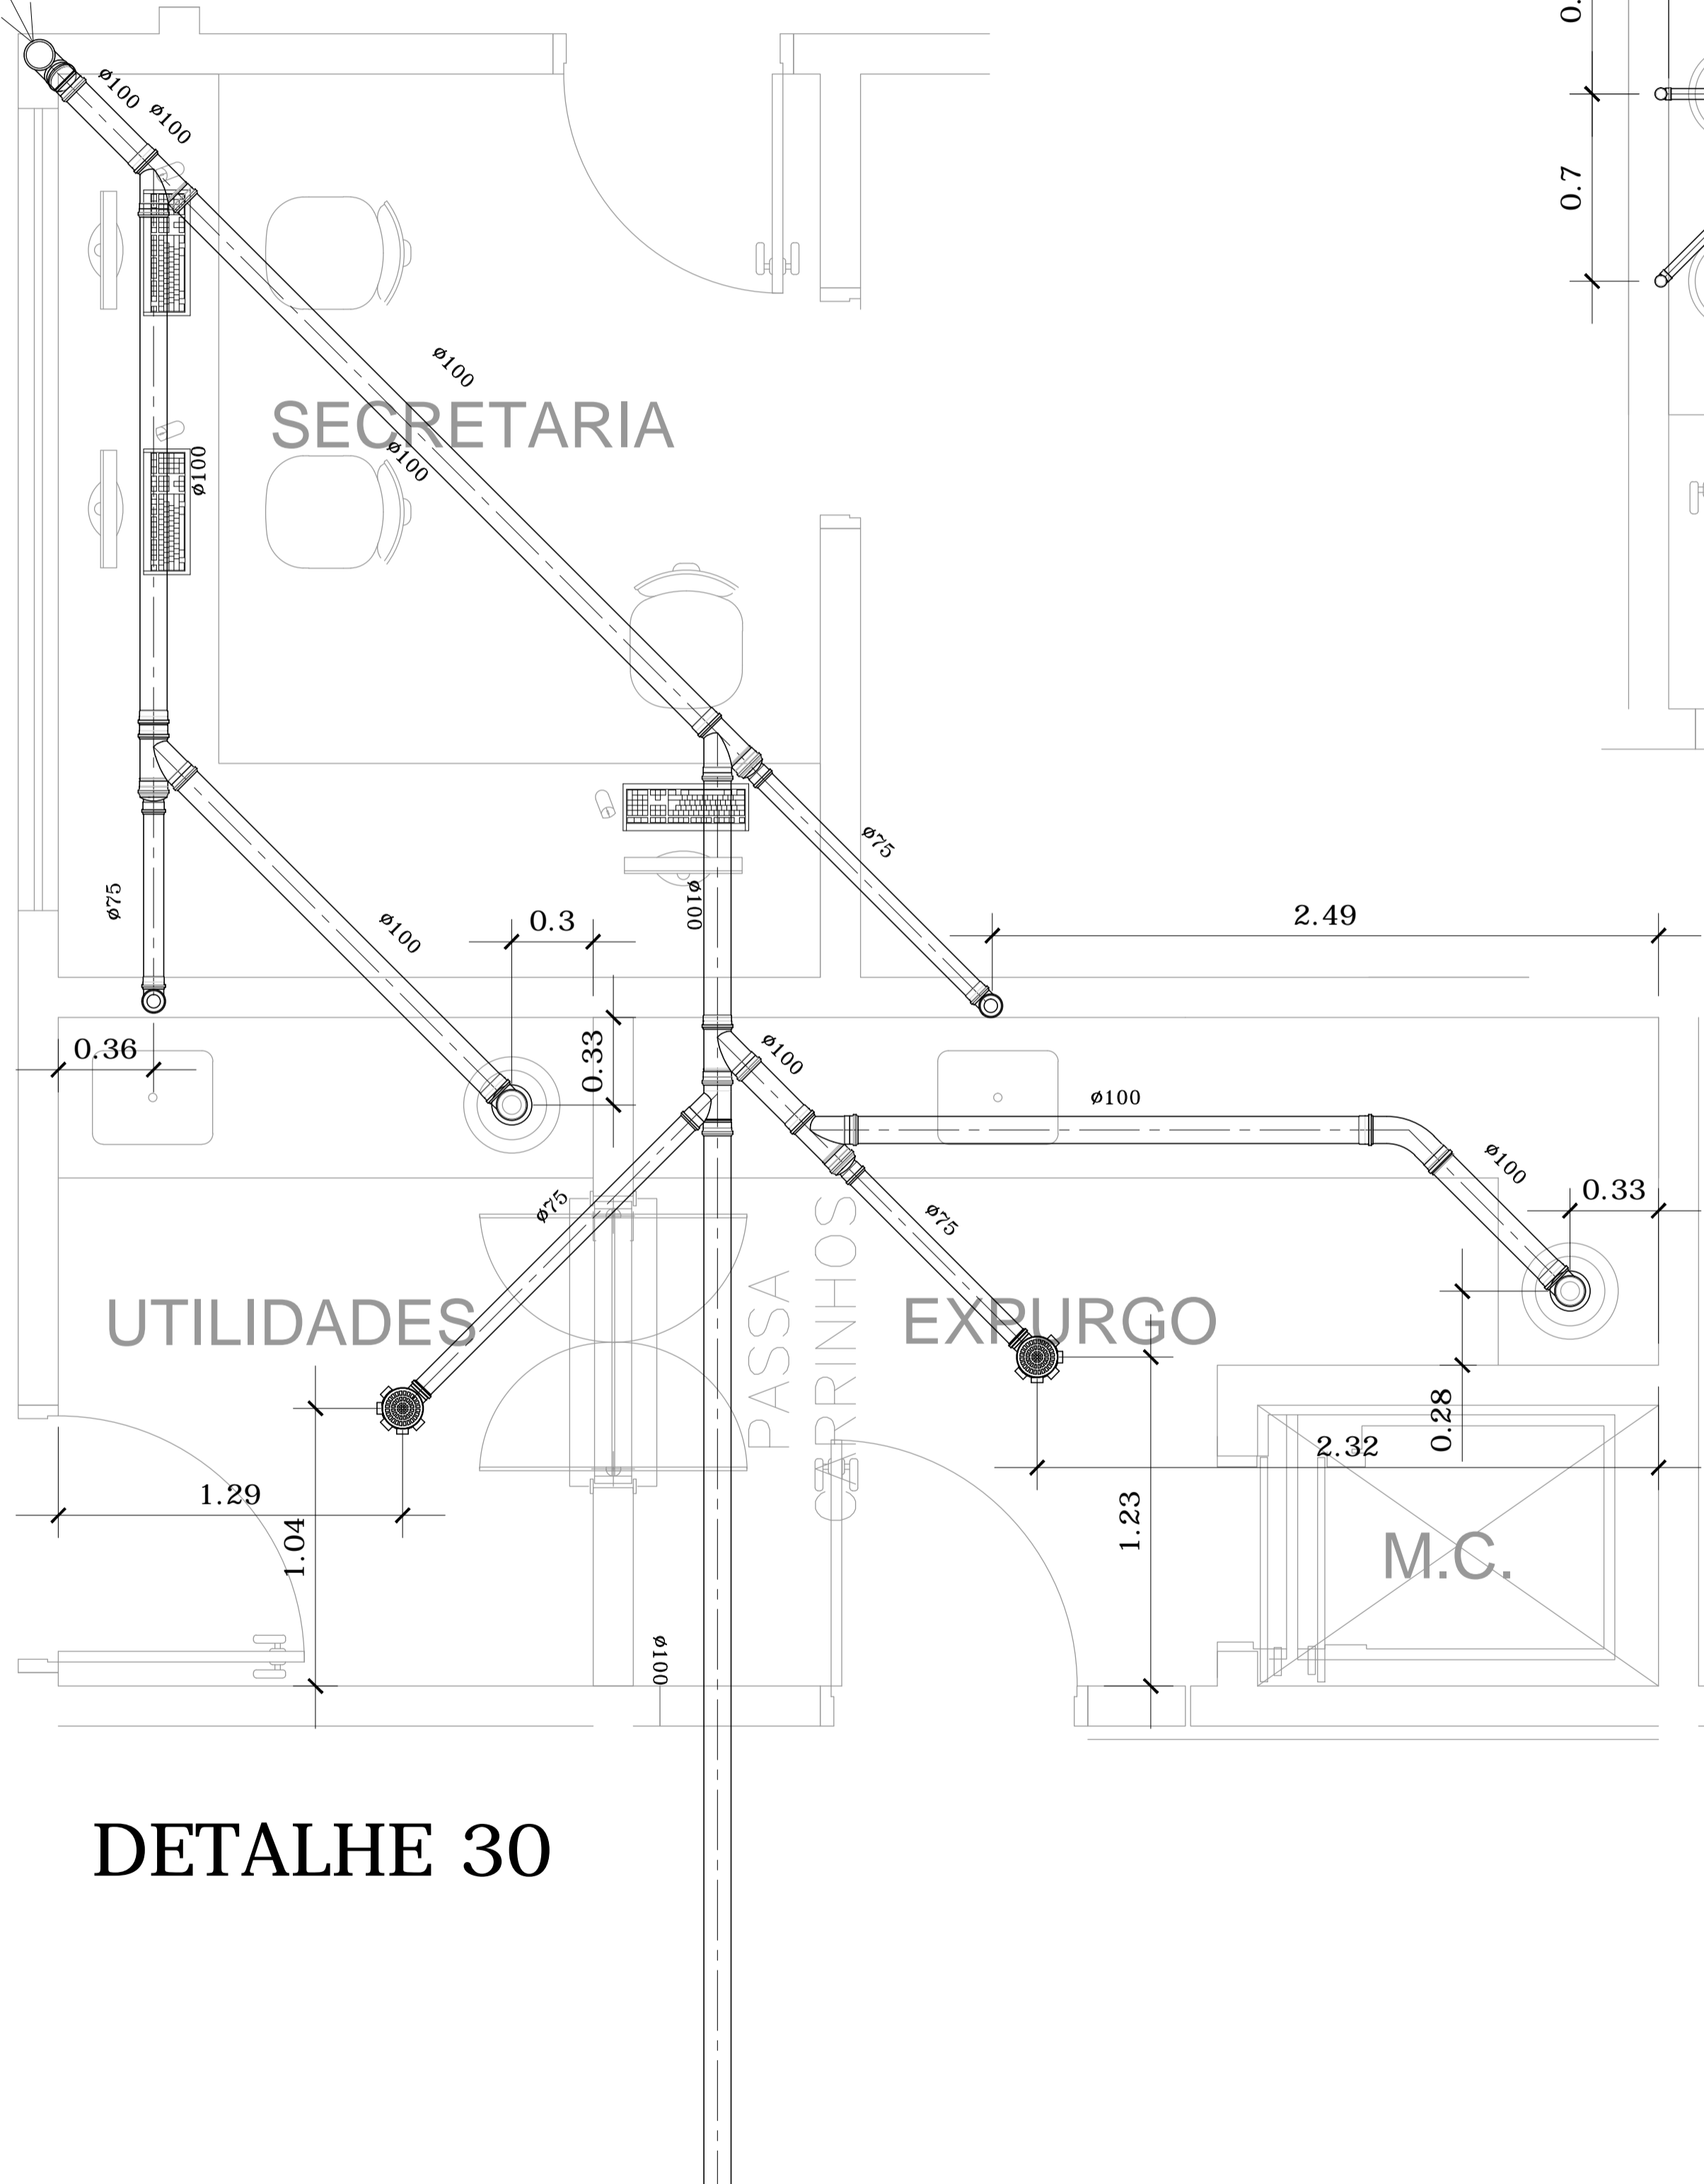

DETALHE 30

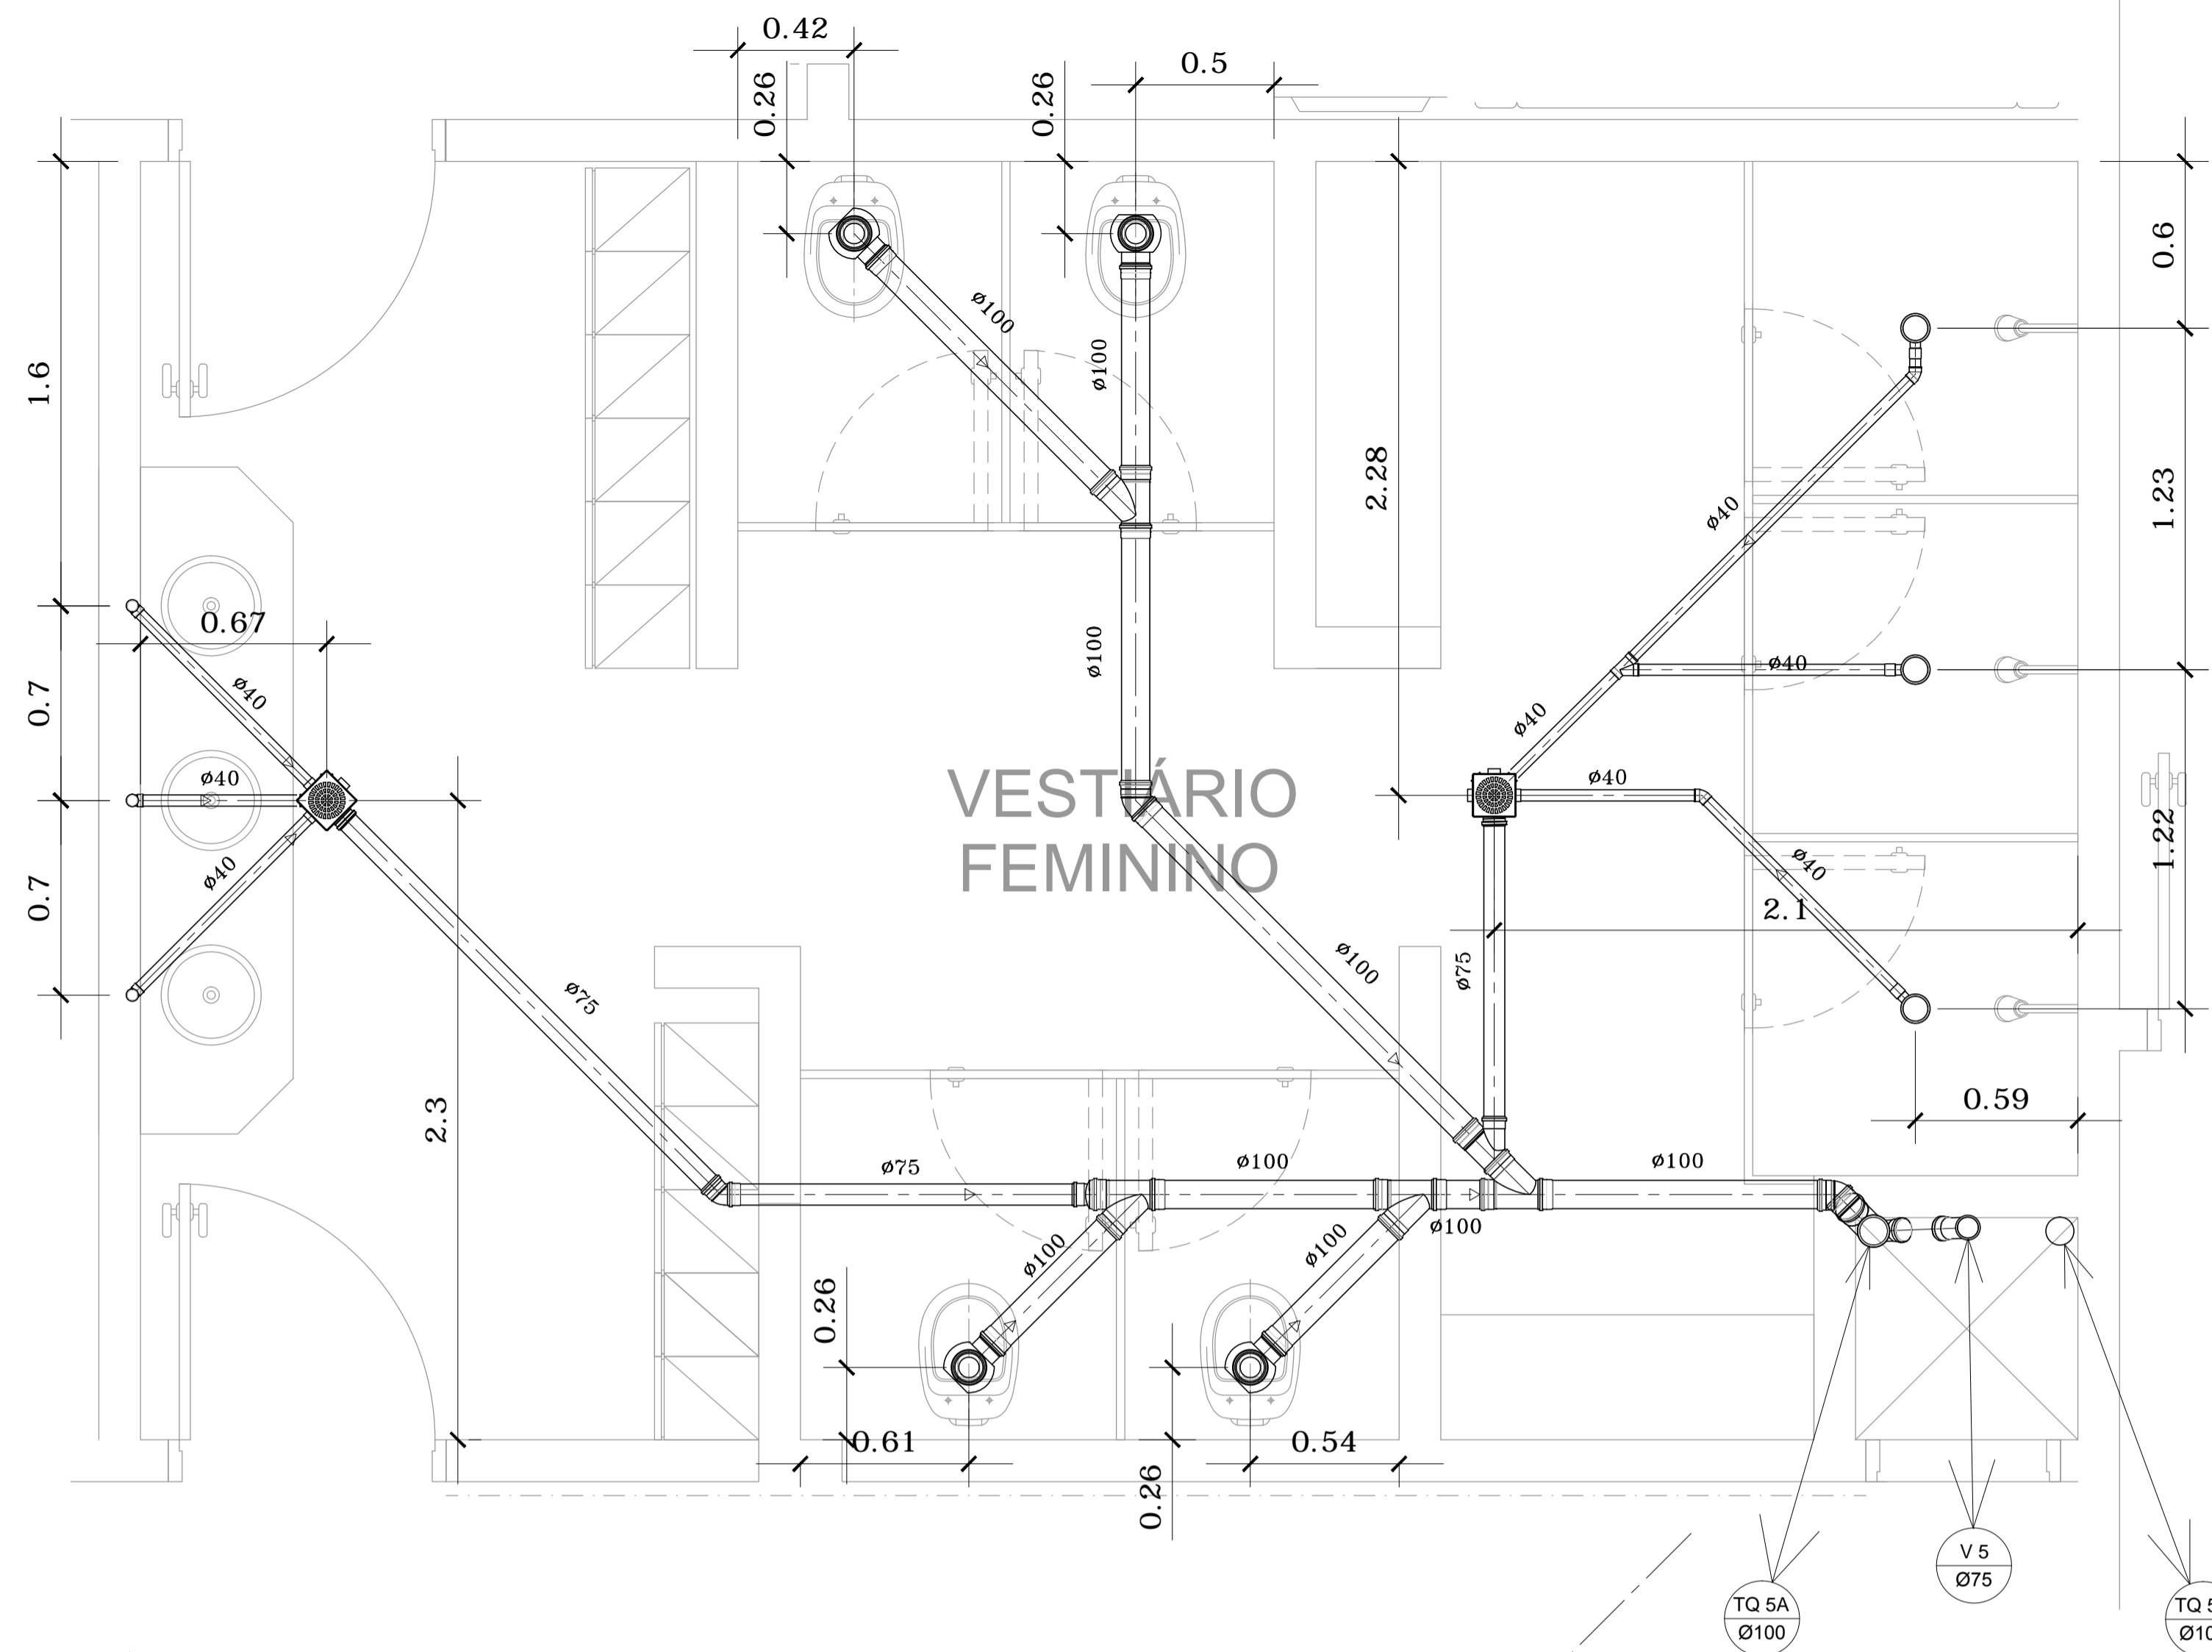

DETALHE 26

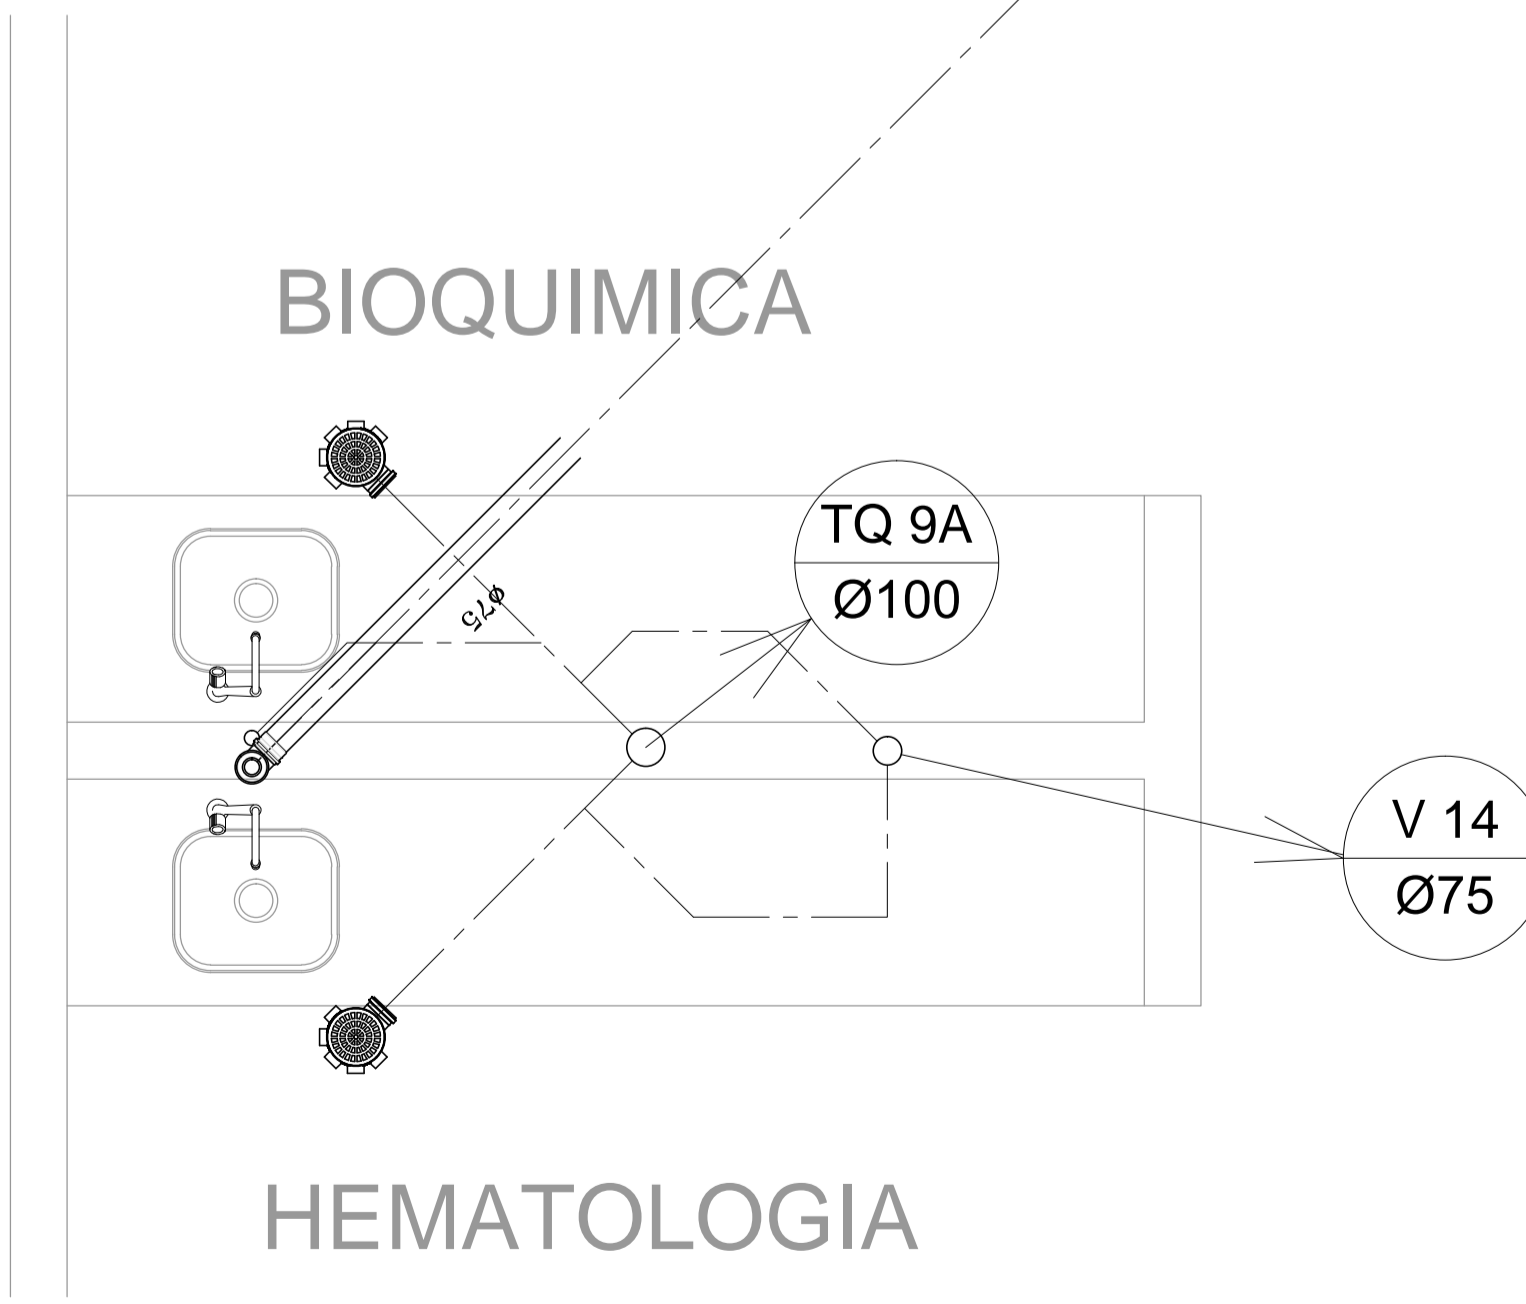

DETALHE 52

NOTAS

1. CONFERIR MEDIDAS NO LOCAL
- 2.
- 3.
- 4.
- 5.
- 6.

AS BIULT		
1		
0 EMISSÃO INICIAL		DEZ/17
REV. DESCRIÇÃO	RESPONSÁVEL	DATA

PROJ. DE HIDRÁULICA

conservação:	projeto:
RESPONSÁVEL	CREA
RESPONSÁVEL	CREA

Secretaria de Estado da Saúde

GOVERNO DO ESTADO SAO PAULO

UNIDADE: HOSPITAL REGIONAL DR. LEOPOLDO BEVILACQUA
 RUA DOS EXPEDICIONÁRIOS, 140 - PARIQUERA-AÇU - SP

REFERENCIAL: HOSPITAL
 DETALHES DE ESGOTO 26, 30, 52

PROJETO DE HIDRÁULICA

OBRA: H-040
 FOLHA: HID-18

ARQUIVO: HRLB-HID-HOSP-EX-018
 DATA: DEZ/17

DIRETOR DO S.T.E.: Arg. ADHEMAR DIZIOLI FERNANDES
 SUPERVISOR DE PROJETO: Arg. CAMILO CHINGOTTE
 RESPONSÁVEL DE PROJETO: Arg. M. CRISTINA GOMES JOTTEN