




DETALHE 38

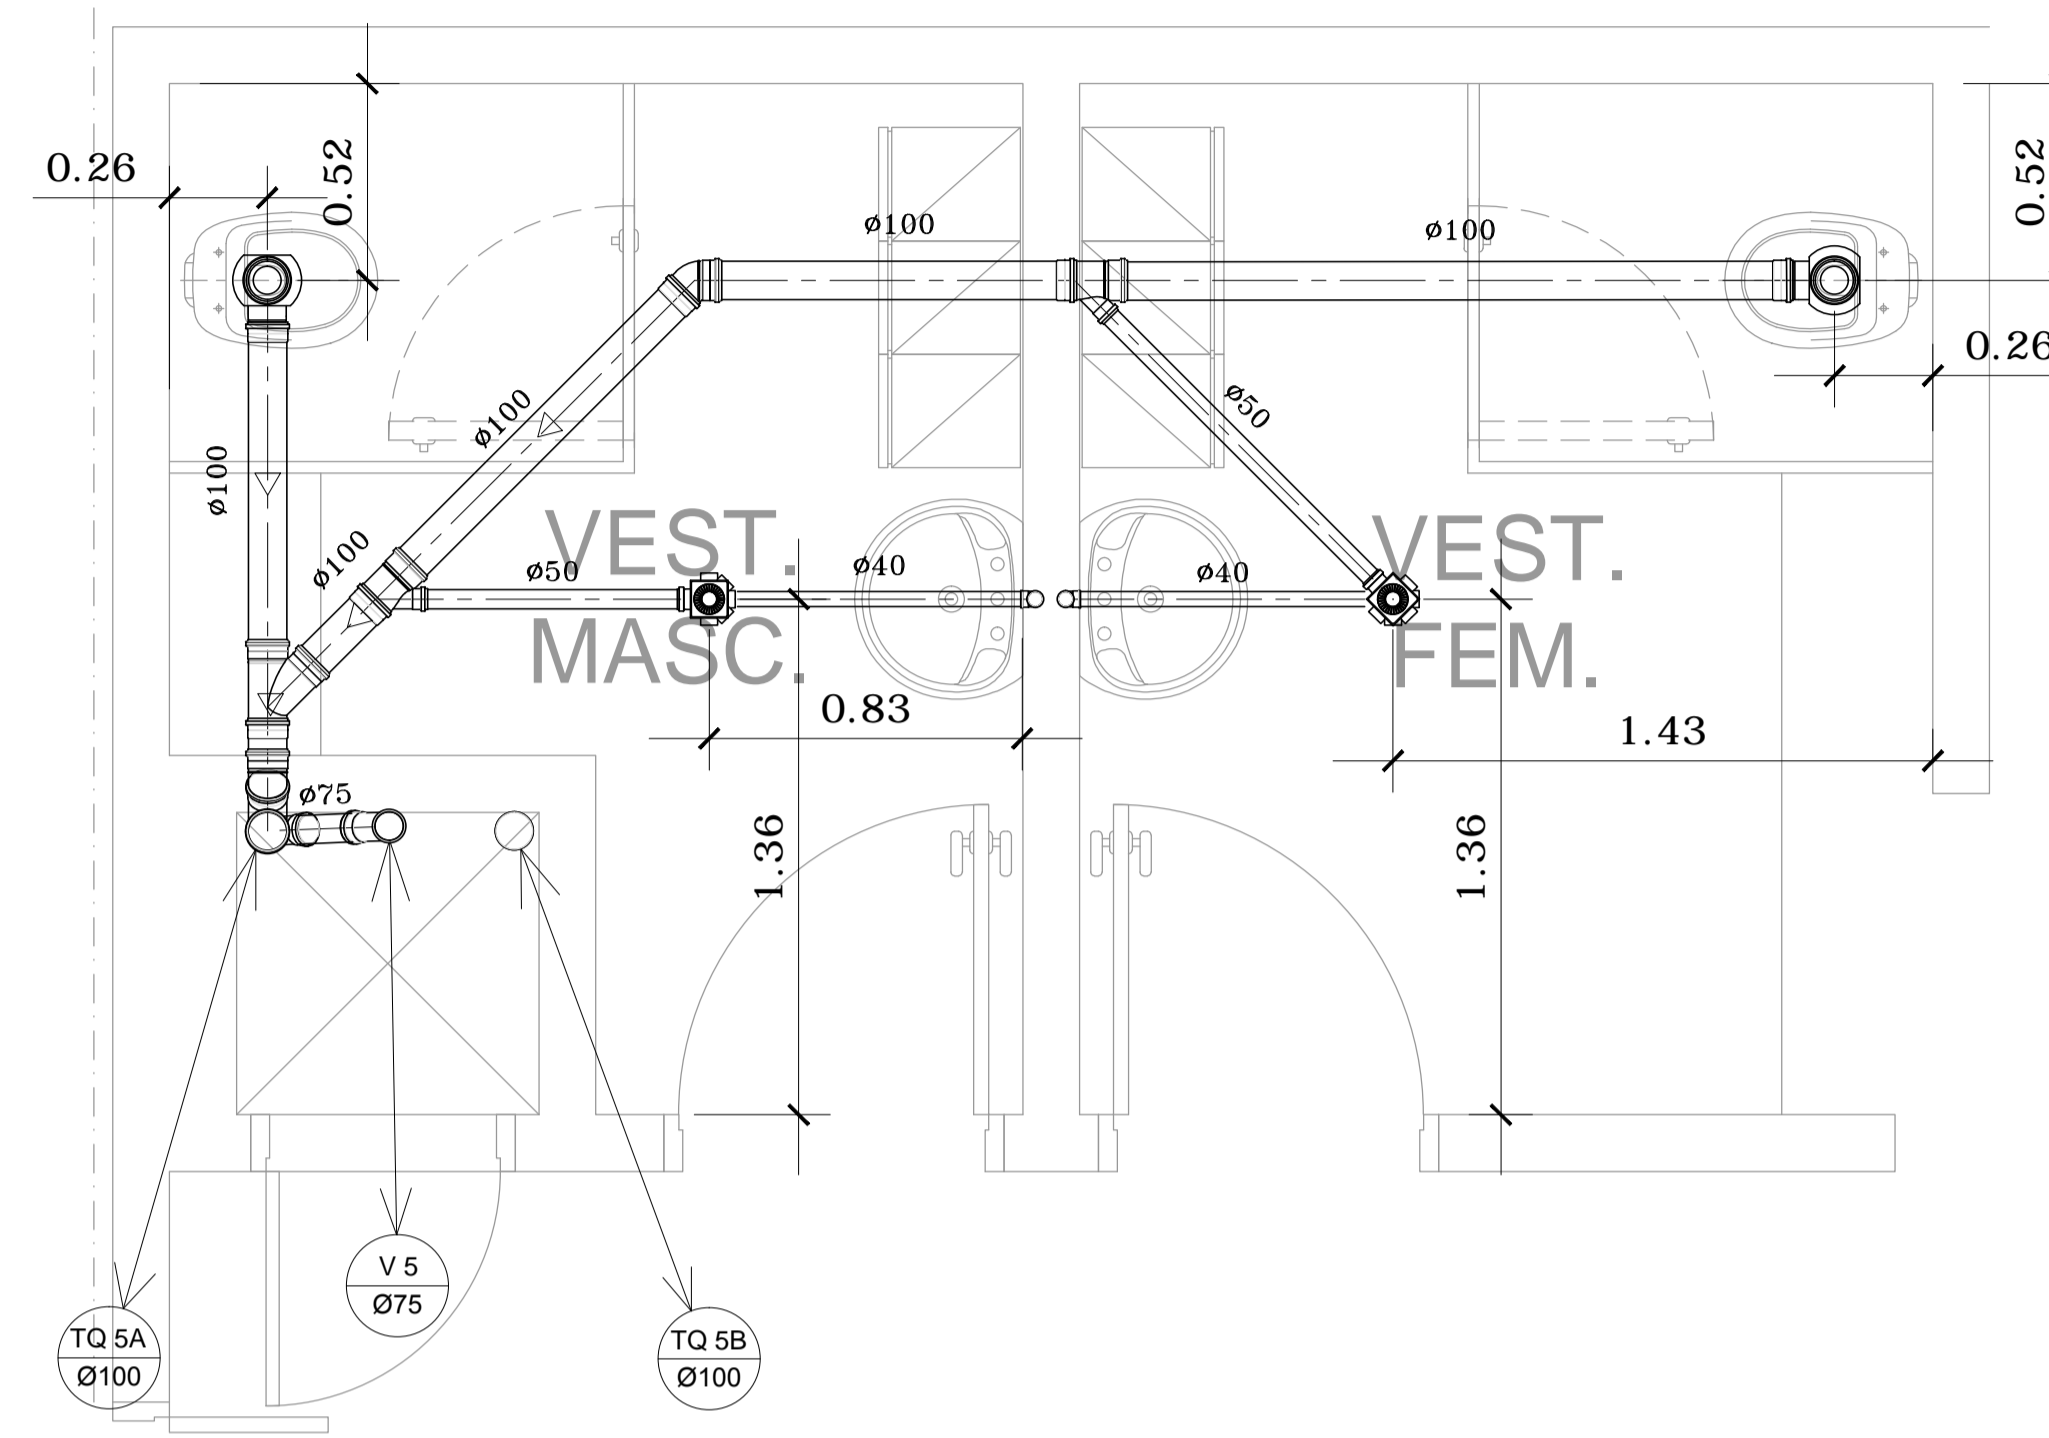

DETALHE 39

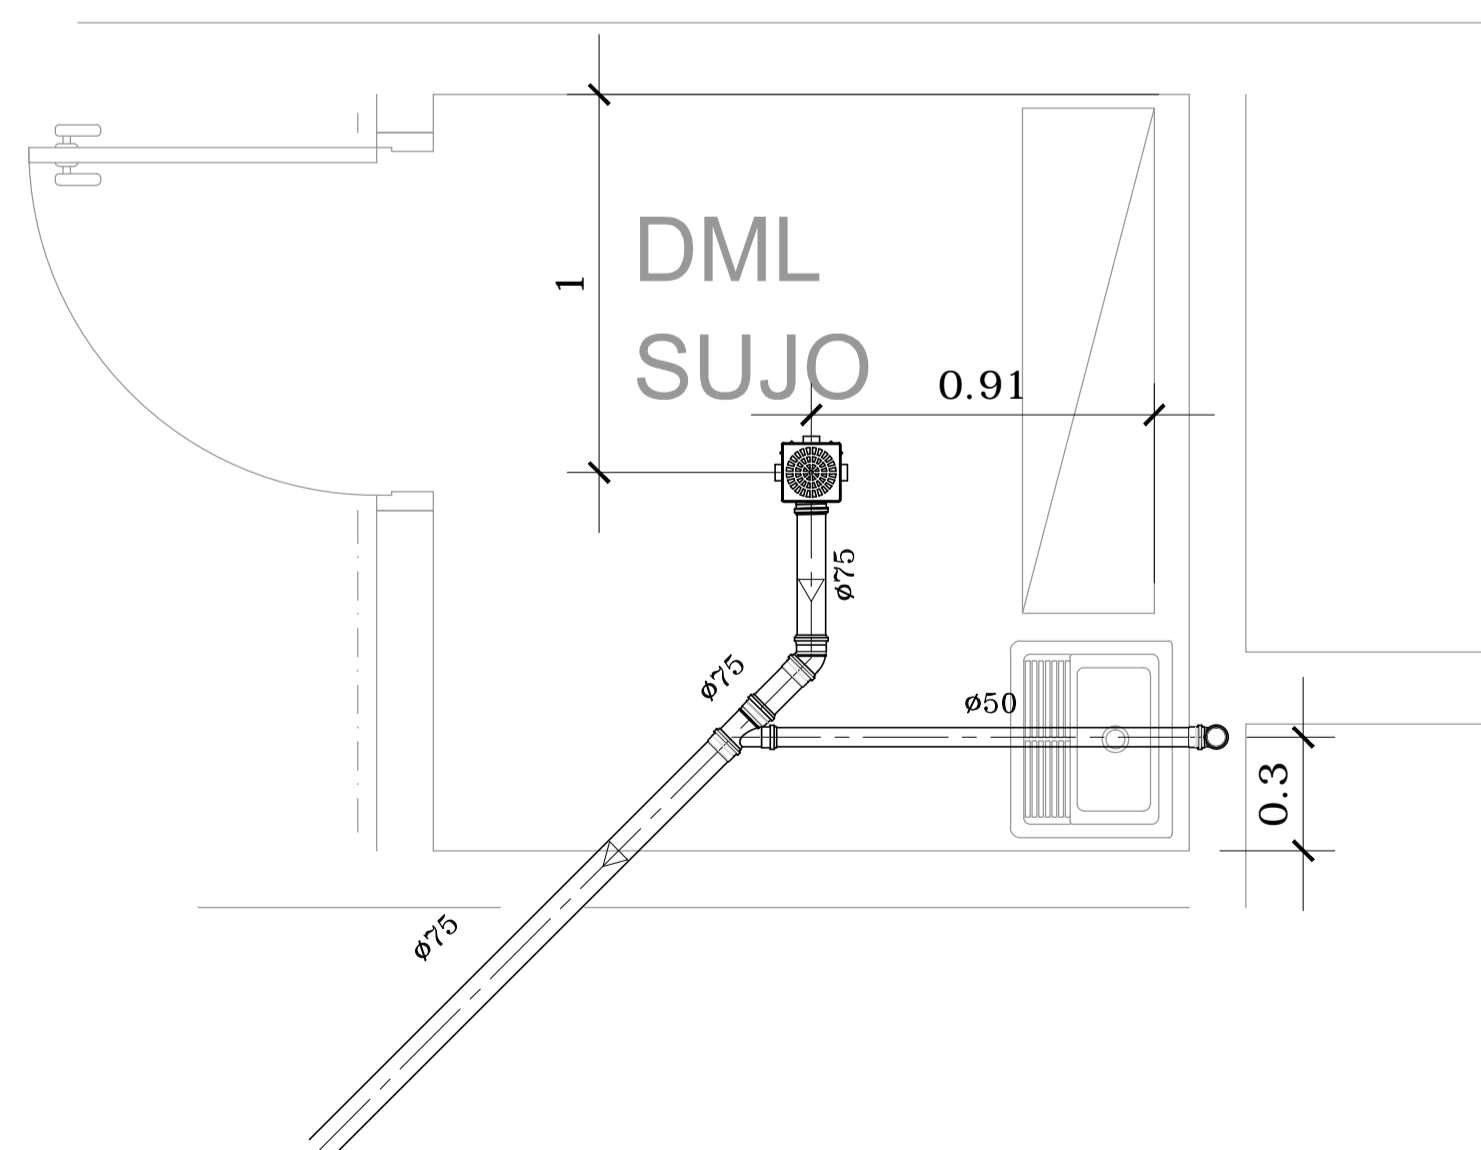

DETALHE 41

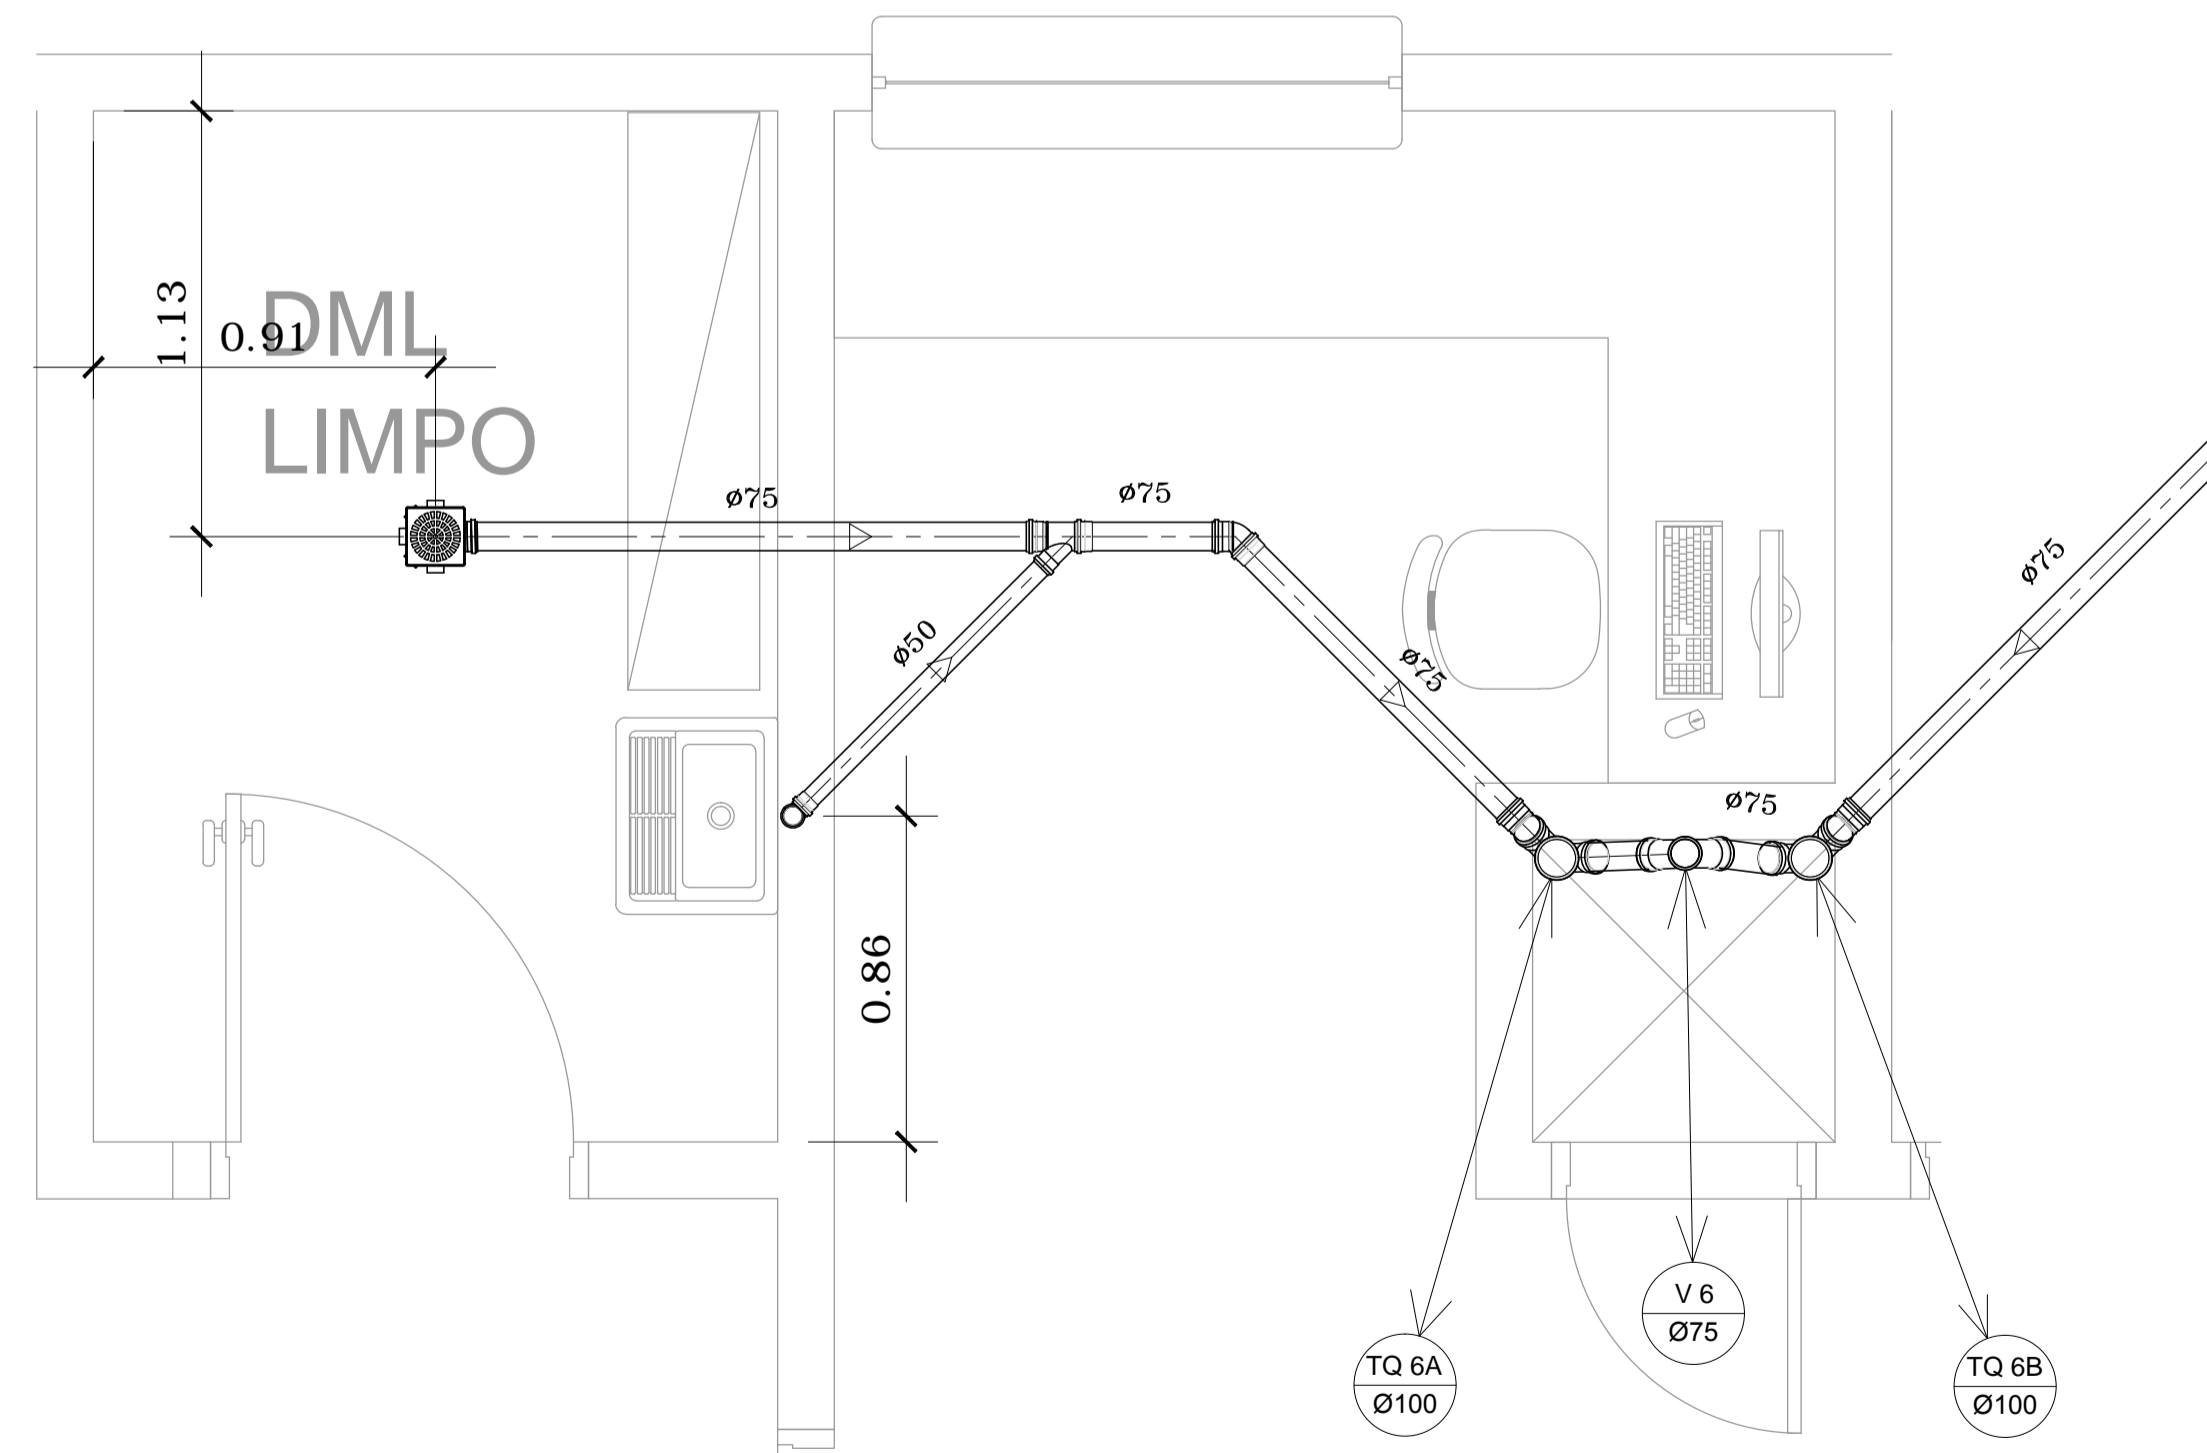

DETALHE 40

NOTAS

1. CONFERIR MEDIDAS NO LOCAL
- 2.
- 3.
- 4.
- 5.
- 6.

AS BIULT			
1			
0	EMISSÃO INICIAL		DEZ/17
REV.	DESCRIÇÃO	RESPONSÁVEL	DATA

PROJ. DE HIDRÁULICA

construção:		projeto:	
RESPONSÁVEL	CREA	RESPONSÁVEL	CREA

Secretaria de Estado da Saúde

GOVERNO DO ESTADO SAO PAULO

UNIDADE: HOSPITAL REGIONAL DR. LEOPOLDO BEVILACQUA
 END: RUA DOS EXPEDICIONÁRIOS, 140 - PARIQUERA-AÇU - SP
 REFERÊNCIA: HOSPITAL
 DETALHES DE ESGOTO 38, 39, 40, 41

GRUPO TÉCNICO DE EDIFICAÇÕES

PROJETO DE HIDRÁULICA

H-040 HID-21

ÁREA: 1:20 DATA: DEZ/17

ARQUIVO: HRLB-HID-HOSP-EX-021

DIRETOR DO S.T.E.: Arg. ADHEMAR DIZIOLI FERNANDES
 SUPERVISOR DE PROJETO: Arg. M. CRISTINA GOMES JOTTEN
 TÉCNICO DE PROJETO: Arg. CÂMLIO CHINGOTTE