




PLANTA

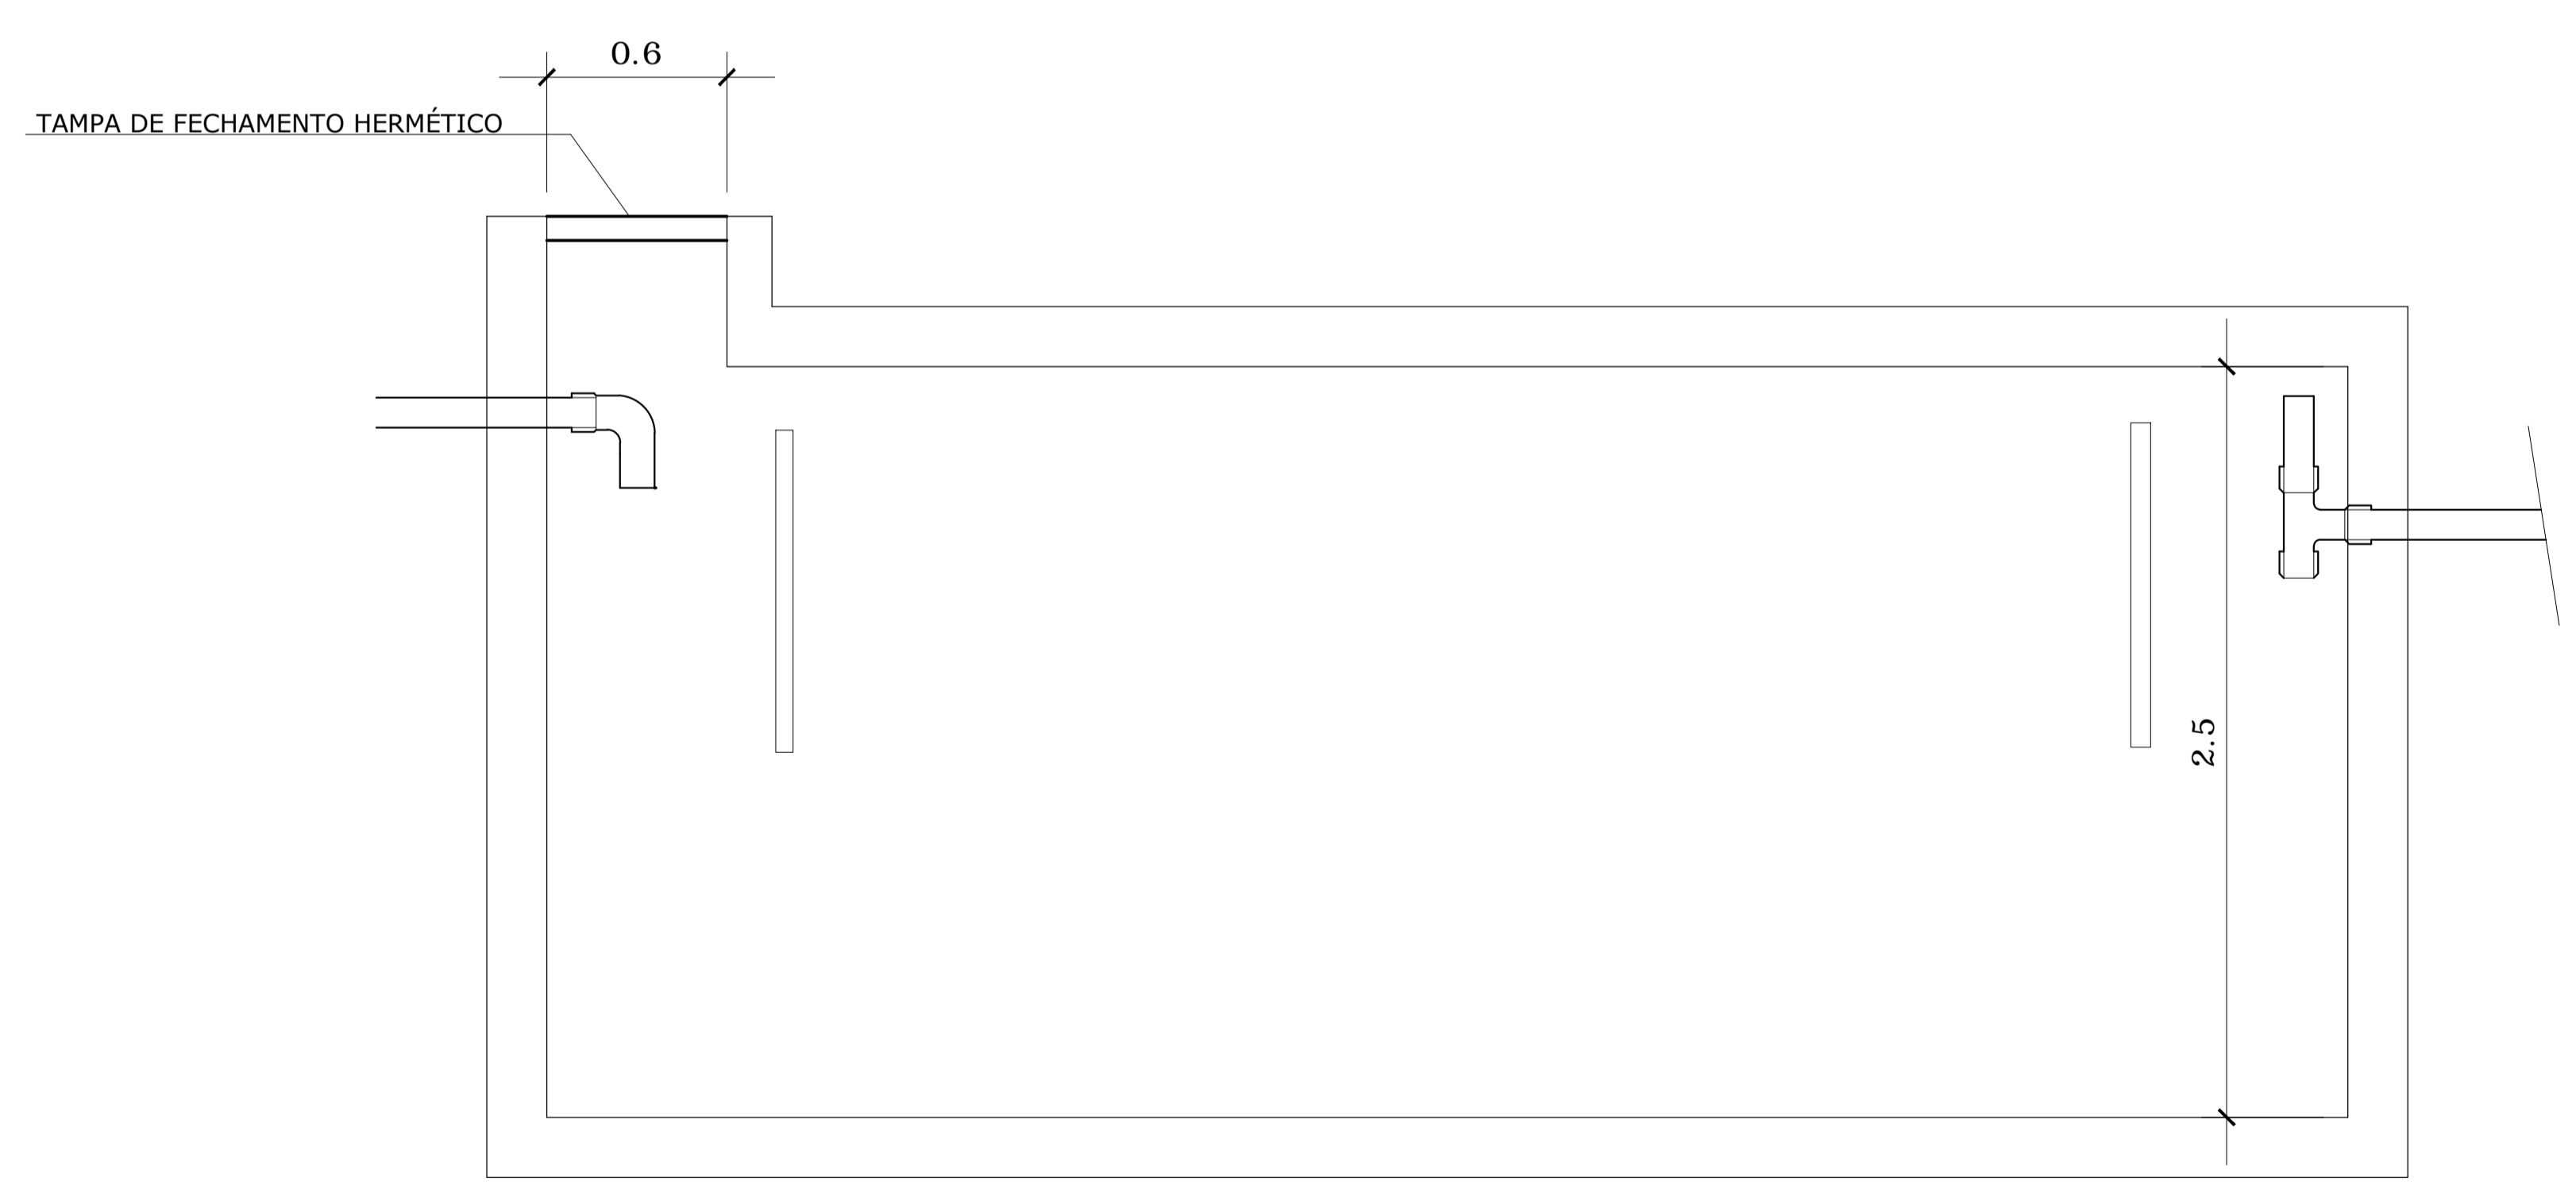

CORTE A-A

0	EMISSÃO INICIAL		DEZ/17
REV.	DESCRIÇÃO	RESPONSÁVEL	DATA

INSTALAÇÕES HIDRÁULICAS

construção: _____ projeto: _____

RESPONSÁVEL: _____ CREA: _____ ART: _____ RESPONSÁVEL: _____

SECRETARIA DE ESTADO DA SAÚDE PROJETO DE INSTALAÇÕES HIDRÁULICAS

GRUPO TÉCNICO DE EDIFICAÇÕES HOSPITAL REGIONAL DR. LEOPOLDO BEVILACQUA

LOCAL: Rua dos Expedicionários, 140 - Pariquera-Açu-S.P.

HOSPITAL HOSPITAL

DETALHES DA FOSSA SÉPTICA

HID-027-EX

Av. Dr. Enéas de Carvalho Aguiar, n.º 188, 3º andar
550 Paulo/SP Cep. 05403-000
Tel. (11)3066-8420 Fax. (11)3066-8482

ÁREA TOTAL: _____ ESCALA: 1:20
ARQUIVO: _____ DATA: _____

DIRETOR DO S.T.E. Arq. Adhemar Dzioli Fernandes DIRETOR GERAL DE PROJETOS Arq. M. CRISTINA GOMES JOTTEN
AUTOR DO PROJETO Arq. Camilo Chingotte