


**Detalhe Corte AA**  
ESC. 1:50

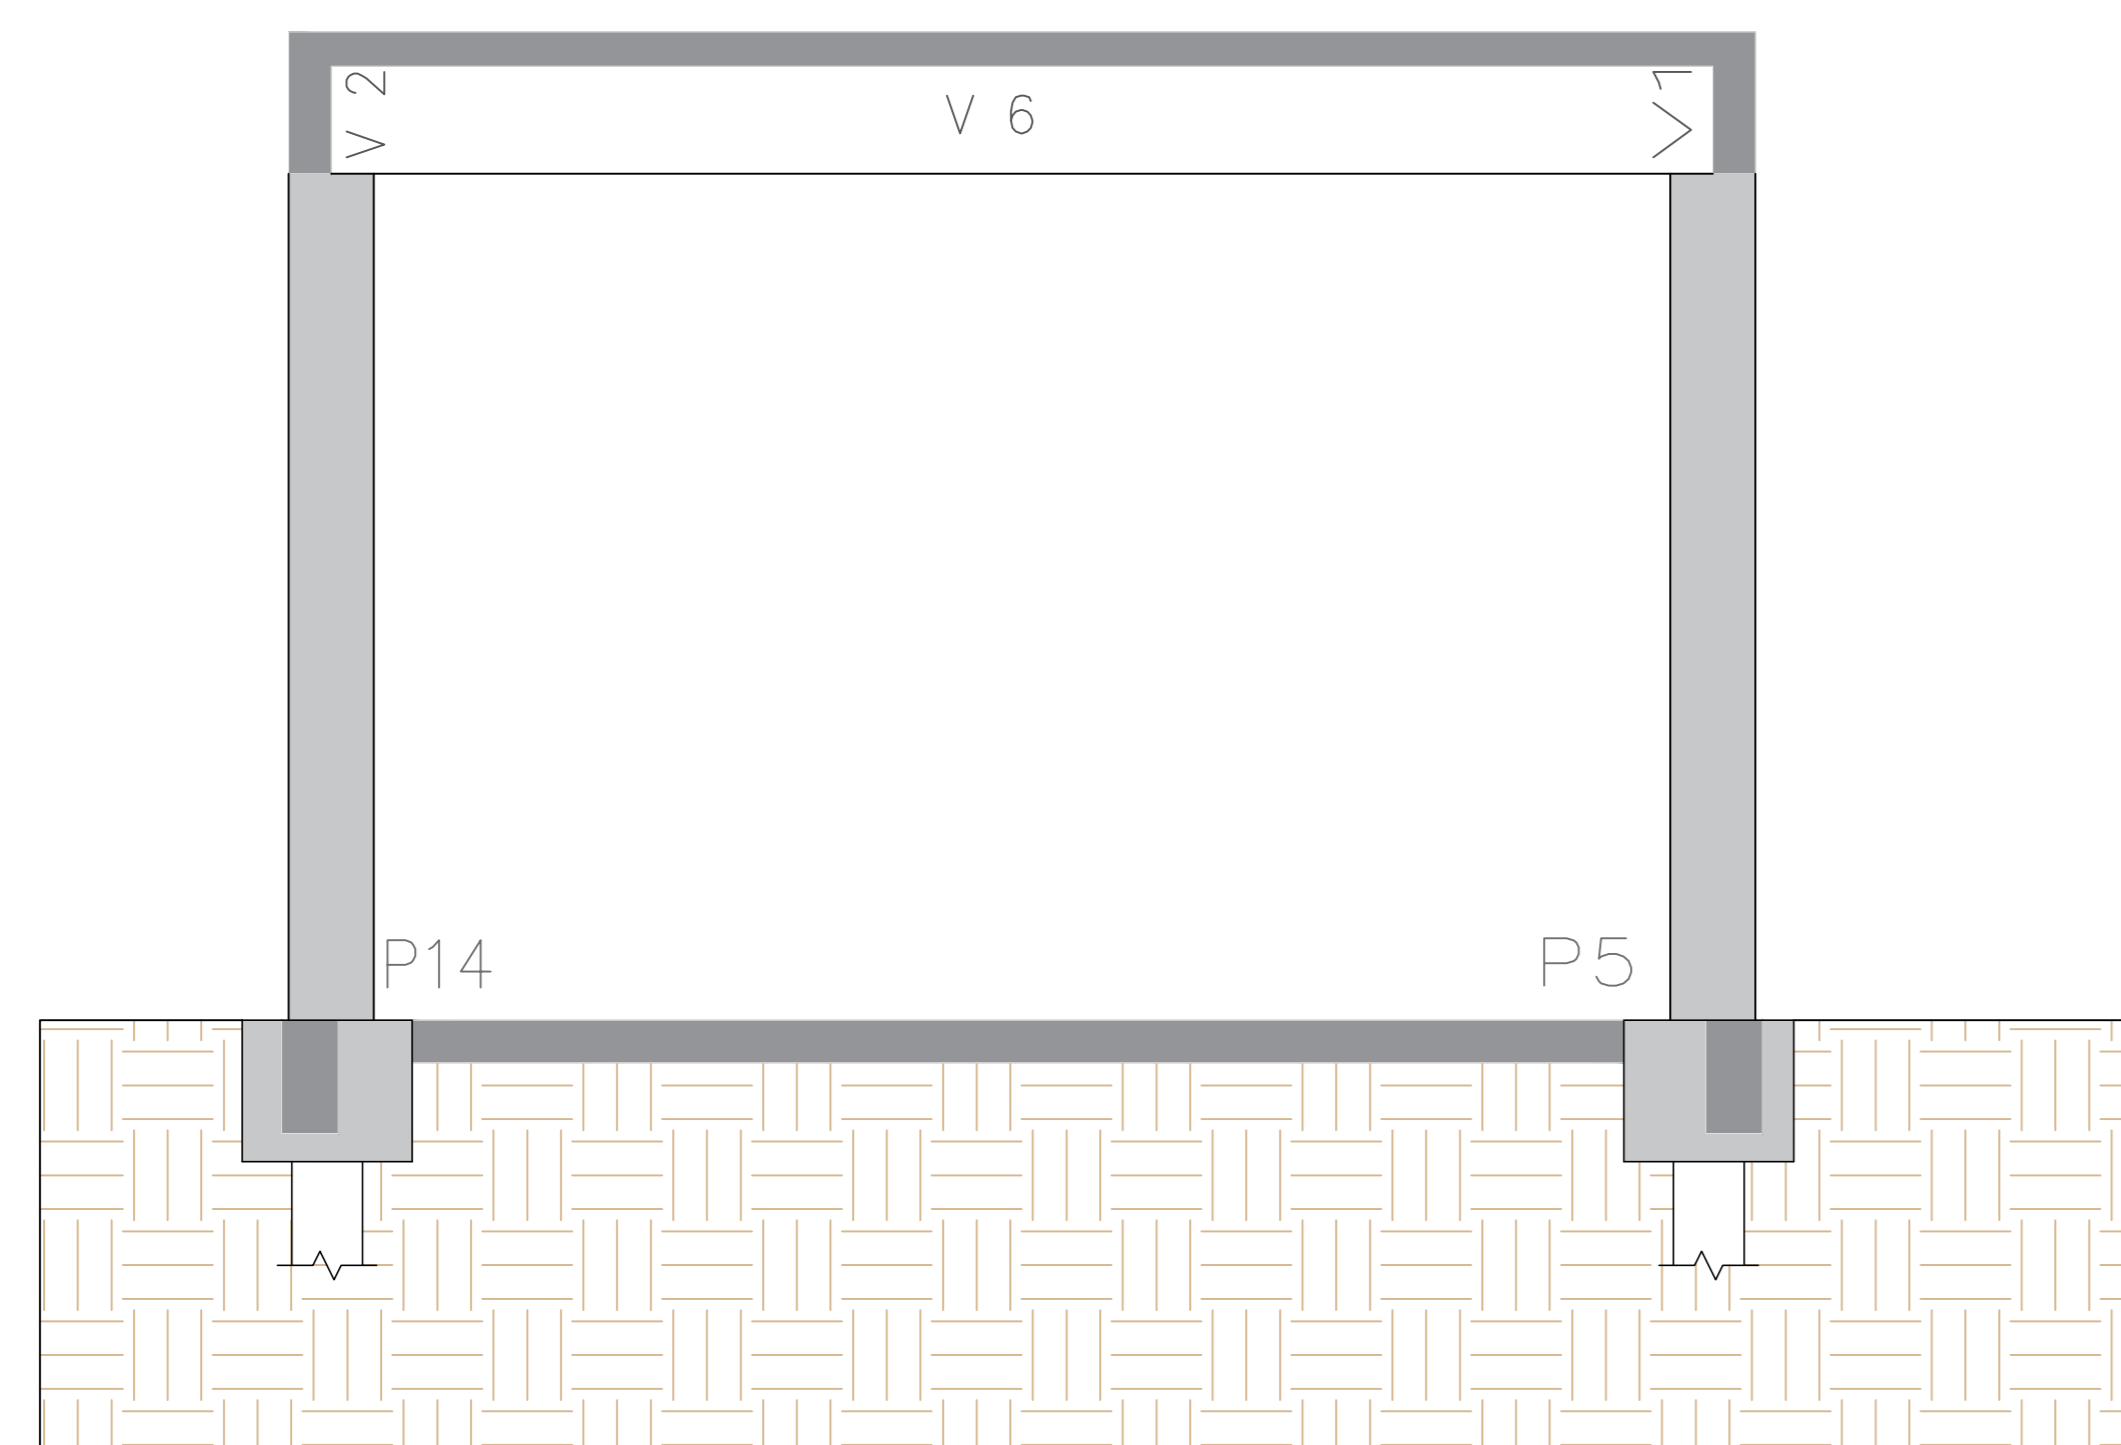

**Detalhe Corte BB**  
ESC. 1:50

- NOTAS
- 1- CONFIRMAR MEDIDAS NO LOCAL
  - 2- MEDIDAS EM METRO, EXCETO ONDE INDICADO

REV.	DESCRIÇÃO	RESPONSÁVEL	DATA

**Secretaria de Estado da Saúde** 

HOSPITAL HELIÓPOLIS  
 RUA CONEGO XAVIER, 276 - SACOMÁ - SÃO PAULO - SP

**GRUPO TÉCNICO DE EDIFICAÇÕES**  
 Av. Dr. Enéas Carvalho de Aguiar, 1188, 3º andar  
 300, Foz de Iguaçu - São Paulo - SP  
 Tel. (11) 3066 8420 Fax (11) 3066 8482

PROJ. BÁSICO DE ARQUITETURA  
 EST02  
 H-096  
 EST-ABRIGO\_RESIDUOS\_02- REV01.DWG  
 Arq. ADHEMAR DIZIOLI FERNANDES  
 Arq. CAMILO CHINGOTTE  
 Arq. M. CRISTINA GOMES JOTTEN