



VF16
ESC 1:50

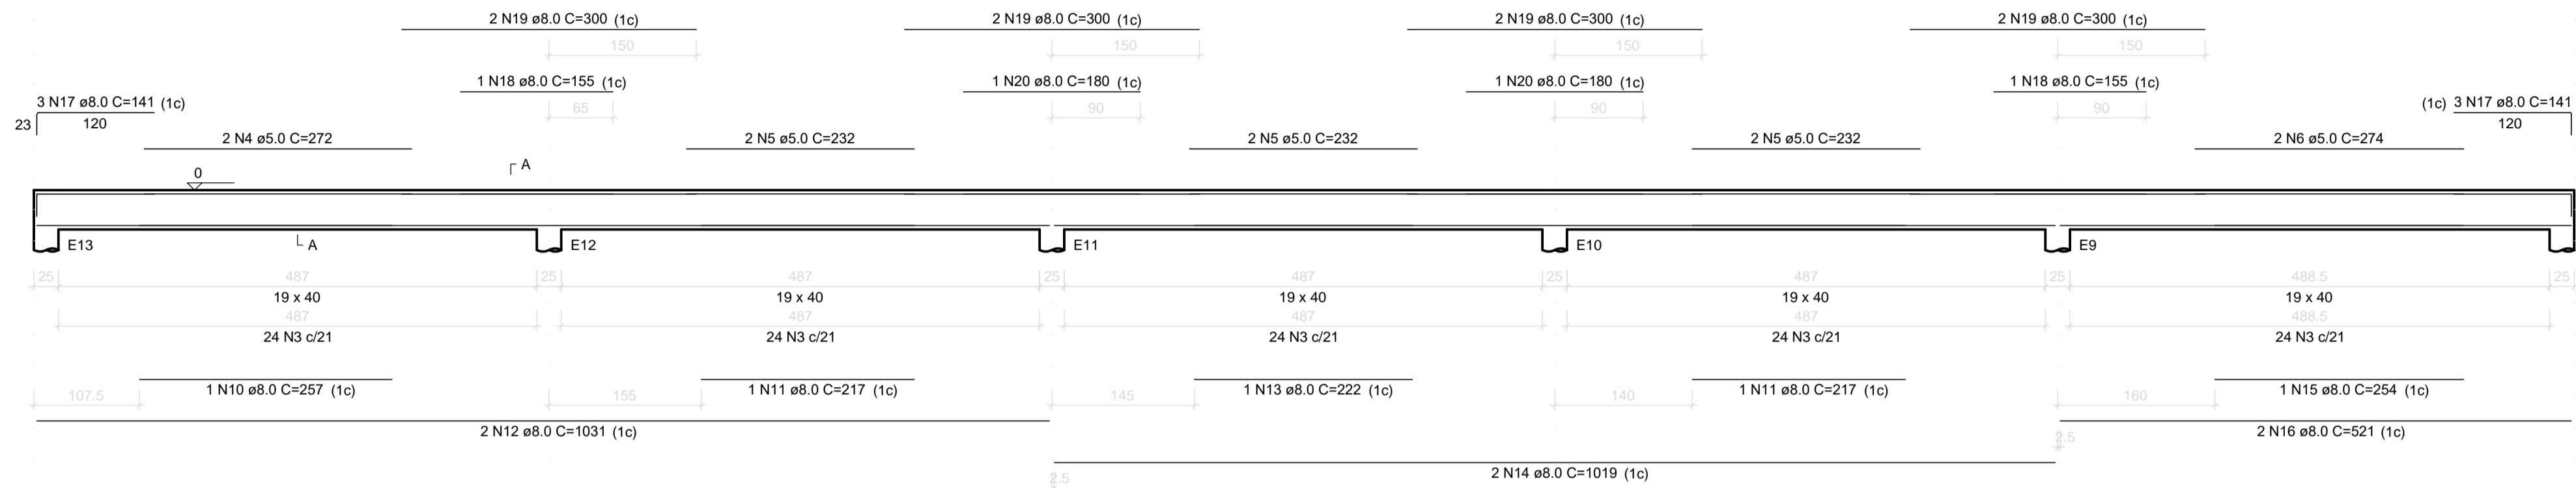

SEÇÃO A-A
ESC 1:25

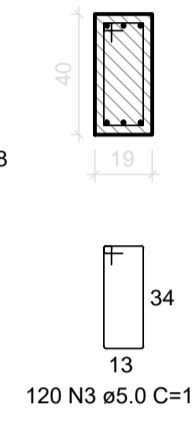

RELAÇÃO DO AÇO
22x826
VF17


22x826	22xP1	VF16			
AÇO	N	DIAM (mm)	QUANT	C.UNIT (cm)	C.TOTAL (cm)
CA50	1	5.0	132	85	11748
	2	5.0	88	65	5720
	3	5.0	162	105	17010
	4	5.0	2	272	544
	5	5.0	6	232	1392
	6	5.0	2	274	548
	7	5.0	2	231	462
	8	6.3	110	216	23760
	9	6.3	44	214	9416
	10	8.0	1	257	257
	11	8.0	2	217	434
	12	8.0	2	1031	2062
	13	8.0	1	222	222
	14	8.0	2	1019	2038
	15	8.0	1	254	254
	16	8.0	2	521	1042
	17	8.0	0	141	1269
	18	8.0	3	155	465
	19	8.0	8	300	2400
	20	8.0	2	180	360
	21	8.0	1	236	236
	22	8.0	1	206	206
	23	8.0	2	887	1774
	24	8.0	1	117	117
	25	8.0	2	578	1156
	26	10.0	88	142	12496

RESUMO DO AÇO


AÇO	DIAM (mm)	C.TOTAL (m)	PESO +10% (kg)
CA50	6.3	331.8	89.3
CA50	8.0	142.9	62
CA50	10.0	125	84.7
CA50	5.0	274.2	63.5
PESO TOTAL (kg)			
CA50	236.1		
CA50	63.5		

Volume de concreto (C-25) = 7.90 m³
Área de forma = 82.89 m²

VF17
ESC 1:50

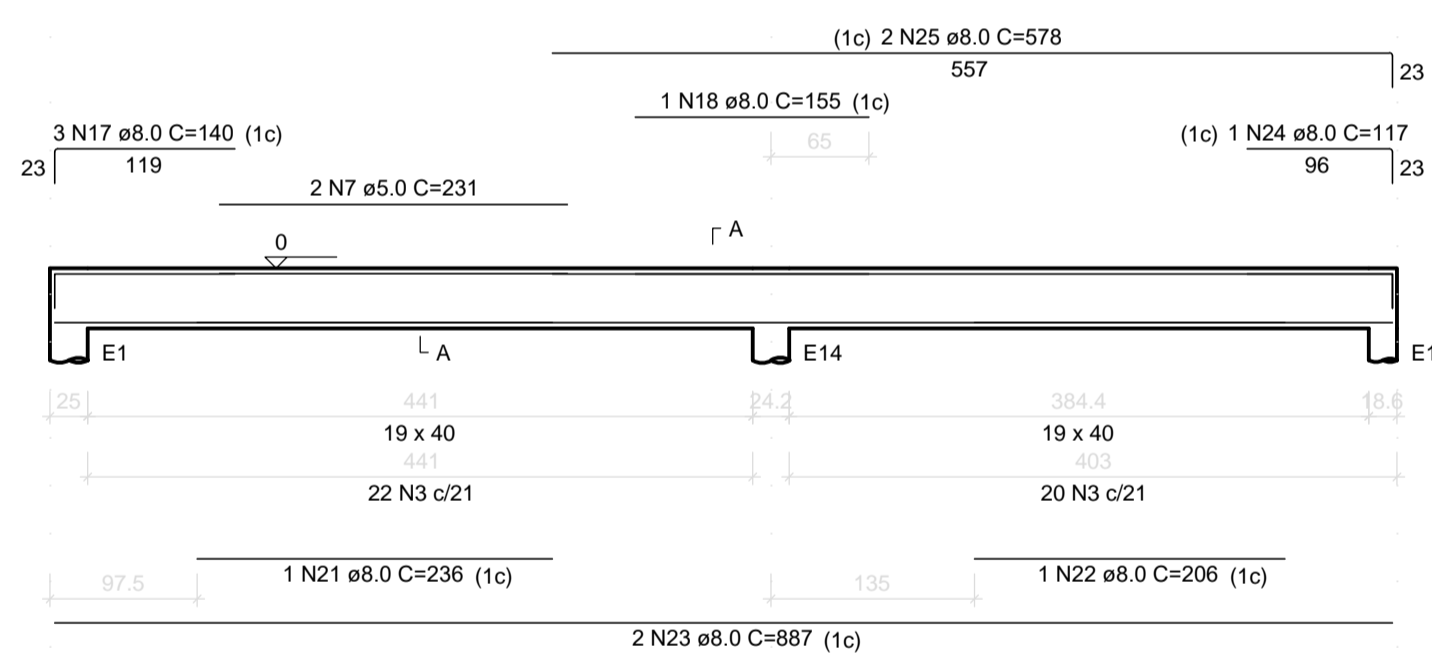


SEÇÃO A-A
ESC 1:25

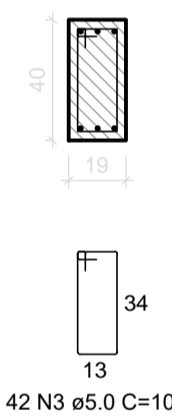


P1=P2=P3=P4=P5=P6=P7=P8=P9=P10=P11=
=P12=P13=P14=P15=P16=P17=P22=P23=
=P24=P25=P26

FUNDAÇÃO - L1


SEÇÃO ESC 1:20

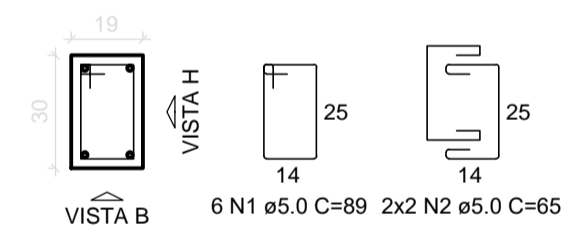

VISTA H ESC 1:25

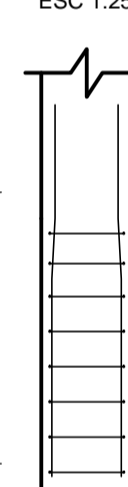

VISTA B ESC 1:25

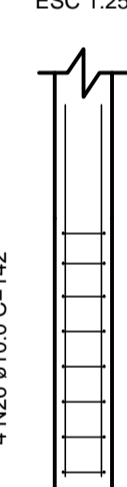


B1=B2=B3=B4=B5=B6=B7=B8=B9=B10=B11=B12
=B13=B14=B15=B16=B17=B22=B23=B24=B25
=B26
1xHE 30

PLANTA ESC 1:25



CORTE ESC 1:25

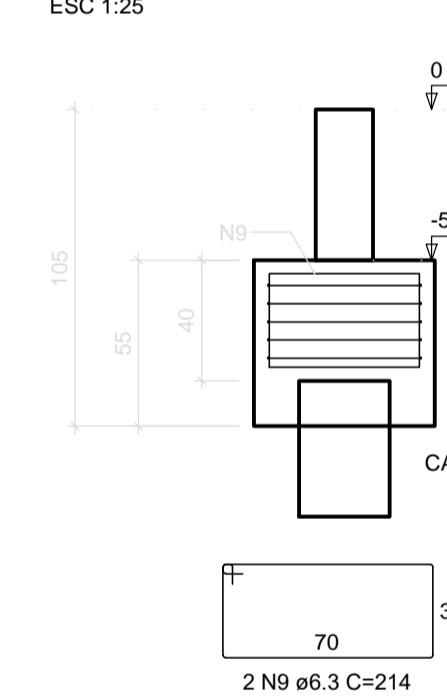

NOTAS

1. CONFERIR MEDIDAS NO LOCAL
2. MEDIDAS EM METRO, EXCETO ONDE INDICADO

construção e projeto:

REV.	DESCRIÇÃO	RESPONSÁVEL	DATA

SÃO PAULO GOVERNO DO ESTADO
Secretaria de Saúde

GRUPO TÉCNICO DE EDIFICAÇÕES

PROJETO EXECUTIVO DE ESTRUTURA
H-016 04/10

Av. Dr. Enéas Carvalho de Aguiar, nº.188, 3º andar
São Paulo-SP Cep: 05403-000
Tel. (11)3066 8420 Fax (11)3066 8482

Eng. YUKIO KITAMURA
Arq. CÂMLLO CHINGOTTE