





ESPECIFICAÇÕES GERAIS

ESQUADRIAS DE ALUMÍNIO


ESQUADRIAS DE ALUMÍNIO COM PINTURA ELETROSTÁTICA A PÓ NA COR BRANCA:

- 1 PORTA VENEZIANA DE ALUMÍNIO ANODIZADO, COR BRANCA C/ VENTILAÇÃO PERMANENTE.
- 2 FECHADURA E MAÇANETA LINHA CLASSIC, CONJUNTO 505, ACABAMENTO CROMADO ACETINADO, REF. LA FONTE.
- 3 DOBRADIÇAS CROMADAS, REFORÇADAS COM ANÉIS, PINO SOLTO.
- 4 TRILHO TIPO STANLEY.
- 5 VENEZIANA DE ALUMÍNIO ANODIZADO, COR BRANCO, COM VENTILAÇÃO PERMANENTE
- 6 TELA TIPO MOSQUITEIRA


LEGENDA DE INDICADORES

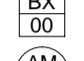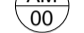-  INDICADOR DE COMPONENTES DE MADEIRA
-  INDICADOR DE COMPONENTES DE ALUMÍNIO OU FERRO
-  IND. DE BANCADAS DE AÇO INOX, GRANITO E MADEIRA
-  INDICADOR DE AMPLIAÇÃO DE ÁREAS MOLHADAS


CA
03
VENEZIANA DE ALUMÍNIO
QUANTIDADE: 01

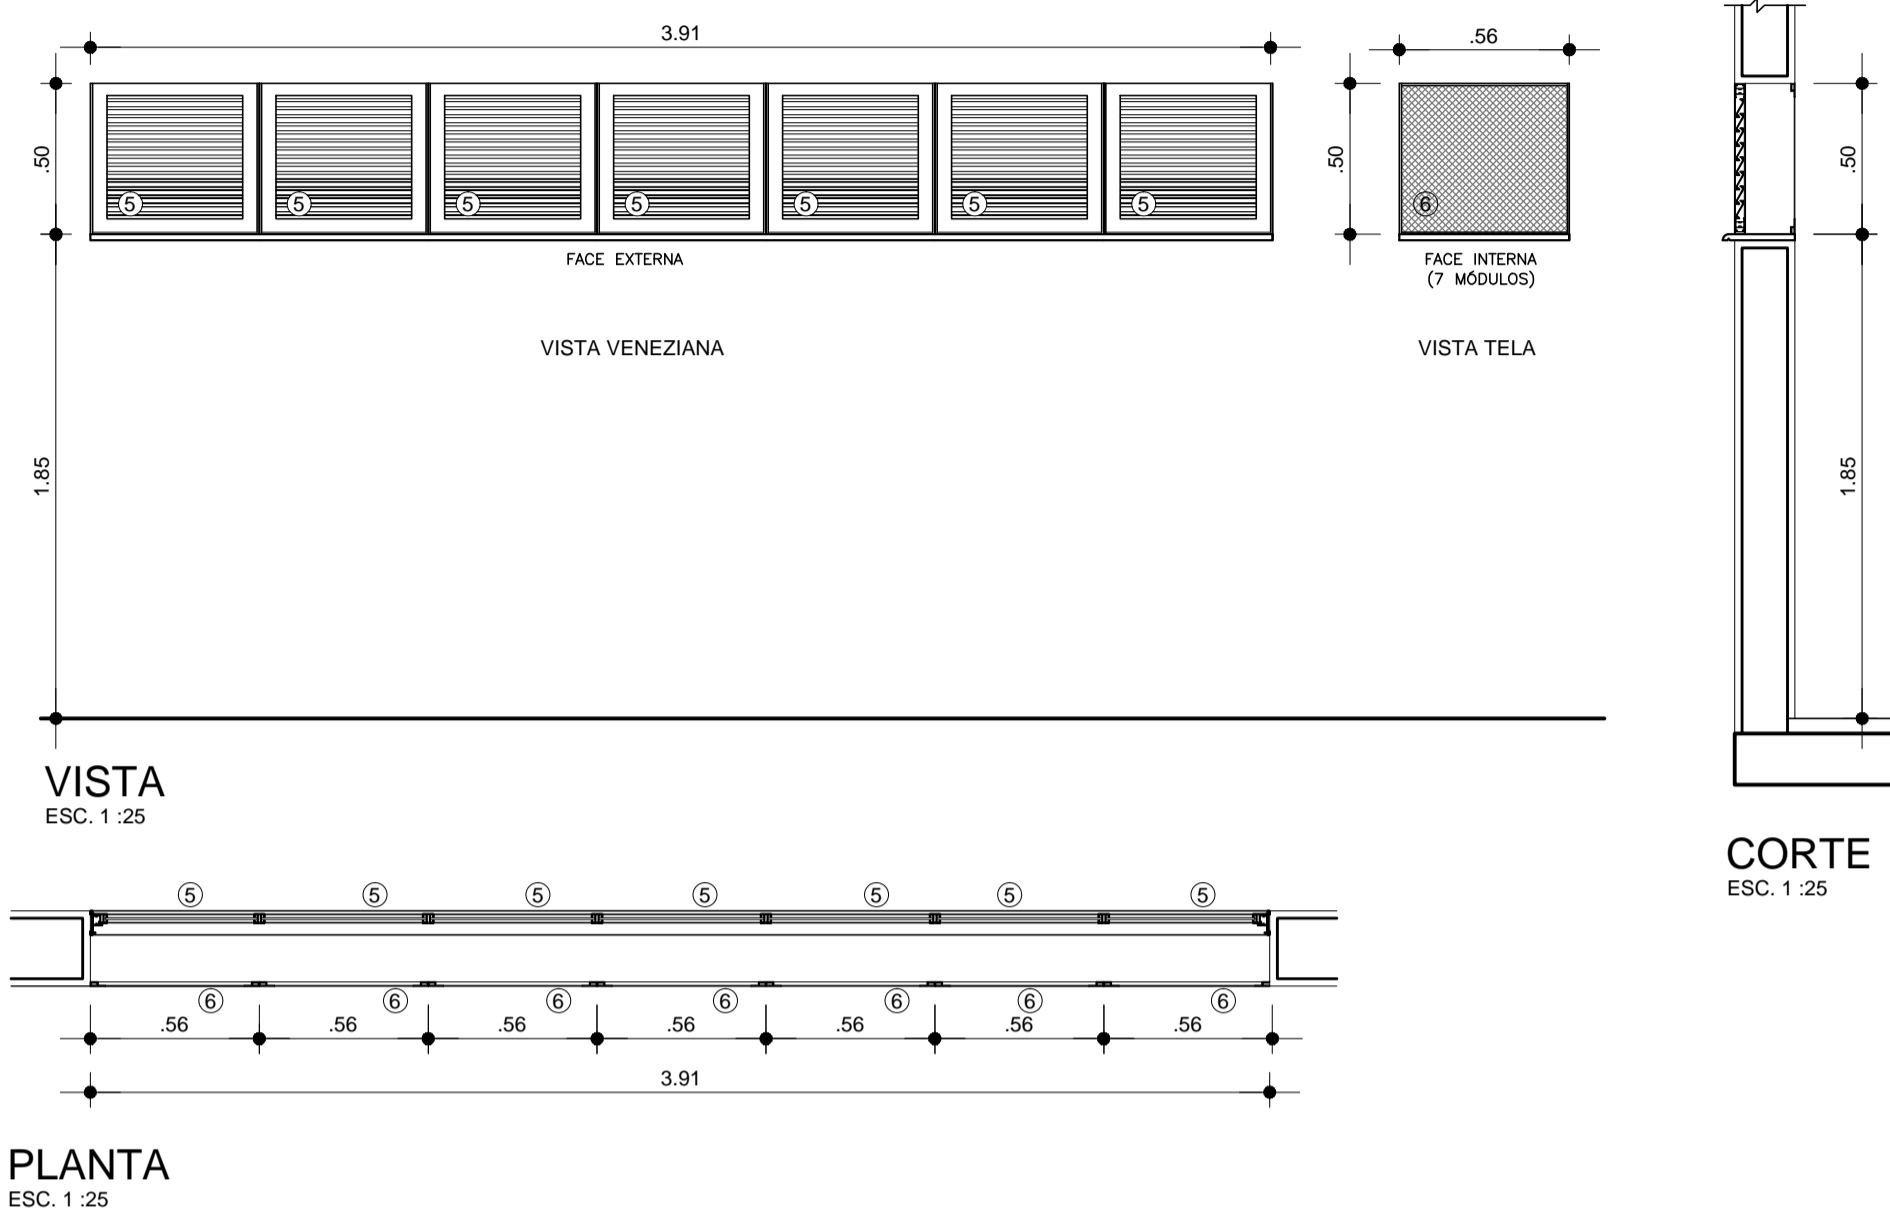

CA
04
VENEZIANA DE ALUMÍNIO
QUANTIDADE: 01

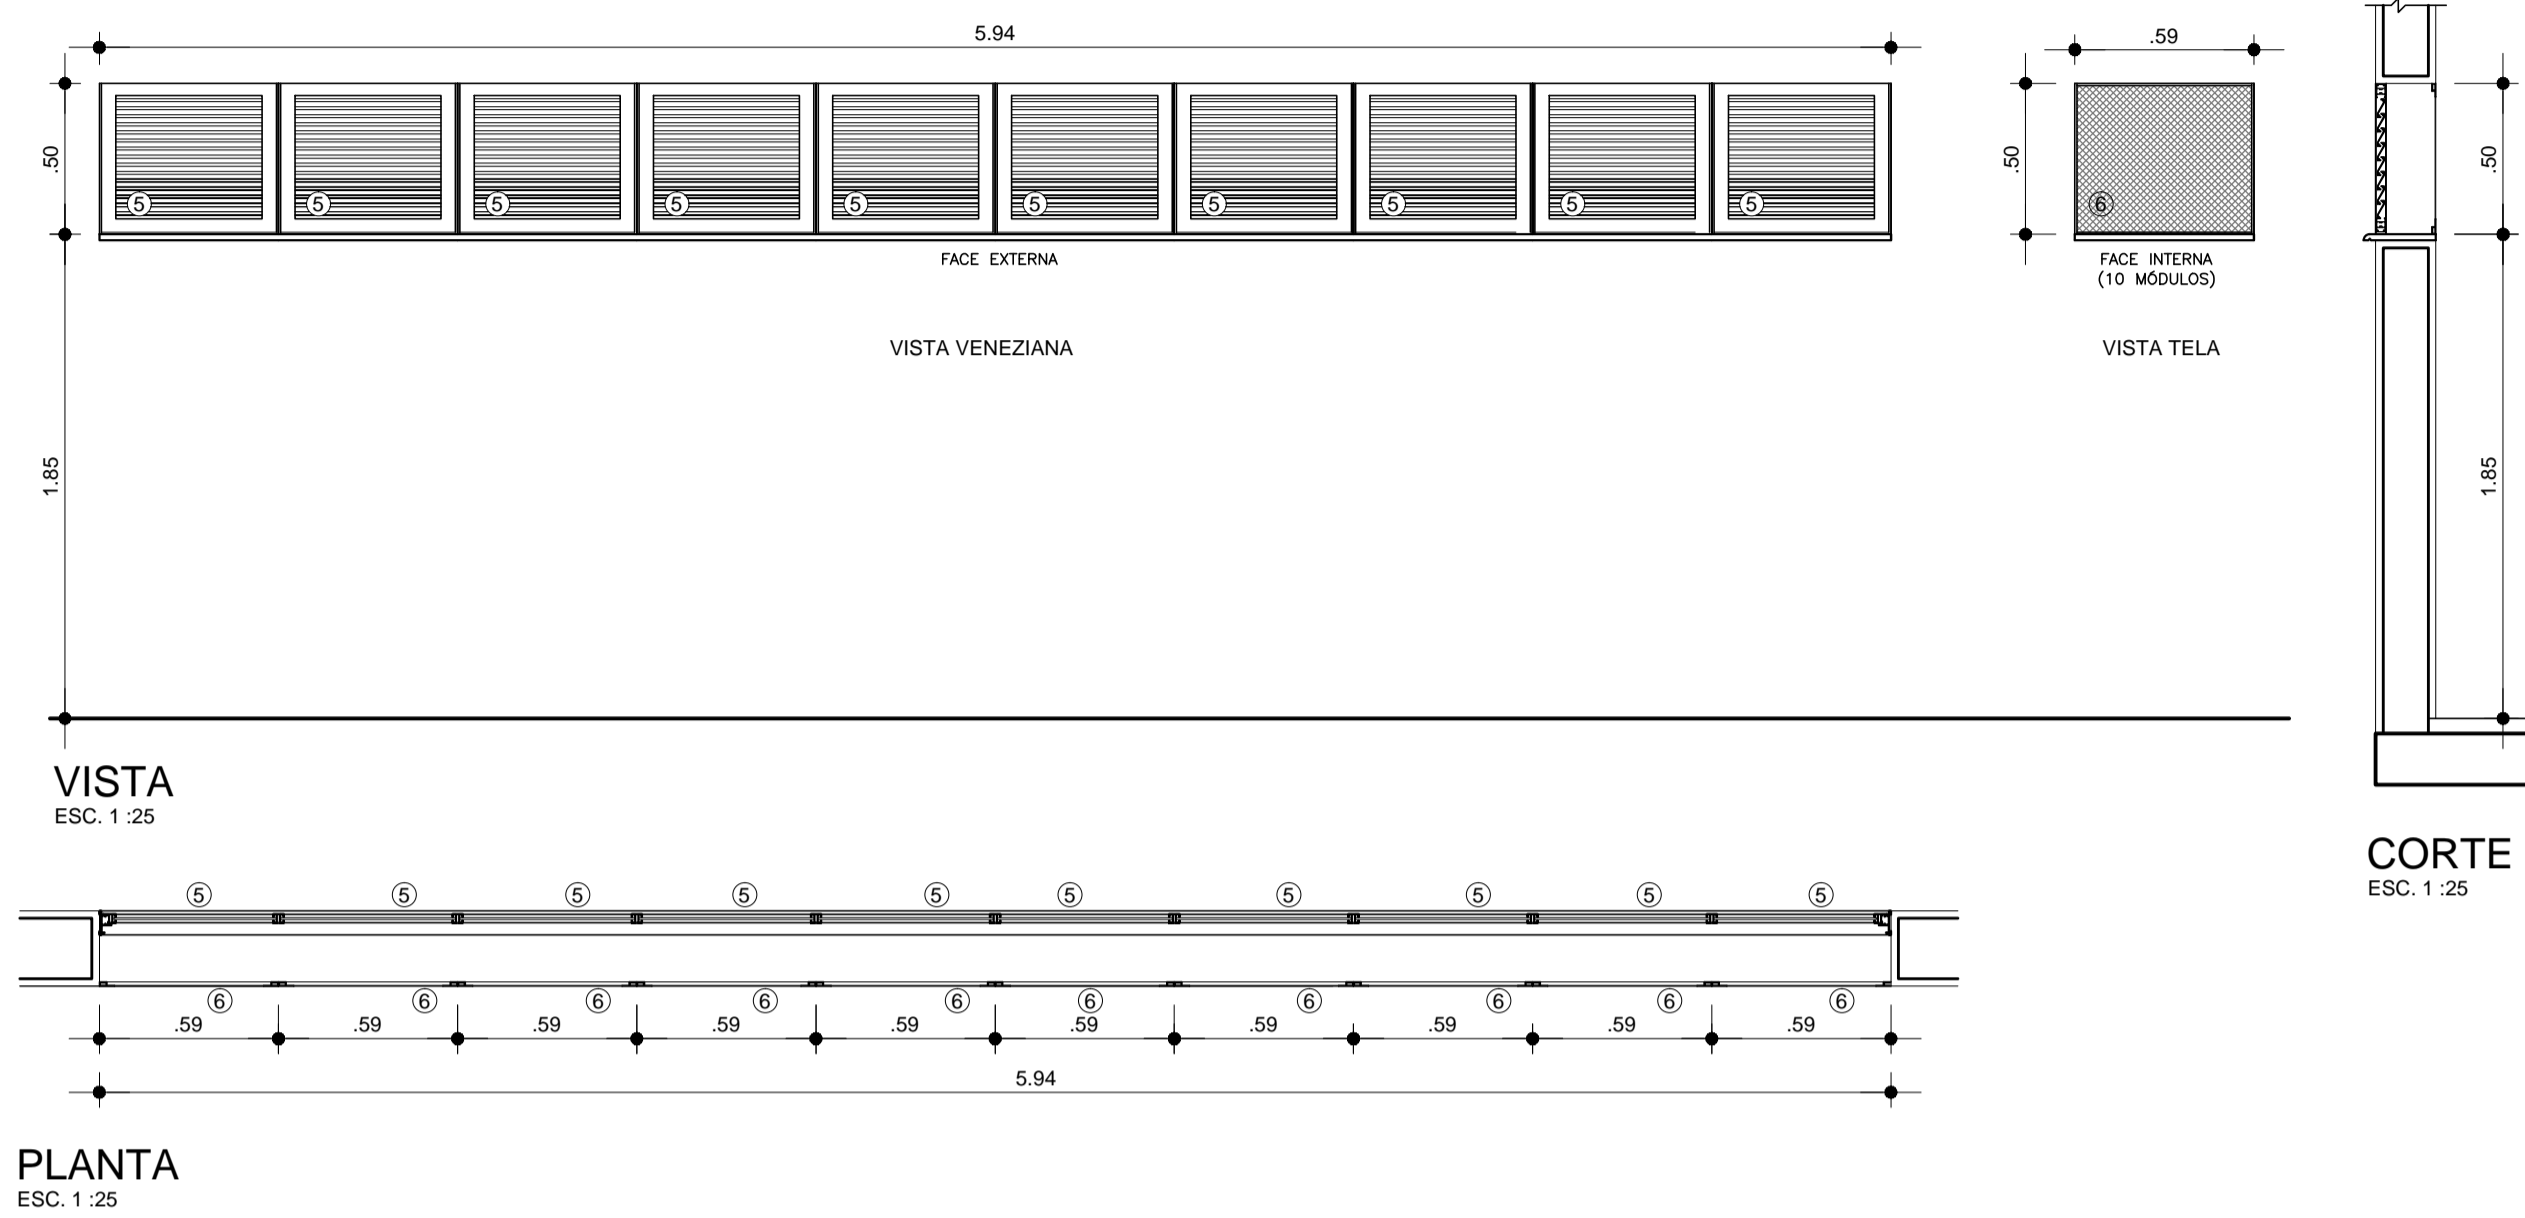

CA
04
VENEZIANA DE ALUMÍNIO
QUANTIDADE: 01

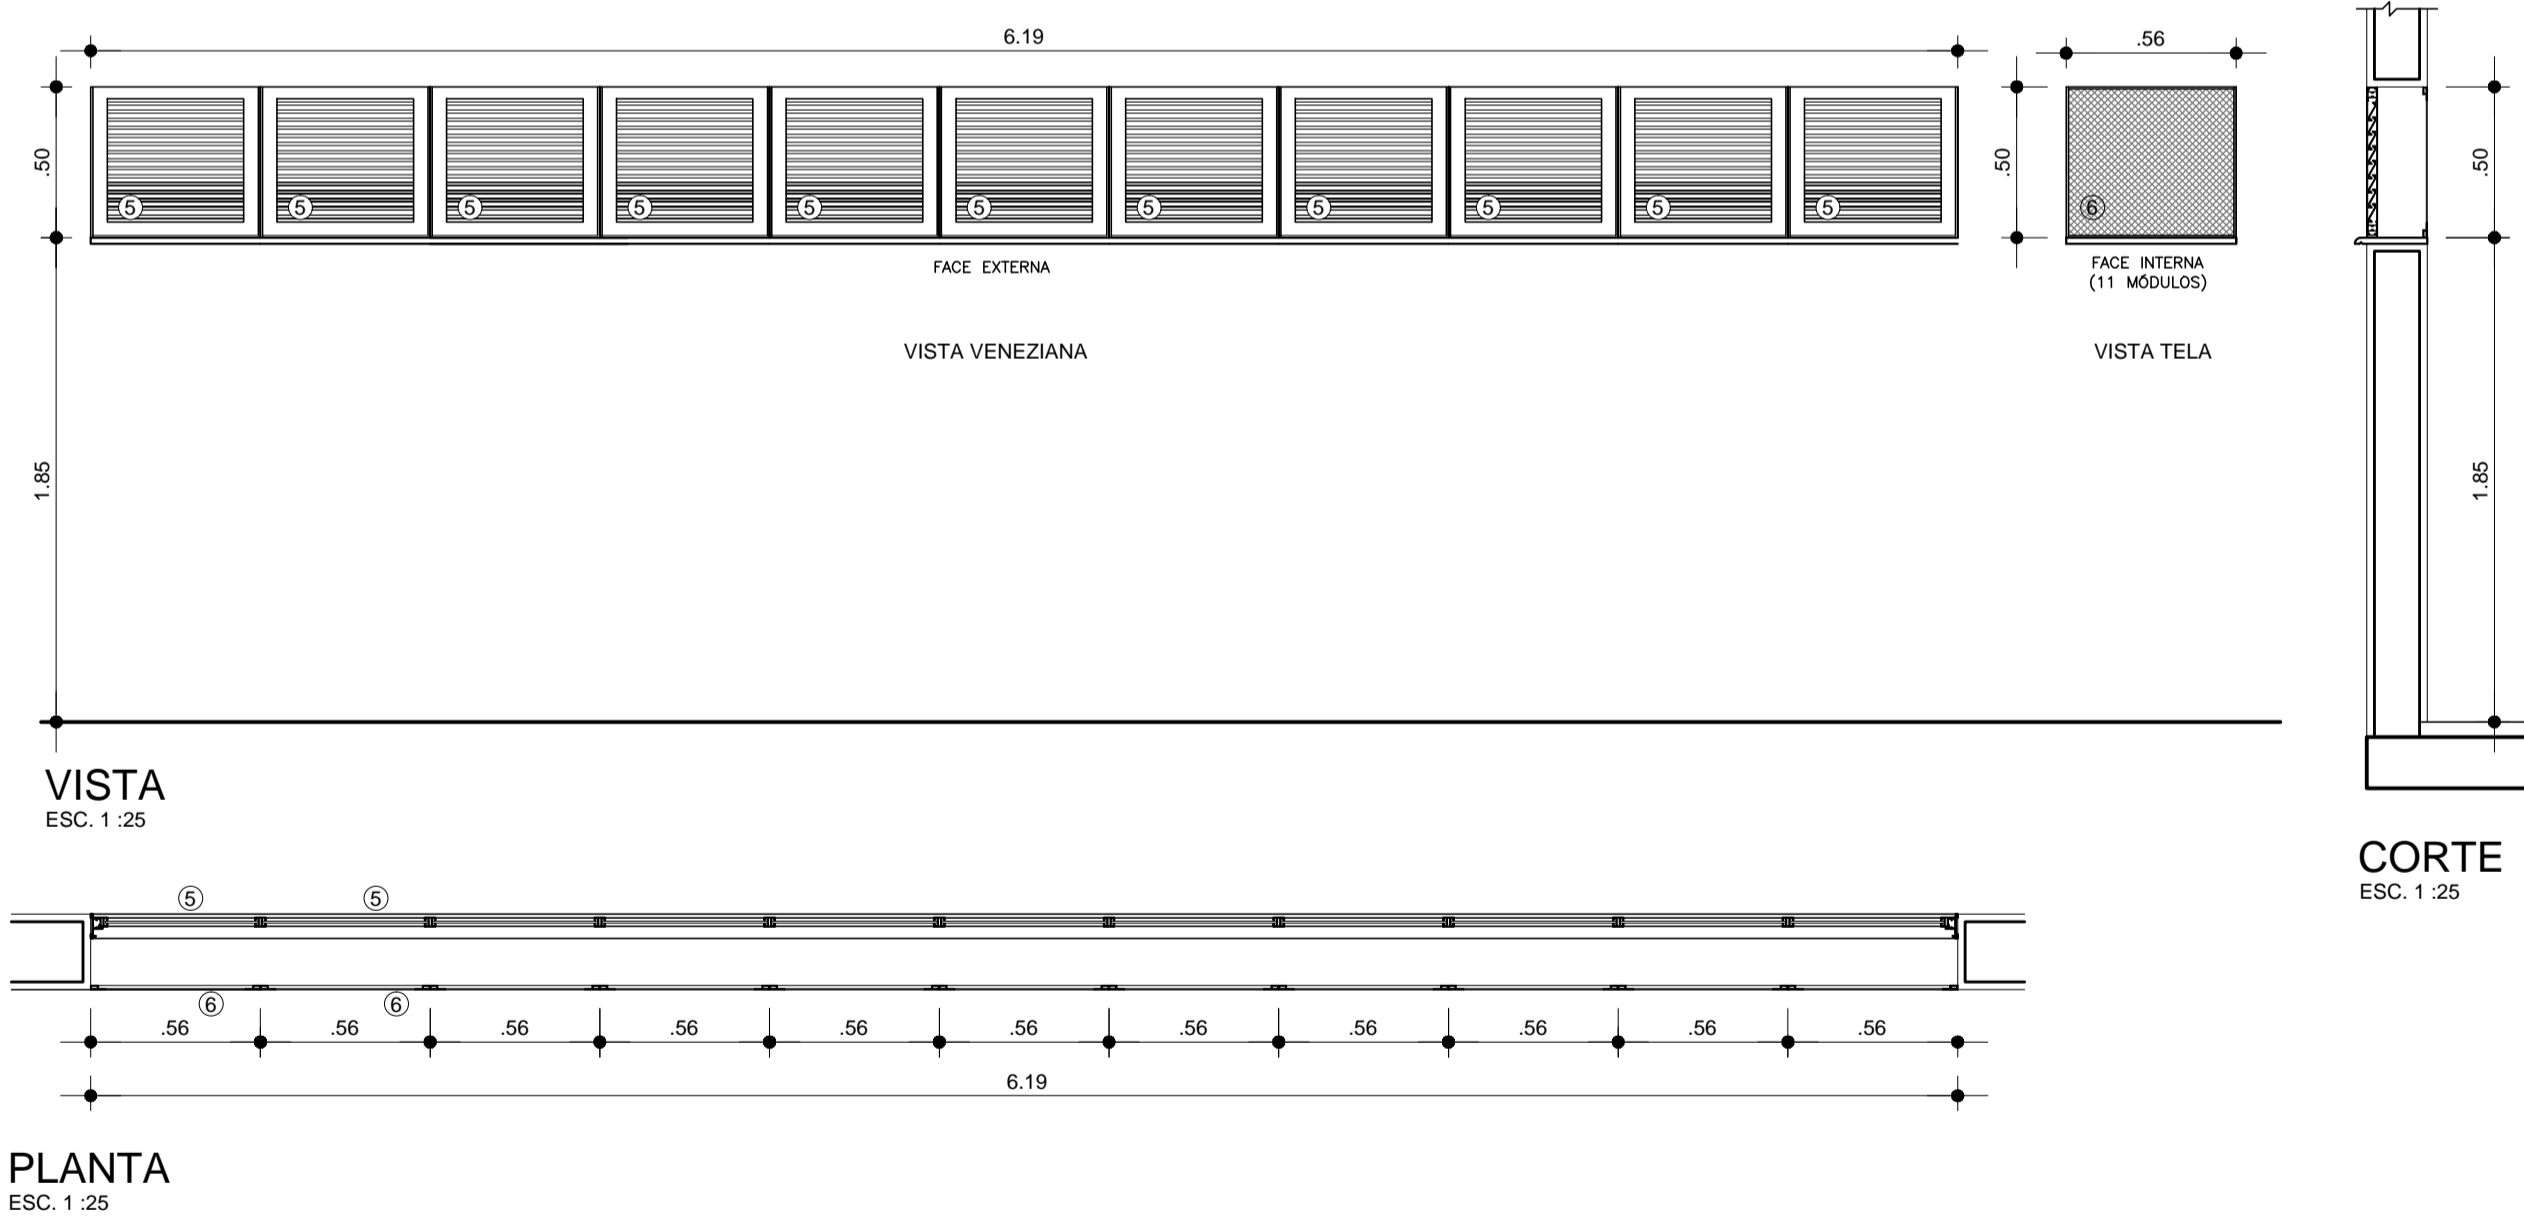

NOTAS

1. CONFERIR MEDIDAS NO LOCAL
2. MEDIDAS EM METRO, EXCETO ONDE INDICADO

REV.	DESCRIÇÃO	RESPONSÁVEL	DATA

SÃO PAULO
GOVERNO DO ESTADO

Secretaria de Saúde

GRUPO TÉCNICO DE EDIFICAÇÕES

Av. Dr. Enéas Carvalho de Aguiar, s/n.º, 188, 3º andar
São Paulo-SP Cep 05403-000
Tel. (11)3066 8420 Fax (11)3066 8482

PROJETO: CAISM - PHILIPPE PINEL

LOCAL: Av. Raimundo P. de Mogañhes, 5.214 - Piratuba - São Paulo/SP.

REFERÊNCIA: ABRIGO DE RESÍDUOS AMPLIAÇÃO ESQUADRIAS - JANELAS

PROJETO EXECUTIVO DE ARQUITETURA

CONDIÇÃO DO PROJETO: H-016

FOLHA: FLO05

ESCALA: 1:100

DATA: NOV/2020

PROJETO: H-014-RSS-ARQ-EXE-005-00_ESQ.DWG

ELABORADOR: COLABORADORES