


2 Cobertura
1 : 100



3 Corte A-A
1 : 100

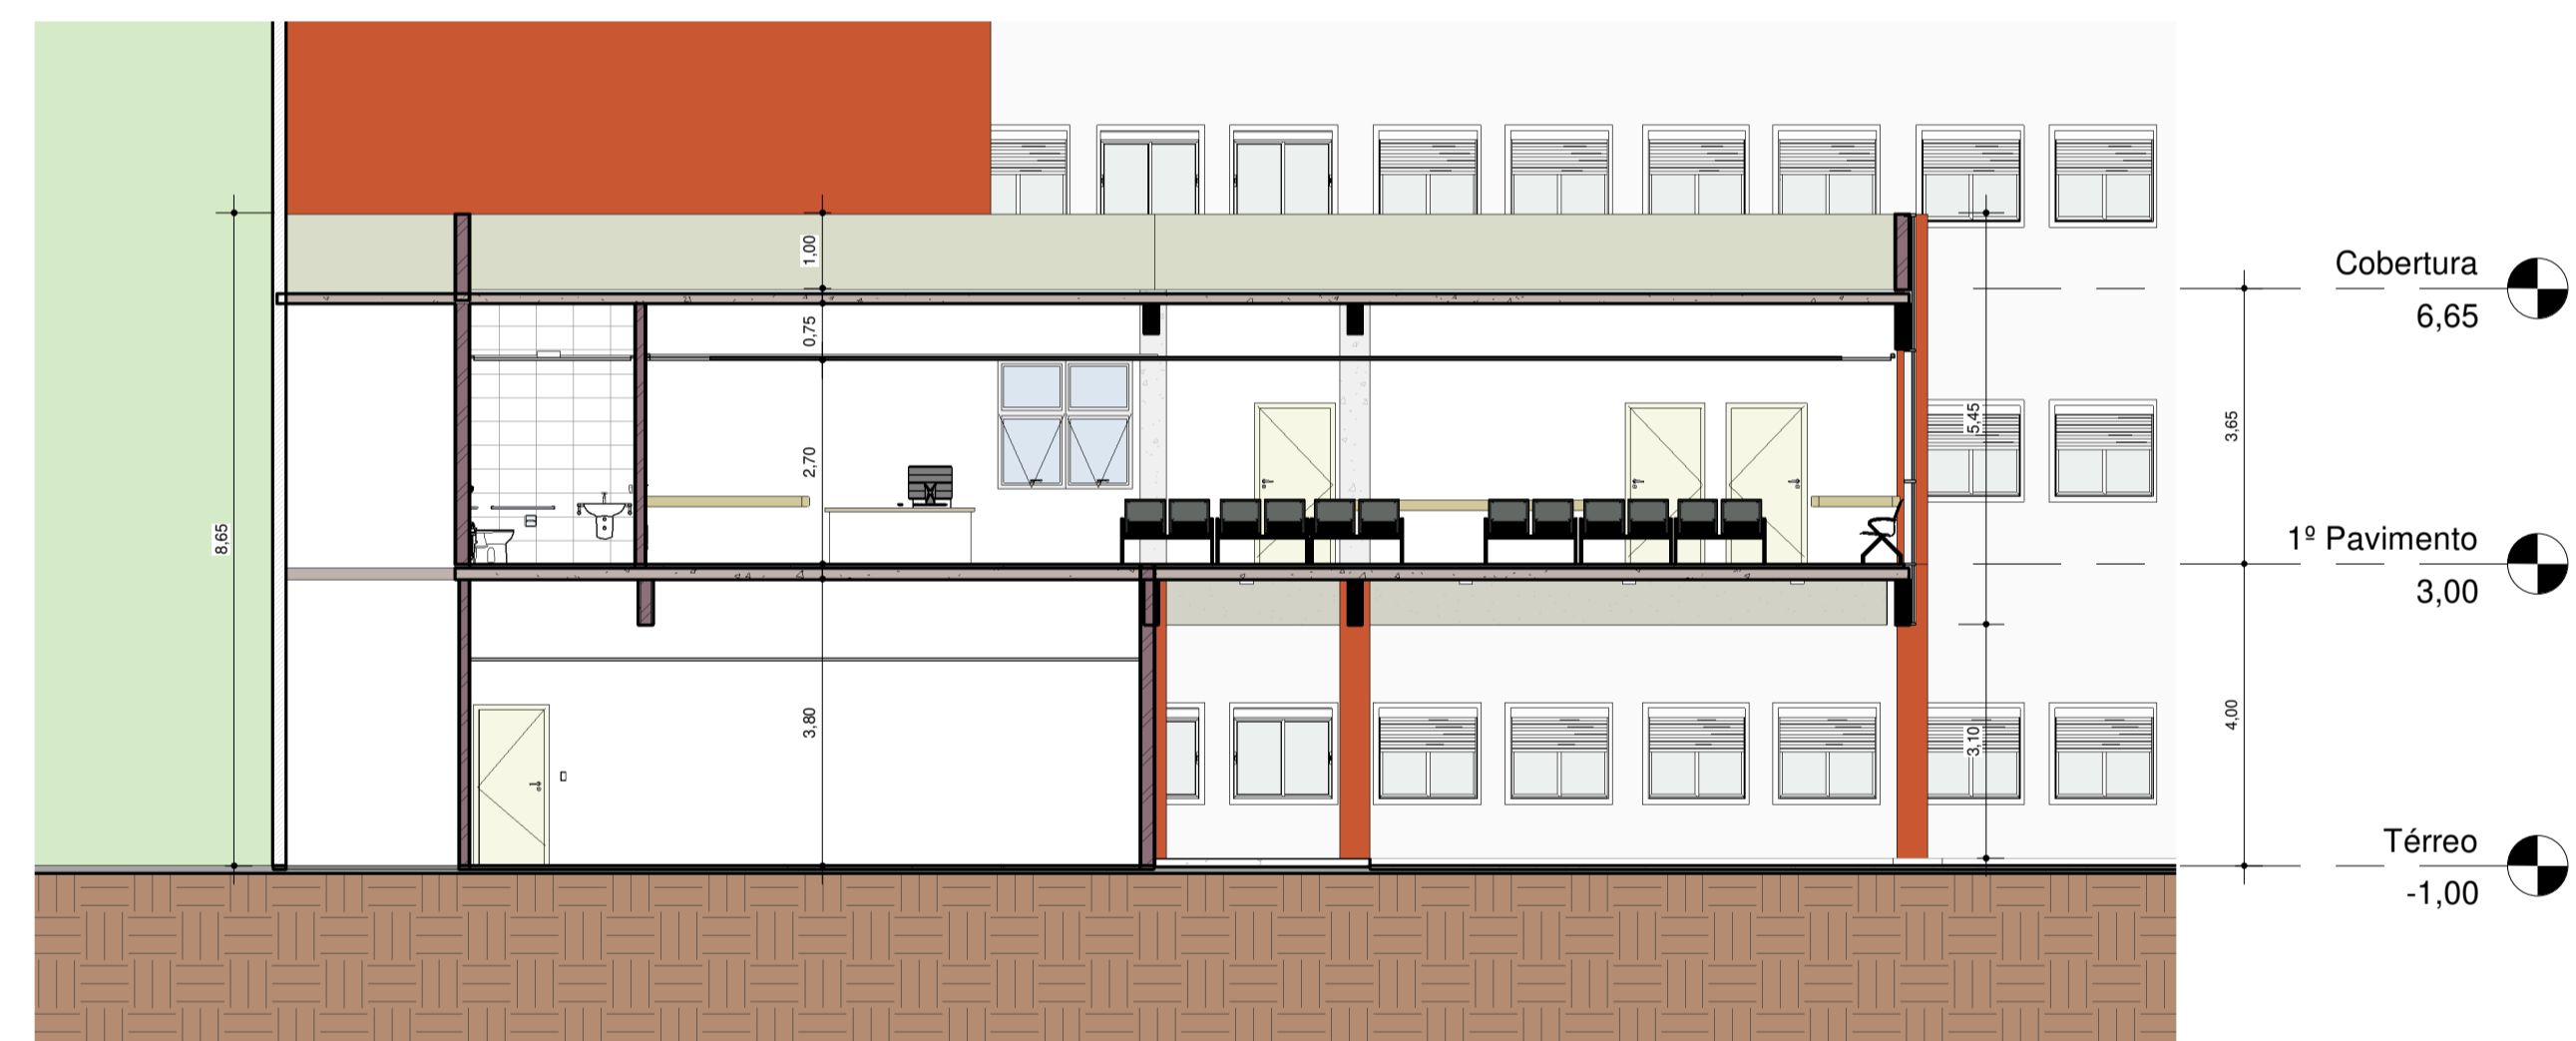

1 Corte B-B
1 : 100

TABELA DE ACABAMENTOS				
ACAB.	PISO	RODAPE	PAREDE	TETO
A	PISO EM MANTA VINÍLICA	MANTA VINÍLICA H=7cm	PINTURA LÁTEX ACRÍLICA HOSPITALAR	FORRO DE GESSO ACARTONADO FIXO
B	PISO EM MANTA VINÍLICA	MANTA VINÍLICA H=7cm	PINTURA LÁTEX ACRÍLICA HOSPITALAR	FORRO DE GESSO ACARTONADO REMOVÍVEL
C	PISO EM PORCELANATO 60x60cm	MANTA VINÍLICA H=7cm	CERÂMICA 30x50cm BRANCO FOSCO	FORRO DE GESSO ACARTONADO FIXO
D	PISO EM MANTA VINÍLICA	MANTA VINÍLICA H=7cm	PINTURA EPÓXI	FORRO DE GESSO ACARTONADO FIXO
E	PISO EM CIMENTADO DESEMPENADO	CIMENTADO	PINTURA LÁTEX ACRÍLICA HOSPITALAR	PINTURA ACRÍLICA SOB LAJE

NOTAS.

- 1- MEDIDAS EM METRO EXCETO ONDE INDICADO
- 2- CONFERIR MEDIDAS NO LOCAL

<input type="checkbox"/> LIBERADO <input type="checkbox"/> LIBERADO COM RESTRIÇÃO <input type="checkbox"/> NÃO LIBERADO		PROJETO RECEBIDO EM _____ PROJETO APROVADO EM _____ RESPONSÁVEL TÉCNICO _____
---	--	---

REV.	DESCRIÇÃO	RESPONSÁVEL	DATA
	EMISSÃO INICIAL		

GRUPO TÉCNICO DE EDIFICAÇÕES

 Av. Dr. Enéas Carvalho de Aguiar, 188 - 3º Andar

 São Paulo - SP - CEP 05403-000

UNIDADE: HOSPITAL VILA NOVA CACHOEIRINHA
 ENDEREÇO: AVENIDA DEPUTADO EMÍLIO CARLOS, 3000 - SÃO PAULO - SP
 REFERÊNCIA: AMPLIAÇÃO - PLANTA COBERTURA
 CORTES A-A e B-B
 PROJETO BÁSICO DE ARQUITETURA
 CÓDIGO DO PROJETO: H-044
 DATA DO PROJETO: ABR/2021

DIRETOR DO SITE: ENGRº YUKIO KITAMURA
 ARQUITETA RESPONSÁVEL: ARQª CAMILO CHINGOTTE