

ARQUIVOS DE REFERÊNCIA			
PROJETO	ARQUIVO DWG / CÓPIA HELOGRAFICA	REVISÃO	DATA
1	ARQUITETURA	07	FEV/2014
2	ESTRUTURA	00	27/11/2014
3	ESTRUTURA	00	27/11/2014
4	HEBÁLICA	02	MAR/2015




PARA O PAVIMENTO: 3º PAVIMENTO

QUADRO DE ÁREAS IMPERMEABILIZADAS

REFERENCIAL	ÁREAS IMPERMEABILIZADAS	IMP. (m²)	A.P. (m²)	A.B. (m²)	A.T. (m²)	A. (m)	B. (m)
1	BANHO	3	5.16	5.09	10.25	1.00/0.30	
1A	BANHO	3	5.15	5.10	10.25	1.00/0.30	
1B	BANHO	3	5.15	5.09	10.24	1.00/0.30	
1C	BANHO	3	5.15	5.09	10.24	1.00/0.30	
1D	BANHO	3	4.42	2.28	6.70	0.30	
1E	BANHO	3	4.42	2.27	6.69	0.30	
1F	BANHO	3	5.15	5.09	10.24	1.00/0.30	
1G	BANHO	3	5.15	5.09	10.24	1.00/0.30	
1H	BANHO	3	5.15	5.10	10.25	1.00/0.30	
1I	BANHO	3	5.15	5.09	10.24	1.00/0.30	
1J	BANHO	3	5.15	5.09	10.24	1.00/0.30	
1K	BANHO	3	5.15	5.09	10.24	1.00/0.30	
1L	BANHO	3	5.15	5.09	10.24	1.00/0.30	
1M	BANHO	3	4.89	4.99	9.88	1.00/0.30	
1N	BANHO	3	5.15	5.09	10.24	1.00/0.30	
1O	BANHO	3	5.15	5.09	10.24	1.00/0.30	
1P	BANHO	3	5.15	5.10	10.25	1.00/0.30	
1Q	BANHO	3	5.15	5.09	10.24	1.00/0.30	
2	ABA EM CONCRETO	5	1.19	1.66	2.85	0.10/0.30	
2A	ABA EM CONCRETO	5	1.59	1.68	3.27	0.10/0.30	
2B	ABA EM CONCRETO	5	1.19	1.66	2.85	0.10/0.30	
2C	ABA EM CONCRETO	5	1.31	1.69	3.00	0.10/0.30	
2D	ABA EM CONCRETO	5	1.31	1.69	3.00	0.10/0.30	
2E	ABA EM CONCRETO	5	1.21	1.67	2.88	0.10/0.30	
2F	ABA EM CONCRETO	5	1.59	1.67	3.26	0.10/0.30	
2G	ABA EM CONCRETO	5	1.20	1.66	2.86	0.10/0.30	
2H	ABA EM CONCRETO	5	3.33	3.40	6.73	0.10/0.30	
2I	ABA EM CONCRETO	5	1.28	1.65	2.93	0.10/0.30	
2J	ABA EM CONCRETO	5	1.64	1.71	3.35	0.10/0.30	
2K	ABA EM CONCRETO	5	1.64	1.71	3.35	0.10/0.30	
2L	ABA EM CONCRETO	5	1.28	1.64	2.92	0.10/0.30	
2M	ABA EM CONCRETO	5	3.35	3.39	6.74	0.10/0.30	
3	COPA	3	10.57	4.34	14.91	0.30	
3A	COPA	3	5.15	2.75	7.90	0.30	
4	RESÍDUOS	3	3.42	2.02	5.44	0.30	
5	WC	3	2.45	1.72	4.17	0.30	
5A	WC	3	2.45	1.72	4.17	0.30	
6	RS	3	2.91	1.80	4.71	0.30	
7	EXPURGO	3	6.50	2.95	9.45	0.30	
7A	EXPURGO	3	4.19	2.23	6.42	0.30	
8	DML	3	3.26	1.91	5.17	0.30	

QUANTITATIVO PARA JUNTAS DE DILATAÇÃO
 JUNTA DE DILATAÇÃO = 28.87m (PARA ESPECIFICAÇÕES, VIDE CADerno DE ESPECIFICAÇÕES)

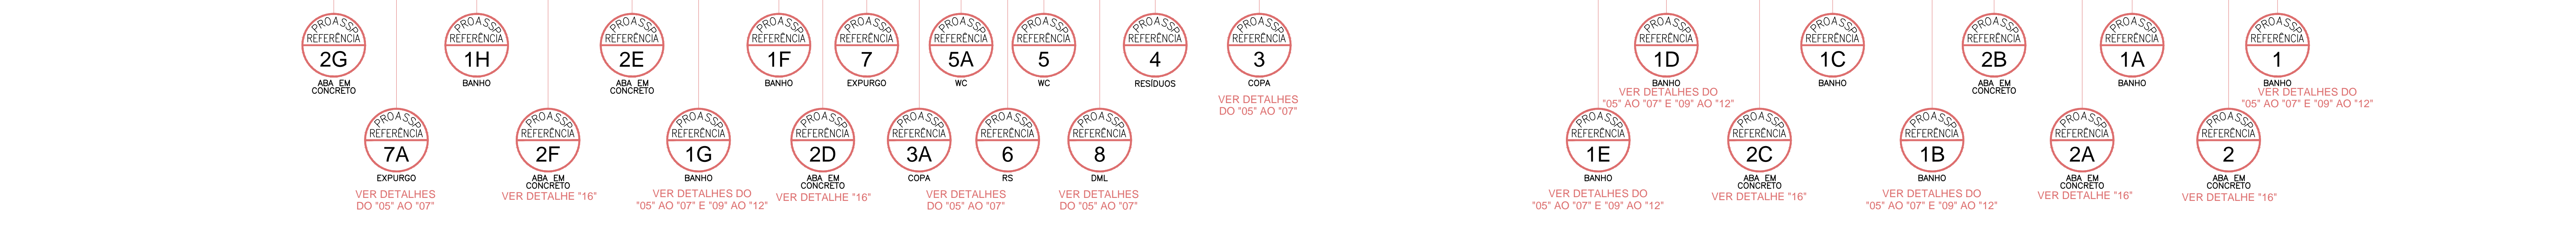

00	EMISSÃO INICIAL	THIAGO YAZBEK	22/03/2017
REV.	DESCRIÇÃO	RESPONSÁVEL	DATA

PROJETO EXECUTIVO

constituição: projeto

Simétrica Engenharia Ltda.
 Simétrica Engenharia e Projetos

Secretaria de Estado da Saúde
HOSPITAL DE BEBEDOURO
 AVENIDA AMÉLIA BERNARDINO OUTRELA - BEBEDOURO - SP
 BLOCO 01

GRUPO TÉCNICO DE EDIFICAÇÕES

3º PAVIMENTO
 H-000 FL-005
 22/03/2017

Arg. ADHEMAR DIZIOLI FERNANDES
 Arg. CARLA DIAS / Eng. VIRGINIA PEZZOLI
 THIAGO YAZBEK ELIAN