



PLANTA PARCIAL DO 4º PAVIMENTO - PARTE 01/03  
ESCALA 1:75

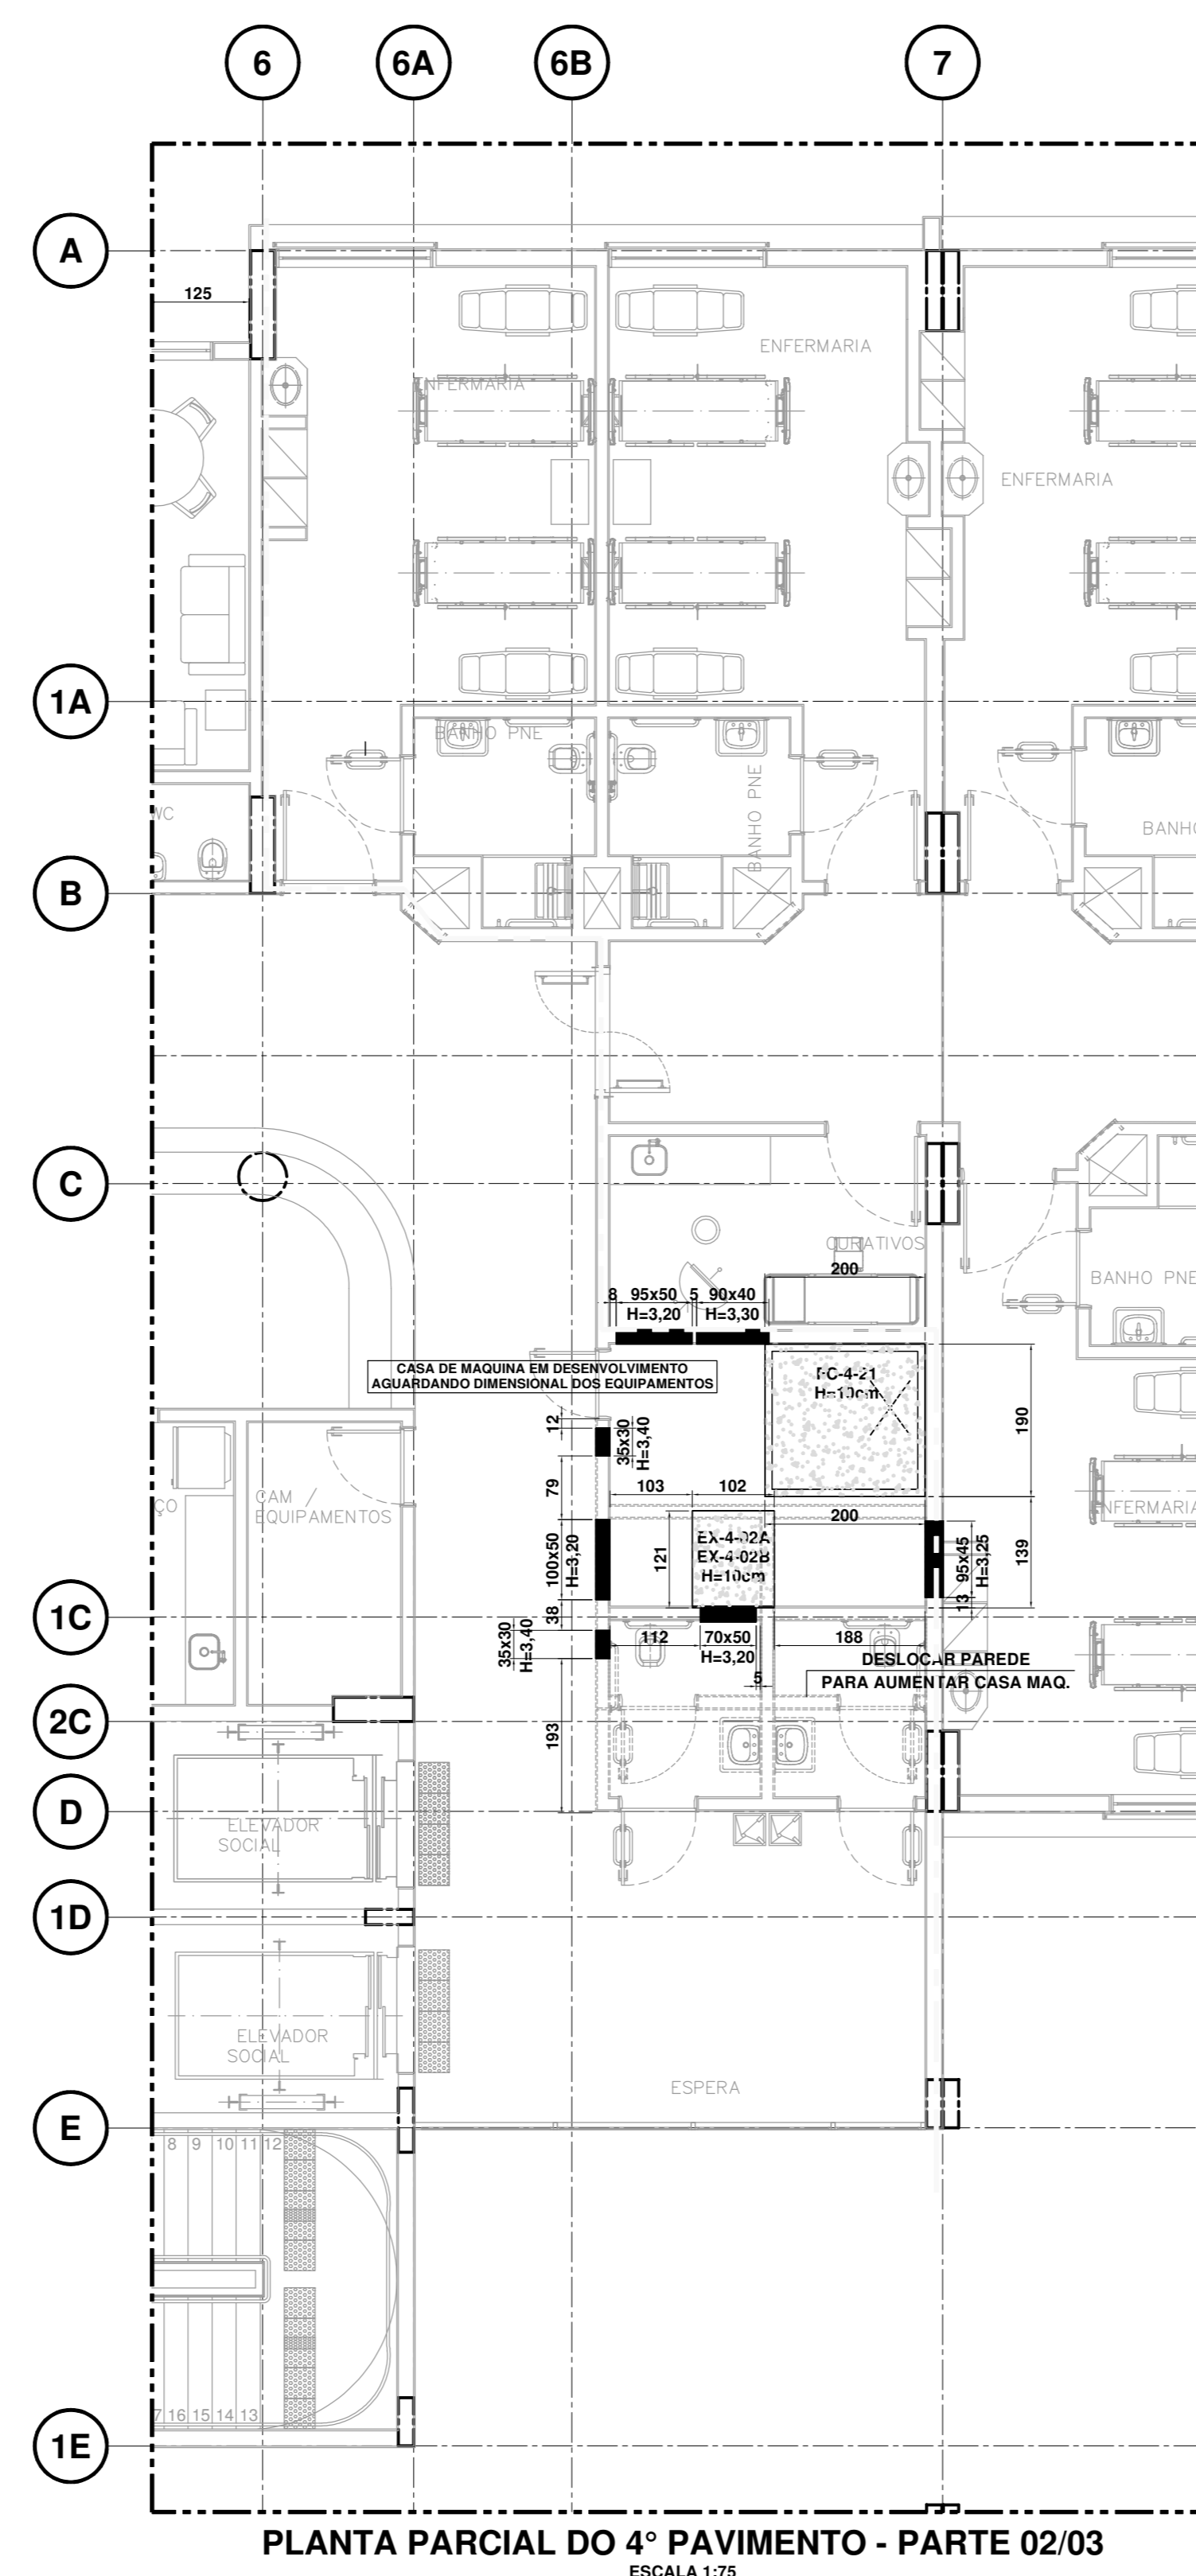

PLANTA PARCIAL DO 4º PAVIMENTO - PARTE 02/03  
ESCALA 1:75

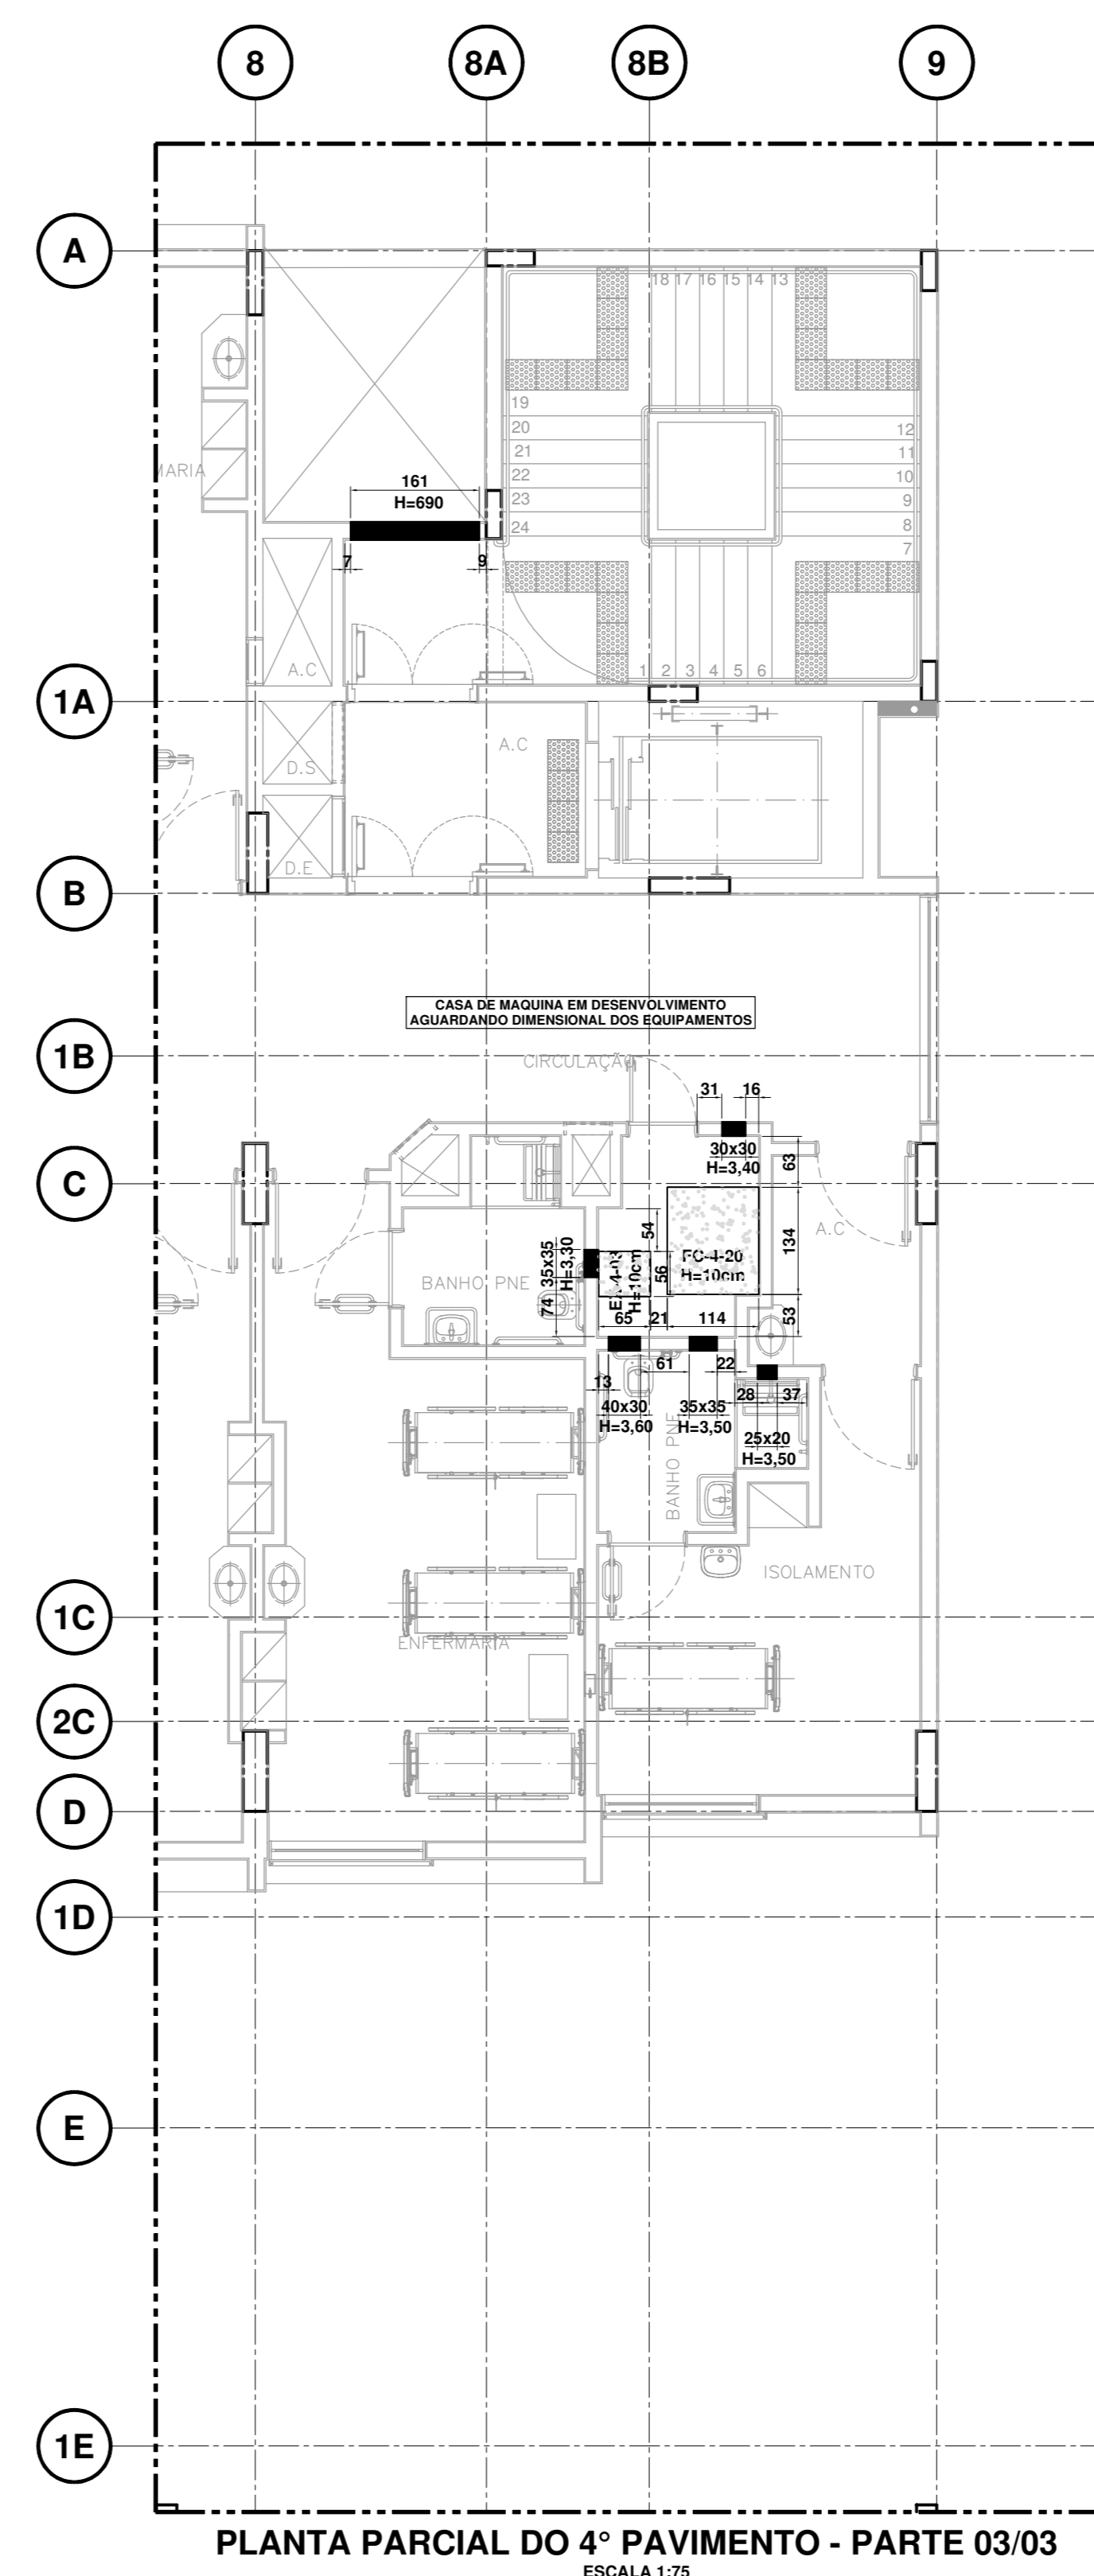

PLANTA PARCIAL DO 4º PAVIMENTO - PARTE 03/03  
ESCALA 1:75

**LEGENDA**

FC	FAN COIL
V	CAIXA DE VENTILAÇÃO
EX	VENTILADOR DE EXAUSTÃO

**NOTAS**

TOCOS EQUIPAMENTOS SERÃO APOIADOS SOBRE CALDO DE NEOPRENE.  
O EXAUSTOR DOS SANITÁRIOS SERÁ INTERTRAVADO NO CIRCUITO DE ILUMINAÇÃO.  
TODAS AS DIMENSÕES ESTÃO EXPRESSAS EM CENTÍMETROS, EXCETO OUTRAS ESPECIFICADAS.  
NÚMEROS ENTRE PARENTESES, INDICAM VAZÃO EM m<sup>3</sup>/h.  
VERIFICAR TODAS AS MEDIDAS NA OBRA ANTES DE INICIAR OS SERVIÇOS.  
TODAS AS DIMENSÕES ESTÃO EXPRESSAS EM CENTÍMETROS, EXCETO OUTRAS ESPECIFICADAS.  
TODAS AS OBRAS CIVIS, REMOÇÃO DE INTERFERÊNCIAS, ABERTURAS, FECHAMENTOS E RETRABALHOS EM TELHADOS, LAJES, FORROS, PAREDES, ETC. E PASSAGEM DAS TUBULAÇÕES, DUTOS, EQUIPAMENTOS E ACESSÓRIOS, SERÃO DE RESPONSABILIDADE DO CLIENTE.  
A COMPATIBILIZAÇÃO DO PROJETO EXECUTIVO COM A INSTALAÇÃO DO AR CONDICIONADO, COM AS OUTRAS DISCIPLINAS SERÃO DE RESPONSABILIDADE DO CLIENTE.

**SERVIÇOS COMPLEMENTARES A CARGO DO CLIENTE:**

- PONTO DE BENSIM, PRESSÃO AOS EQUIPAMENTOS.
- PONTO DE FORÇA PROTEGIDO P/ OS EQUIPAMENTOS.
- RALO PARA DRENAGEM DOS EQUIPAMENTOS.
- PONTO DE ÁGUA NAS CASAS DE MAQUINAS.
- PISO TÉCNICO IMPERMEABILIZADO.
- PISO DAS CASAS DE MAQUINAS IMPERMEABILIZADO.
- ISOLAMENTO ACÚSTICO DENTRO DAS CASAS DE MAQUINAS.
- FECHAMENTO ESTANQUE NAS CASAS DE MAQUINAS.
- BASES DE CONCRETO NIVELADAS PARA OS EQUIPAMENTOS.
- BASES E FURAÇÕES P/ INSTALAÇÕES DAS TUBULAÇÕES, EQUIPAMENTOS, DUTOS E ACESSÓRIOS.
- PREVER ALÇAPÃO NO FORRO PARA ACESSO E REGULAGEM DOS DAMPERS.
- PREVER ALÇAPÃO NO FORRO PARA ACESSO E MANUTENÇÃO DOS EQUIPAMENTOS.
- A VERIFICAÇÃO DA CARGA DOS EQUIPAMENTOS, TUBULAÇÕES, SUPORTES, ESTRUTURAS METÁLICAS, DUTOS E ACESSÓRIOS NA PLATAFORMA METÁLICA ESTRUTURA DE APOIO, BASE DE CONCRETO NIVELADA, NO PISO DE CASAS DE MAQUINAS, CENTRAL DE ÁGUA GELADA, PISO TÉCNICO E ESTRUTURAS METÁLICAS.

**NOTA:**

- A TENSÃO DA OBRA DEVERÁ SER CONFIRMADA.
- A POTÊNCIA DOS EQUIPAMENTOS DEVERÁ SER CONFIRMADA.

2	PROJETO ATUALIZADO	JUNIOR	06/10/2017
1	REVISÃO 1	SI	AGOSTO/2017
0	EMIÇÃO INICIAL, CANCELA E SUBSTITUI PROJETO ANTERIOR	DJA	MAIO/2015
REV.	DESCRIÇÃO	RESPONSÁVEL	DATA

**PROJ. EXECUTIVO DE AR CONDICIONADO**

construção: instalações de ar condicionado:

**Simétrica**  
Simétrica Engenharia Ltda.  
R. São Paulo, 1100 - Jd. Paulista  
13051-000 - São Paulo - SP  
Tel: (11) 3061-8400 Fax: (11) 3061-8402  
CNPJ: 11.818.788/0001-94

**ECOTHERM**  
SISTEMAS DE AR-CONDICIONADO  
www.ecotherm.com.br - (11) 3811-7600  
Rua Cláudio n.º 422, 584 Paulo, SP

**Secretaria de Estado da Saúde**

**GOVERNO DO ESTADO DE SÃO PAULO**

**HOSPITAL DE BEBEDOURO**

AVENIDA AMÉLIA BERNARDINO CUTRALLE - BEBEDOURO - SP

BLOCO 01 - PLANTA PARCIAL DO 4º PAVTO. BASES E FURAÇÕES

AR CONDICIONADO-CIVIL

H-000

32/37

1:75

DEZEMBRO/2016

Proj: HB-BLI-AC-04-001-010-001-001-002-002-003-004-099-100

Proj: EDICIONAR: DIZOLI, FERNANDES  
Proj: CÁMILA, CHINGOTTI