




DETALHE S
Folha 02

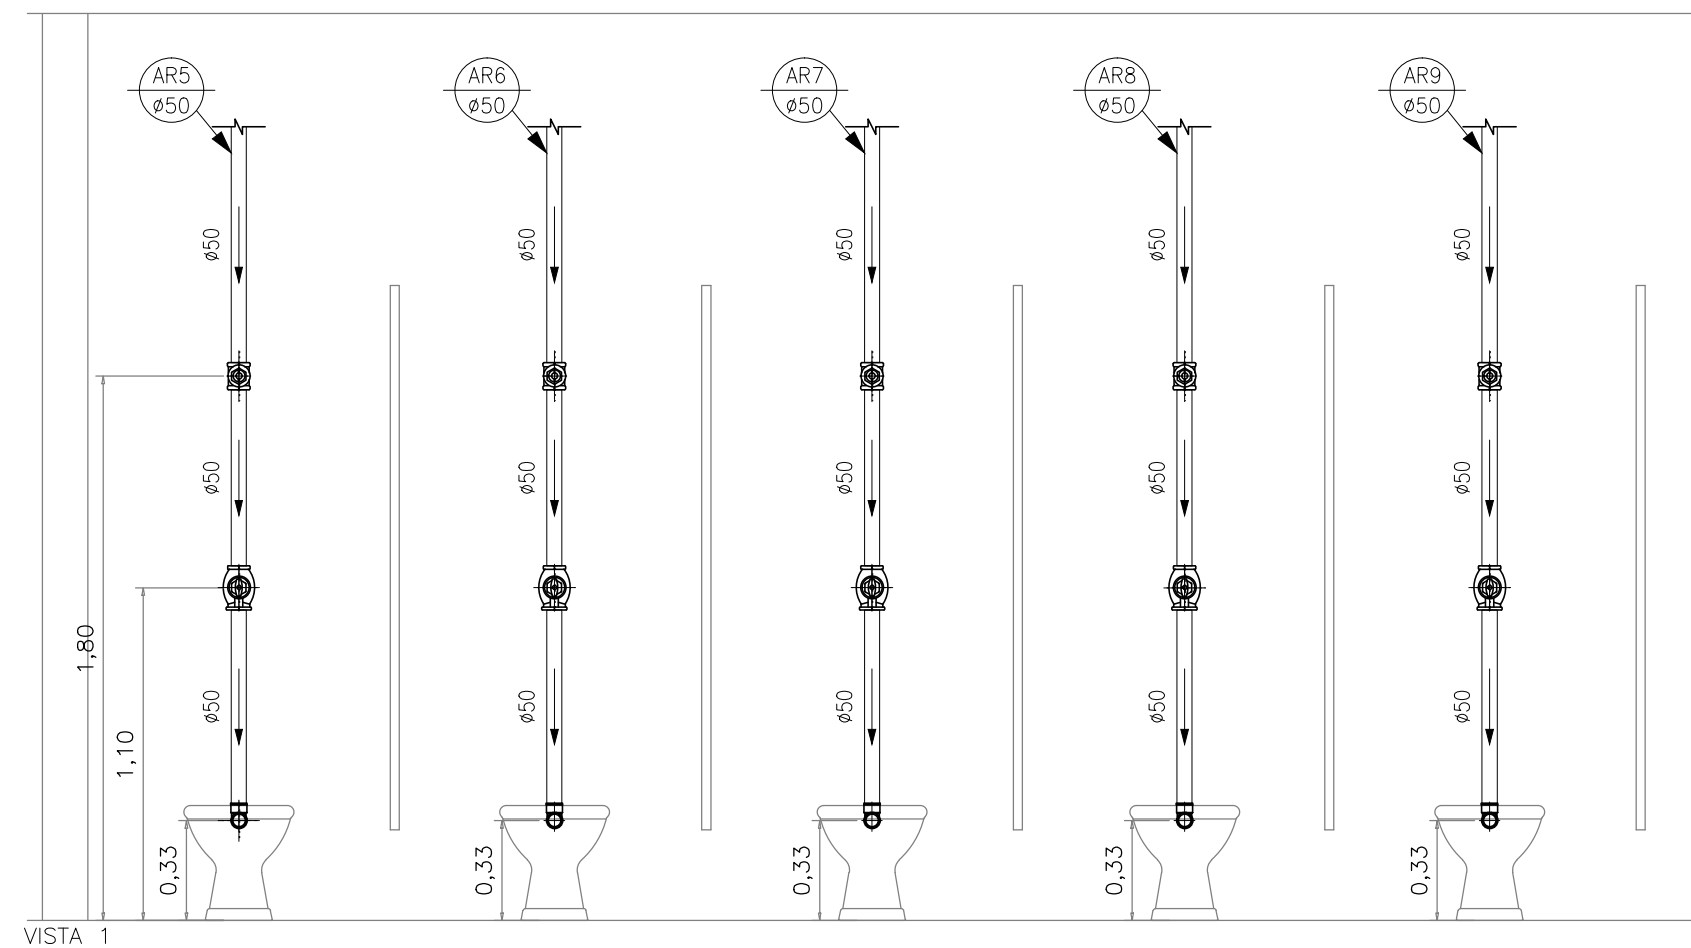

VISTA 1

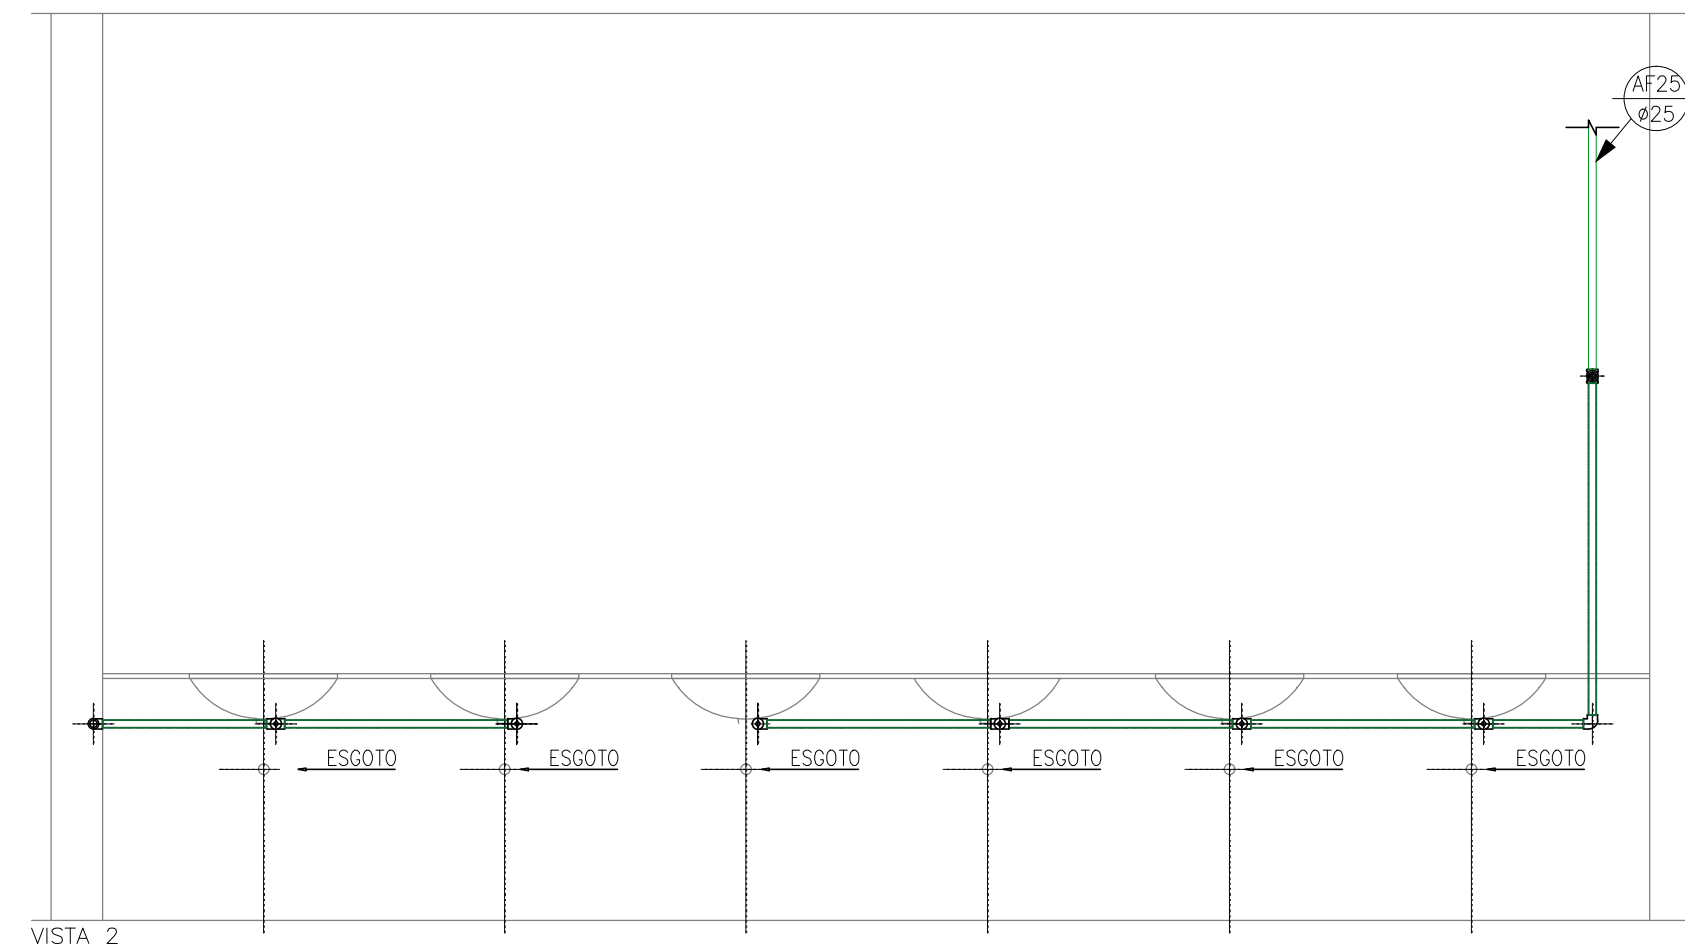

VISTA 2

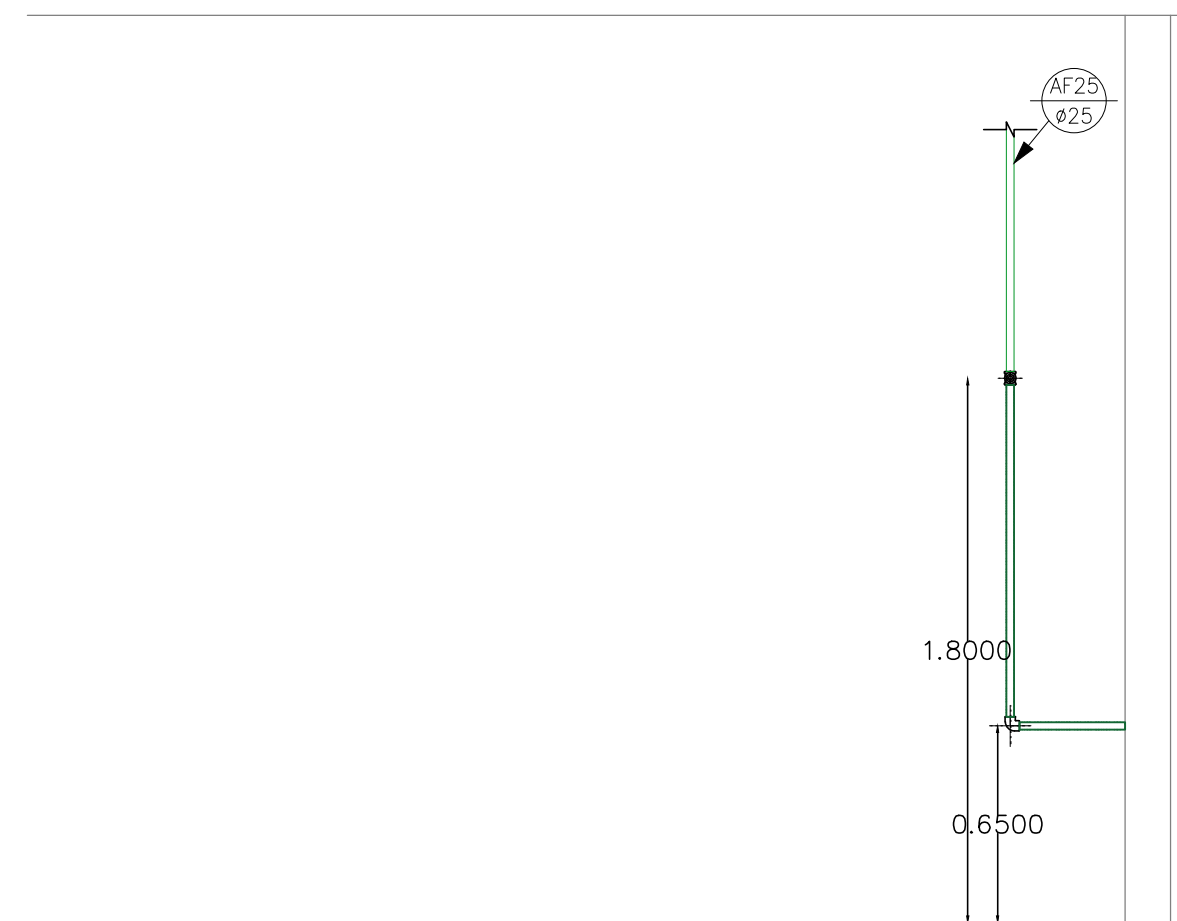

VISTA 3

— PVC Soldável marrom —

Quant.	Und.	Dimensão	Descrição
1,35	m	25mm	Tubo PVC Soldável marrom (NBR 5648/pe CP19)
10,04	m	50mm	Tubo PVC Soldável marrom Água de Reuso
5	pc	50mm	Joelho 90
1	pc	25mm	Joelho 90

— Registros,Valv.,Hid —

Quant.	Und.	Dimensão	Descrição
5	pc	1.1/2"	Registro de Gaveta base
1	pc	3/4"	Registro de Gaveta base
5	pc	1.1/2"	Válvula de Descarga

— PPR Polipropileno —

Quant.	Und.	Dimensão	Descrição
6,50	m	25mm	Tubo de Polipropileno Copolimero Random - Tipo
3	pc	25mm	Joelho 90 FF - PPR
1	pc	25mmx1/2"	Joelho 90 FF com Inserto Metálico - PPR
5	pc	25mmx1/2"	Tê FFF com Inserto Metálico Central - PPR
1	pc	3/4"	Tê misturador


— Registros para água quente —

Quant.	Und.	Dimensão	Descrição
1	pc	3/4"	Registro de Gaveta base

LEGENDA:

PVC Soldável marrom	
●	Joelho 90 25mm (Detalhado/em Planta)
●	Joelho 90 25mm (Detalhado/Sobe)
●	Joelho 90 50mm (Detalhado/Sobe)
●	Joelho 90 com rasca 25mmx1/2" (Detalhado/em Planta)
●	Joelho 90 com rasca 25mmx1/2" (Detalhado/Sobe)
●	Tê 25mm (Detalhado/em Planta)
●	Tê 25mm (Detalhado/Sobe)
●	Tê com rasca 25mmx1/2" (Detalhado/Sobe)
Cobre e Bronze	
●	Joelho 90 25mm (Detalhado/em Planta)
●	Joelho 90 25mm (Detalhado/Sobe)
●	Joelho 90 bolso e rasca 25mmx3/4" (Detalhado/Sobe)
●	Tê 90 25mm (Detalhado/Sobe)
●	Misturador Termostático C66igo 4430.015 25mmx3/4"
Registros,Valv.,Hid	
■	Registro de Gaveta base 1.1/2" (Detalhado/em Planta)
■	Registro de Gaveta base 3/4" (Detalhado/em Planta)
■	Válvula de Descarga 1.1/2" (Detalhado/em Planta)
Registros para água quente	
■	Registro de Gaveta base 3/4" (Detalhado/em Planta)
■	Registro de Pressão 3/4" (Detalhado/em Planta)
PRUMADAS	
●	Água Quente
●	Água Fria
●	AR
TUBULAÇÃO	
—	Cobre e Bronze - Tubo Cobre 25mm (Detalhado)
—	Tubo PVC Soldável marrom (NBR 5648/pe CP19) 25mm (Detalhado)
—	Tubo PVC Soldável marrom Água de Reuso 50mm (Detalhado)

DATA	DESCRIÇÃO	PROJETO
04 AGO/18	Conforme revisão de arquitetura atualizada com data em 08/08/18 via AutoCAD	
03 AGO/18	Conforme alterações solicitadas pela execução da obra.	
02 MAR/15	Alteração da tubulação de água quente em Cobre para PPR.	
01 FEV/10	Conforme ata de reunião em 19/12/14, e arquitetura recebida em 05/02/15.	
00 NOV/14	Emissão Inicial	


Simétrica
 Engenharia Ltda.
 Rua João Augusto, 118 - Centro
 São Paulo - SP - CEP: 01000-00
 Fone: (11) 3132-1125 / Fax: (11) 3132-2143
 Email: simetrica@simetrica.com.br

ENG. LEVI CARNIETO
 F: (11) 99962.6776 / (11) 3682.3725
 levicarnieto@terra.com.br
 CREA-SP: 5060204596/D

ETAPA	PROJETO EXECUTIVO	NÚMERO DA FOLHA
		IH 75

HOSPITAL DE BEBEDOURO
 LOCAL:
 AVENIDA AMÉLIA BERNARDINO COUTALE - BEBEDOURO - SP
 REFERÊNCIA:
 DETALHE: SISTEMA DE DISTRIBUIÇÃO DE ÁGUA QUENTE, FRIA E REUSO
 PAVIMENTO TERREO

ESCALA	DATA	DESENHO	CONFIRMAÇÃO	PROJETO
1:25	AGO/2018	RENIÉ	ENG. LEVI	
UNIDADE	METRO			