

Nº	DESCRIÇÃO	QUANTIDADE	UNIDADE
1	ALVENARIA		
2	ALVENARIA		
- REGRAS GERAIS:**
- Todas as medidas em metros exceto onde indicado;
 - Antes da execução, conferir todos os dados no local;
 - Não tomar medidas em escala no projeto;
 - Toda interferência necessária em alvenaria existente deve ser de medida contígua ao local e projeto executado somente após aprovação em projeto executivo podendo haver necessidade de ajustes;
 - Em caso de reformas, recuperar as áreas que sofreram danos causados por infiltração, providenciando pintura, revestimento e demais, em todo caso, conferir e possivelmente executar no local;
 - Considerar 10 cm de borseco nos portais PNE e 5cm nos demais;
 - Demais especificações em Memorial Descritivo de Alvenaria;

PLANTA LAYOUT BLOCO 1 - 2º PAVIMENTO
ESC. 1:75

TABELA DE ACABAMENTOS

PISO

- PISO DE CONCRETO ARMADO DESEMPENADO E ALISADO
- PISO CERÂMICO PORCELANATO EM PLACAS DE 60 X 60 cm. ACABAMENTO ANTI-DERRAPANTE.
- MANTA VINÍLICA FLEXÍVEL COM ESPESURA DE 2,0MM PARA TRAFEGO INTENSO. JUNTAS TRATADAS COM SOLDA EM PVC. REF. TARKETT FADEMAC OU SIMILAR. (VER DESENHO DE PAGINAÇÃO DE PISO).
- PISO CERÂMICO PLACAS 40 X 40 cm. BRANCO ACETINADO. REF. ELIANE OU SIMILAR
- PISO CERÂMICO EXTRUDIDO ALTA RESISTENCIA. PLACAS 30 X 18 cm. REF. GAL OU SIMILAR
- MANTA VINÍLICA CONDUTIVA. ALTO TRAFEGO. FLEXÍVEL E HOMOGÊNEA. CONSTITUÍDA POR LIGA TERMOPLÁSTICA HOMOGÊNEA COMPOSTA POR RESINA VINÍLICA, FIBRAS DE CARBONO E PIGMENTOS. ESPESURA DE 2,0MM. MODELO TORO EL. REF. TARKETT FADEMAC OU SIMILAR. (VER DESENHO DE PAGINAÇÃO).
- PISO EM GRANITO LEVIGADO CINZA ANDORINHA

RODAPÊ

- RODAPÊ EM CIMENTO NIVELADO E QUEIMADO
- RODAPÊ CERÂMICO PORCELANATO ANTI DERRAPANTE. H= 10 cm DE ALTURA. REF. ELIANE OU SIMILAR.
- RODAPÊ VINÍLICO BOLEADO TIPO HOSPITALAR. H=7,0 cm DE ALTURA. EM NÍVEL. A SER EXECUTADO COM A PRÓPRIA MANTA, CONFORME ESPECIFICAÇÃO DO FABRICANTE. REF. TARKETT FADEMAC OU SIMILAR.
- RODAPÊ VINÍLICO CONDUTIVO BOLEADO TIPO HOSPITALAR. H=7,0 cm DE ALTURA. EM NÍVEL. A SER EXECUTADO COM PRÓPRIA MANTA, CONFORME ESPECIFICAÇÃO DO FABRICANTE. REF. TARKETT FADEMAC OU SIMILAR.
- RODAPÊ CERÂMICO EXTRUDIDO, MESMA REFERÊNCIA PISO 5. H= 12 cm DE ALTURA. REF. GAL OU SIMILAR.
- RODAPÊ CERÂMICO BRANCO ACETINADO H= 10 cm DE ALTURA. REF. ELIANE OU SIMILAR.
- RODAPÊ EM GRANITO LEVIGADO CINZA ANDORINHA. H= 10 cm DE ALTURA.

PAREDE

- BASE CHAPISCO E EMBOCO PARA PINTURA ACRÍLICA. ACABAMENTO ACETINADO LAVÁVEL. REF. SHERWIN WILLIAMS OU SIMILAR.
- BASE CHAPISCO E EMBOCO PARA PINTURA ACRÍLICA. ACABAMENTO ACETINADO LAVÁVEL. LÍNHA HOSPITALAR PAREDES E TETO. REF. SHERWIN WILLIAMS OU SIMILAR.
- REVESTIMENTO CERÂMICO ACETINADO. 25 X 33,5 cm. ATÉ O TETO. REF. ELIANE OU SIMILAR
- PINTURA EPOXI HIDROSSOLÚVEL. ACABAMENTO SEMI-BRILHO. REF. INTERNACIONAL TINTAS OU SIMILAR.
- PINTURA LATEX ACRÍLICA. ACABAMENTO ACETINADO LAVÁVEL. LÍNHA HOSPITALAR PAREDES E TETO. REF. SHERWIN WILLIAMS OU SIMILAR. (PREVER PROTEÇÃO RADIOLOGIA COM MASSA BARTADA).

TETO

- FORRO EM PLACAS DE GESSO MODULAR REMOVÍVEL. REVESTIDO COM PELÍCULA DE PVC 62,5 X 62,5 cm.
- FORRO DE GESSO MONOLÍTICO ACARTONADO COM PINTURA LATEX ACRÍLICA NA COR BRANCA
- PINTURA ACRÍLICA SOBRE LAJE
- FORRO DE GESSO MONOLÍTICO ACARTONADO COM PINTURA LATEX ACRÍLICA NA COR BRANCA COM PROTEÇÃO ACÚSTICA

LEGENDA DE INDICADORES



(PA)	INDICADOR DE PORTA DE MADEIRA
(PA)	INDICADOR DE PORTA DE ALUMÍNIO
(PA)	INDICADOR DE PORTA DE CORTA FOGO
(JA)	INDICADOR DE JANELAS DE ALUMÍNIO OU FERRO
(BA)	IND. DE BANCADAS DE AÇO INOX
(MA)	IND. DE BANCADAS DE MADEIRA REVESTIDA COM FÓRMICA
(GR)	IND. DE BANCADAS DE GRANITO
(AM)	INDICADOR DE AMPLIAÇÃO DE ÁREAS MOLHADAS
(TE)	INDICADOR DE PAVIMENTO E NÚMERO DE AMBIENTE

LEGENDA

(ALV)	ALVENARIA A CONSTRUIR
(BATE)	BATE-MACAS TIPO CORRIMÃO
(BATE)	BATE-MACAS DE PAREDE
(CER)	CERÂMICA 7,5 X 7,5cm
(CON)	PAREDE COM PROTEÇÃO CONTRA FOGO
(DOW)	PAREDE DE DRYWALL A SER FECHADA DEPOIS DE INSTALAÇÃO DE EQUIPAMENTO PARA EXAME

LEGENDA DE NUMERAÇÃO DAS FOLHAS

SÉRIE 100	IMPLANTAÇÃO E PLANTAS DE ALVENARIA	SÉRIE 600	DETALHAMENTO DE CORTADOS
SÉRIE 200	PLANTAS DE TETO	SÉRIE 700	DETALHAMENTO DE BANCADAS
SÉRIE 300	PLANTAS DE PAGINAÇÃO DE FORRO	SÉRIE 800	DETALHAMENTO DE ÁREAS MOLHADAS
SÉRIE 400	PLANTAS DE PAGINAÇÃO DE PISO	SÉRIE 900	DETALHES GERAIS
SÉRIE 500	CORTES E FACHADAS		

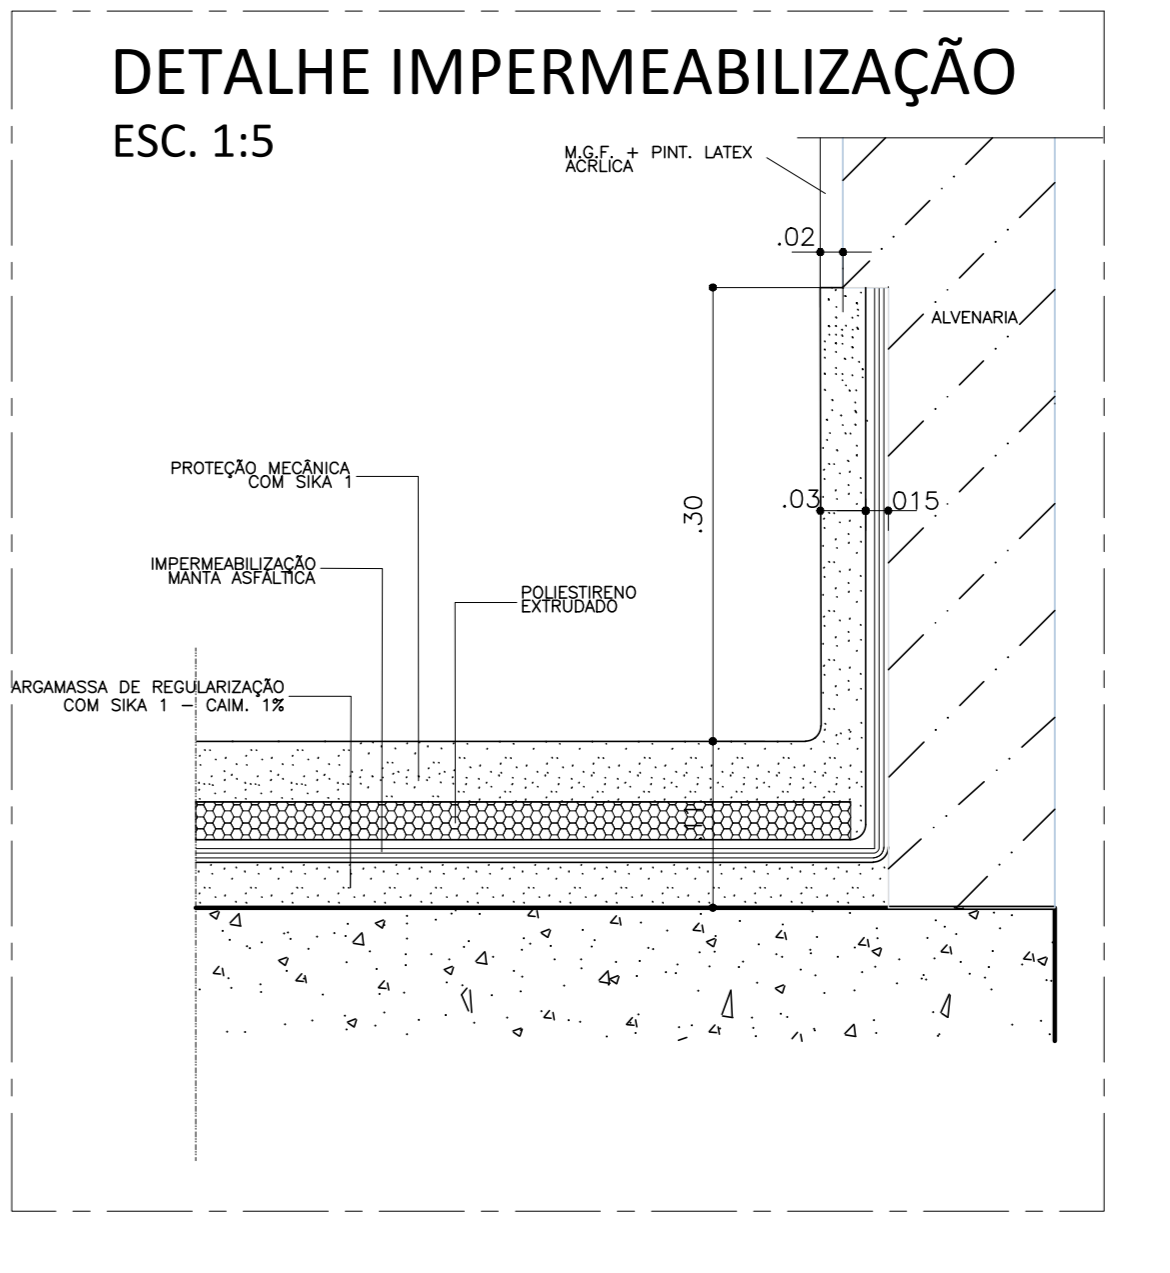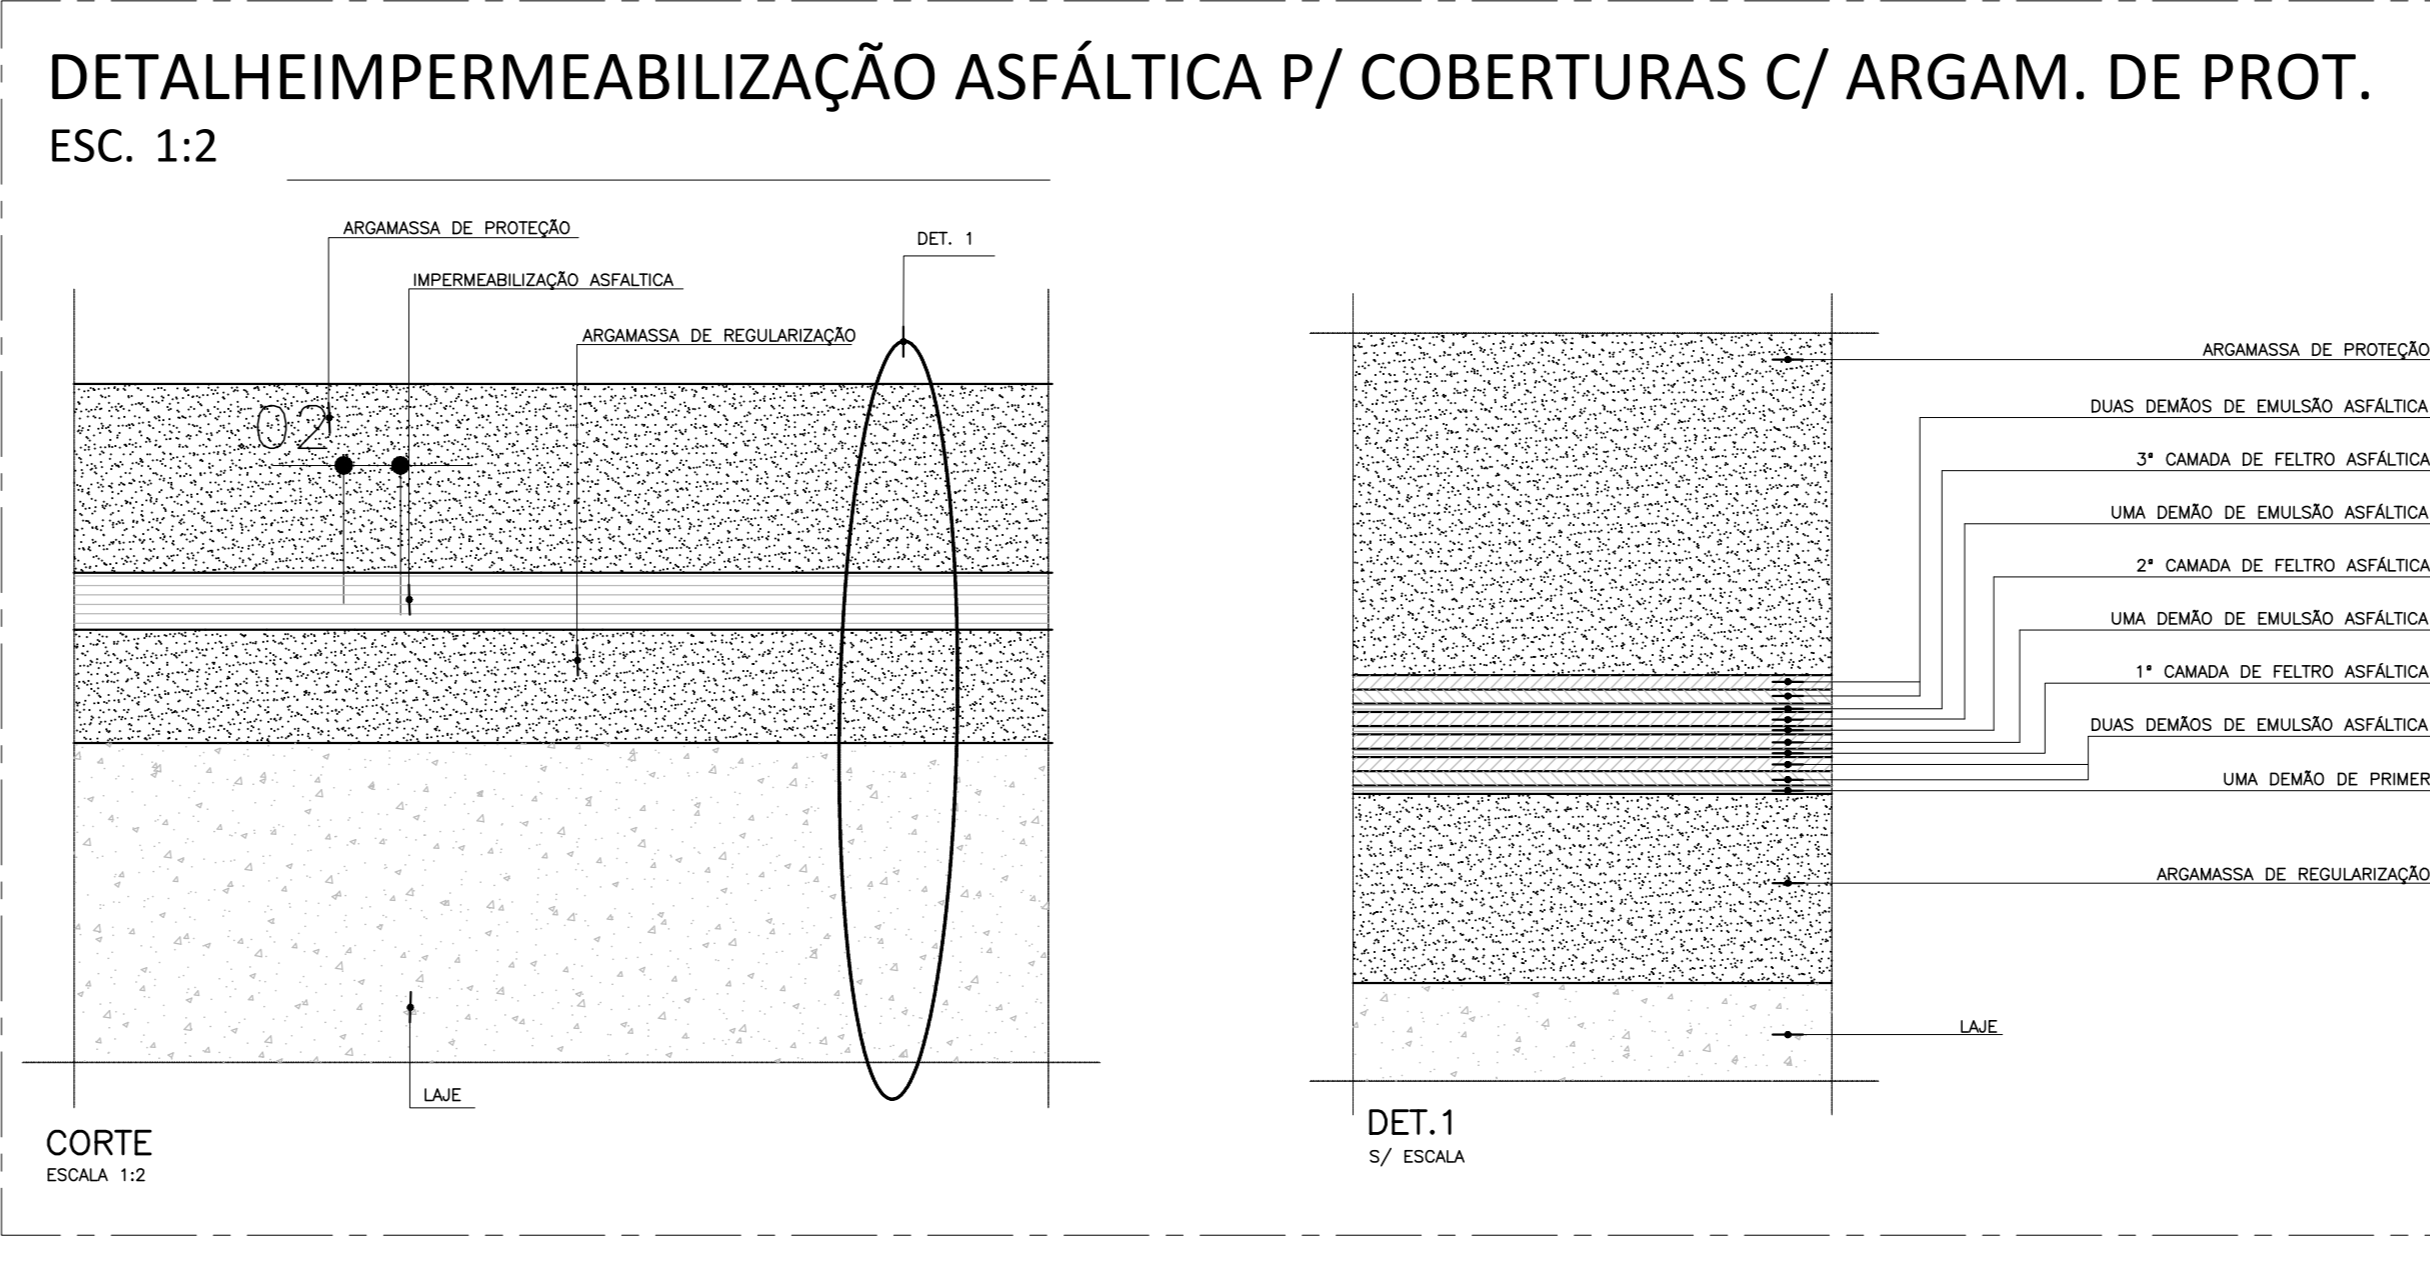

NOTAS GERAIS (TERCEIRA FASE)

PREVER REPAROS GERAIS NA PINTURA

PREVER INSTALAÇÃO DE HDS + DRENO PARA EQUIPAMENTOS (TERMOIMPENFETORES E AUTOCALAVES)

PREVER INSTALAÇÃO DE REDE DE DADOS / VOOZ

PREVER REVISÃO NA PINTURA + ACABAMENTOS DAS ESCADAS

PREVER FECHAMENTO COM TELA METÁLICA NOS TERRAÇOS

PREVER REIRA PARA LAVADORA ULTRASSÔNICA NA SALA DE LAVAGEM

PREVER INSTALAÇÃO DE FORRO PARCIAL

PREVER INSTALAÇÃO DE EQUIPAMENTOS PARA OSMOSE REVERSA

INSTALAÇÃO GERAL DE COMUNICAÇÃO VISUAL

PREVER INSTALAÇÃO DE PORTINHOLA NO SHATT DA ESCADA CENTRAL

PROJETO EXECUTIVO

construção:

Simétrica
Simétrica Engenharia Ltda.
RUA SÃO CARLOS, 18 - JARDIM
SÃO CARLOS - SP - 13506-900
FONE: (11) 3302-1027 / (11) 3302-1943
E-MAIL: contato@simetrica.com.br
www.simetrica.com.br

arquitekton ASSOCIADOS
RUA SÃO CARLOS, 18 - JARDIM
SÃO CARLOS - SP - 13506-900
FONE: (11) 3302-1027 / (11) 3302-1943
E-MAIL: contato@arquitekton.com.br
www.arquitekton.com.br

GOVERNO DO ESTADO DE SÃO PAULO
Secretaria de Estado da Saúde

HOSPITAL DE BEBEDOURO
RUA AMÉLIA BERNARDINI OUTRALE - BEBEDOURO - SP

BLOCO 01 - PLANTAS

LAYOUT 2º PAVIMENTO

H=000 FL=025

Ar. Dr. Edna Covatta de Aguiar, nº188, 3º andar
Rua São Carlos, 18 - Jardim São Carlos - SP - 13506-900
Tel. (11)3306 8420 Fax (11)3306 8482

Arq. ASHEMAR DIZOLI FERNADES
Arq. CAMILO CHINGOITE

1996 23/NOV/2018

1996 23/NOV/2018

1996 23/NOV/2018