


NOTA: As portas das unidades autônomas que dão acesso aos corredores e/ou hall de entrada, devem ser do tipo resistente ao fogo (TRRF = 30 min). Conforme item 5.7.4.1 da Instrução Técnica - 08/2011

PROJETO TÉCNICO DE SEGURANÇA CONTRA INCÊNDIO - HOSPITAL BEBEDOURO

Nº FOLHA	ARQUIVO	OBJETO	Nº FOLHA	ARQUIVO	OBJETO
01/16	HB_BL01_PT_INC_001_INFO e DET	INFORMAÇÕES, DETALHES e LEGENDA	09/16	HB_BL01_PT_INC_009_ATC e CO	BLOCO 01 - ATICO E COBERTURA
02/16	HB_BL01_PT_INC_002_ISO	ISOMÉTRICO DE HIDRANTES	10/16	HB_BL01_PT_INC_010_CTA	BLOCO 01 - CORTE A
03/16	HB_BL01_PT_INC_003_IMP	IMPLANTAÇÃO GERAL	11/16	HB_BL01_PT_INC_011_CTB	BLOCO 01 - CORTE B
04/16	HB_BL01_PT_INC_004_TERR	BLOCO 01 - PAVIMENTO TÉRREO	12/16	HB_BL01_PT_INC_012_CT ESC	BLOCO 01 - CORTE ESCADAS
05/16	HB_BL01_PT_INC_005_PAV01	BLOCO 01 - 1º PAVIMENTO	13/16	HB_BL01_PT_INC_013_ELEV	BLOCO 01 - ELEVAÇÃO
06/16	HB_BL01_PT_INC_006_PAV02	BLOCO 01 - 2º PAVIMENTO	14/16	HB_BL02_PT_INC_014_TERR e SUP	BLOCO 02 - PAV. TÉRREO e SUPERIOR
07/16	HB_BL01_PT_INC_007_PAV03	BLOCO 01 - 3º PAVIMENTO	15/16	HB_BL02_PT_INC_015_CT e ELEV	BLOCO 02 - CORTES e ELEVAÇÃO
08/16	HB_BL01_PT_INC_008_PAV0405	BLOCO 01 - 4º e 5º PAVIMENTO	16/16	HB_BL03_PT_INC_016_BL03 e CAP	BLOCO 03 - BLOCO 03 e CAPELA

PLANTA CHAVE

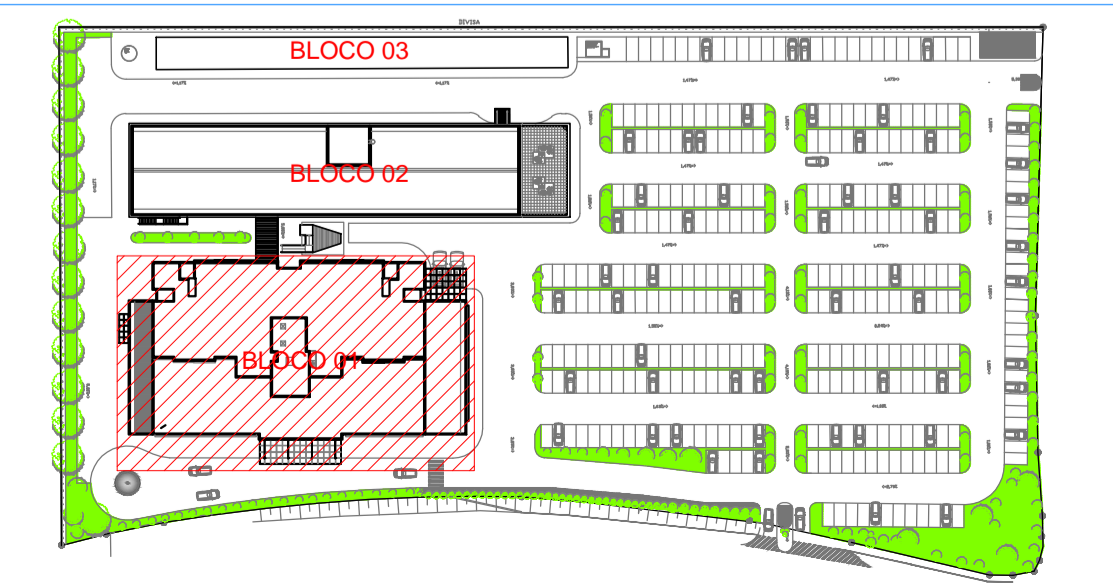

Proprietário ou Resp. pelo uso: SECRETARIA DE ESTADO DA SAÚDE
 Resp. Técnico pelo Projeto Técnico: ACACIO TARCISIO GUBEROVICH

PROJETO TÉCNICO DE PROTEÇÃO CONTRA INCÊNDIO

Folha: **06/16**
 2º PAVIMENTO BLOCO 01

Ocupação: HOSPITAL (H-3)
 Local: AVENIDA AMÉLIA CUTRALE VILA NOVO LAR BEBEDOURO - SP
 Proprietário: SECRETARIA DE ESTADO DA SAÚDE
 Responsável pelo projeto: ACACIO TARCISIO GUBEROVICH - CREA: 5062768847
 Resp. Técnico pelo projeto: ACACIO TARCISIO GUBEROVICH - CREA: 5062768847
 Área do Terreno: Área Construída: 10.944,70 m²
 Escala: 1/100
 Desenhista: BRUNO