



DETALHE E  
Fm.: IH 102

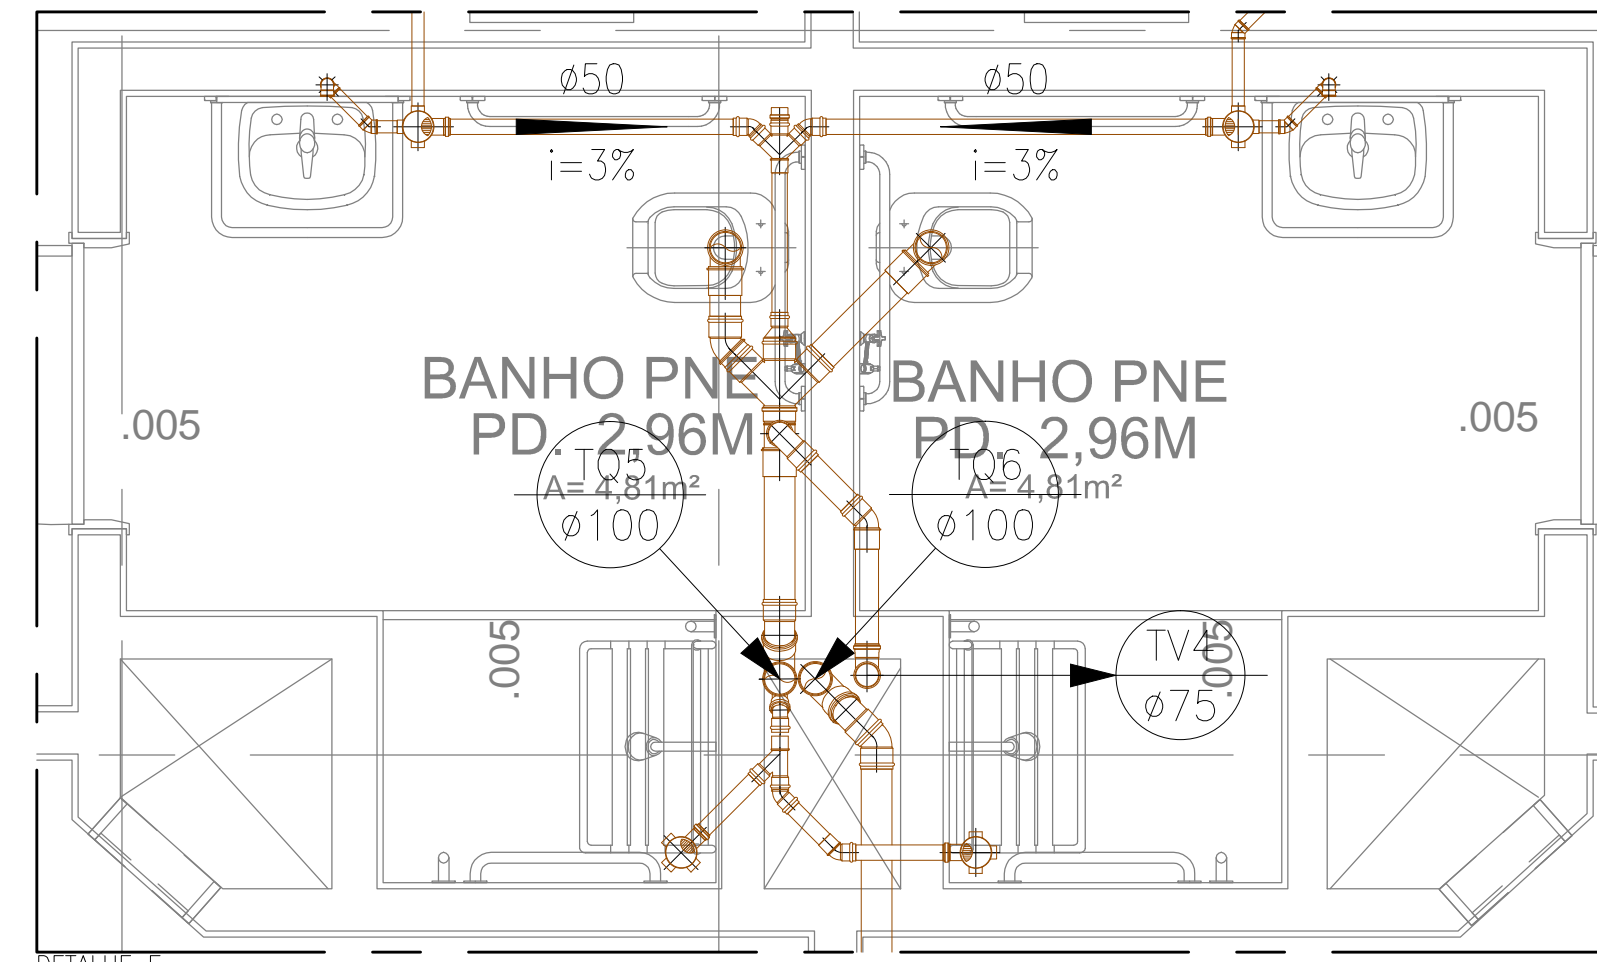

DETALHE F  
Fm.: IH 103

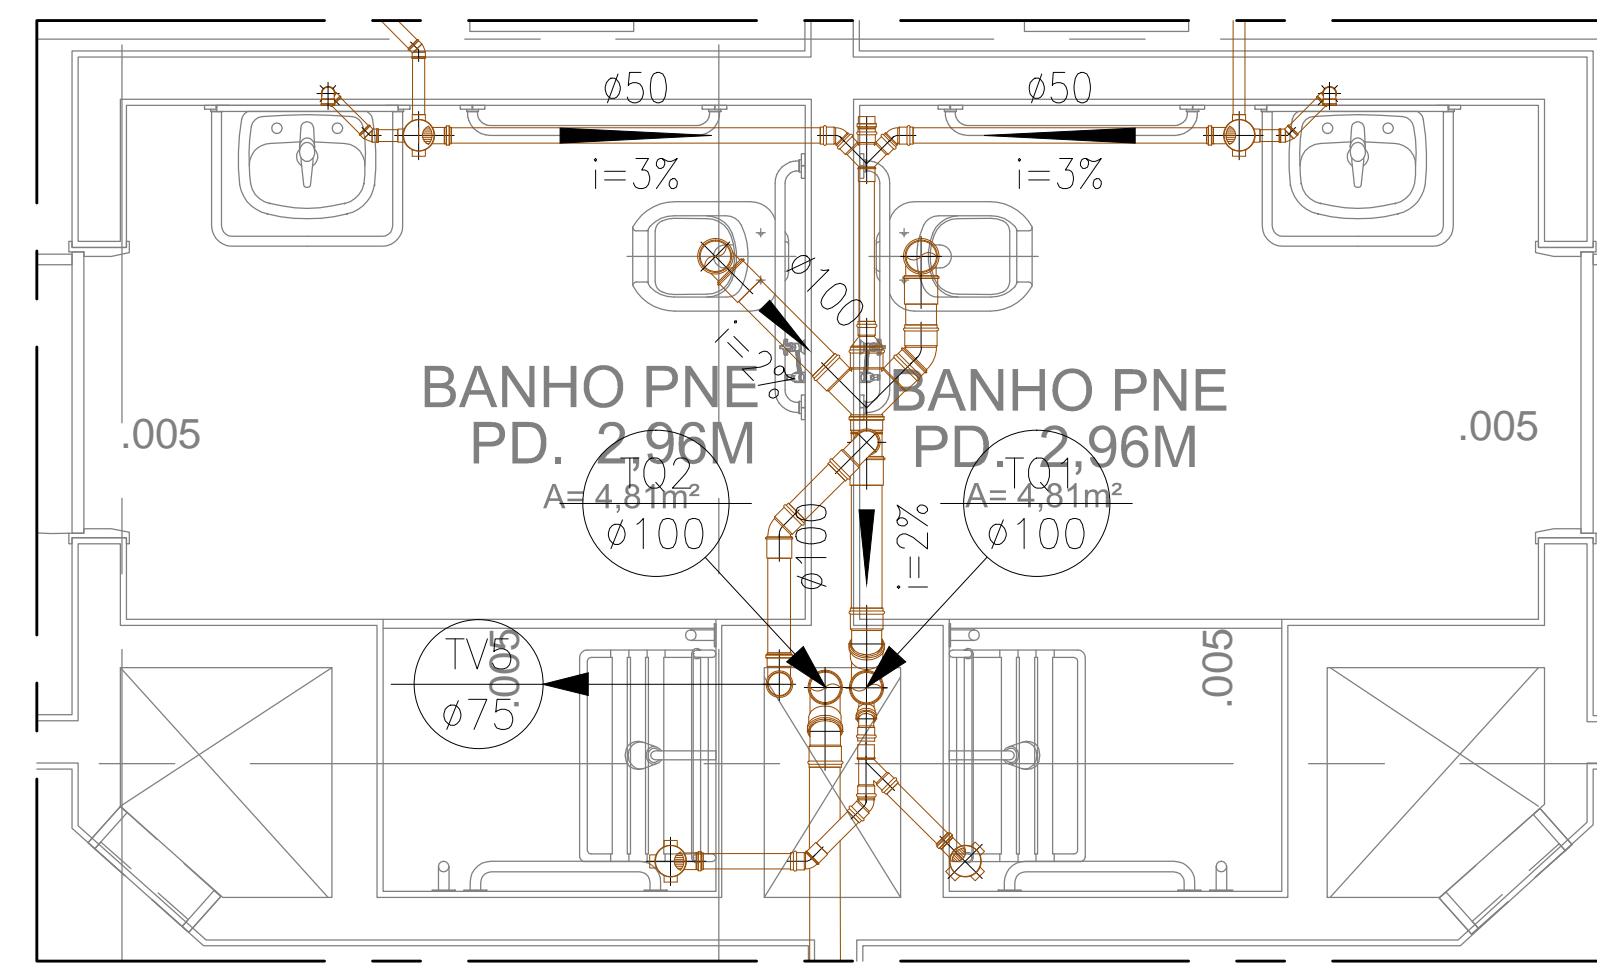

DETALHE G  
Fm.: IH 103

<p>06 AGO/18 Conforme revisão de arquitetura atualizada com data em 01/08/18 via Autodesk</p> <p>05 JUN/18 As Built (conforme revisão de arquitetura recebida em 16/05/2018)</p> <p>04 DEZ/16 Conforme arquitetura recebida em 30/11/2016</p> <p>03 AGO/16 Conforme solicitação via e-mail recebida em 25/08/2016</p> <p>02 JUL/15 Conforme revisão de arquitetura recebida em 08/05/2015</p> <p>01 FEV/10 Conforme ata de reunião em 19/12/14, e arquitetura recebida em 05/02/15</p> <p>00 NOV/14 Emissão inicial</p>									
<p>NGM DATA DESCRIÇÃO</p>									
<p>DESCRIÇÃO</p>									
<p>Simétrica Engenharia Ltda. RUA JOSÉ AUGUSTO, 118 - CENTRO SÃO PAULO - SP - CEP: 01000-00 FONE: (11) 3112-1125 / FAX: (11) 3112-2143 E-mail: simetrica@simetrica.com.br</p>			<p>ENG. LEVI CARNIETO F: (11) 99962.6776 / (11) 3682.3725 levicarnieto@terra.com.br CREA-SP: 5060204596/D</p>						
<p>INSTALAÇÕES HIDRÁULICAS</p>									
<p>ETAPA: PROJETO EXECUTIVO</p>				<p>NÚMERO DA FOLHA: IH 105</p>					
<p>DESENVOLVIDOR: HOSPITAL DE BEBEDOURO</p>									
<p>LOCAL: AVENIDA AMÉLIA BERNARDINO CUTRALE - BEBEDOURO - SP</p>									
<p>REFERÊNCIA: DETALHE: REDE DE CAPTAÇÃO DE ESGOTO</p>									
<p>3º PAVIMENTO</p>									
ESCALA:	1:25	DATA:	AGO/2018	DESENHO:	RENIÉ	CONFERÊNCIA:	ENG. LEVI	PROJETO:	REDES SANITÁRIAS
UNIDADE:	METRO							PROJETO DE REFERÊNCIA:	REDES SANITÁRIAS_030_100_REV00-REV1