



**LEGENDA PORTAS/VISORES:**

NOME	DESCRIÇÃO
P80	VÃO LIVRE = 80cm
P90	VÃO LIVRE = 90cm
P100	VÃO LIVRE = 100cm
P110	VÃO LIVRE = 110cm
P130	VÃO LIVRE = 130cm
P140	VÃO LIVRE = 140cm
P160	VÃO LIVRE = 160cm
PCF	PORTA CORTA-FOGO
PR	PORTA COM PROT. RADIOLOGICA
PB	PORTA BALCAO
PSC	PORTA PASSA CARRINHOS
PV	PORTA DE VIDRO TEMPERADO
VP	VISOR - VIDRO PLUMBERO

BLOCO	TERREO	COBERTURA	TOTAL
BLOCO 1:	2.747,47m <sup>2</sup>	2.822,74m <sup>2</sup>	5.570,21m <sup>2</sup>
BLOCO 2:	1.729,10m <sup>2</sup>	1.718,41m <sup>2</sup>	3.447,51m <sup>2</sup>
BLOCO 3:	1.407,98m <sup>2</sup>	1.407,98m <sup>2</sup>	2.815,96m <sup>2</sup>
<b>TOTAL</b>	<b>5.874,55m<sup>2</sup></b>	<b>5.949,13m<sup>2</sup></b>	<b>11.823,68m<sup>2</sup></b>

**LEGENDA/ABREVIACOES**

- AMBIENTE ATENDIDO COM VENTILACAO/OU EXAUSTAO MECANICA
- AMBIENTE CLIMATIZADO
- BANCADA DE ACO INOX
- BANCADA DE MADEIRA REVESTIDA COM FORMICA
- BANCADA DE GRANITO
- BATE-MACA TIPO CORRIMAO VINILICO
- BATE-MACA VINILICO
- FORMICA SOBRE BANCADA OU LAVATORIO

**OBS:**

INSERIR LOGOTIPO / DADOS DA CONTRATADA


ANALISE DE PROJETO	PROJETO RECEBIDO EM
<input type="checkbox"/> LIBERADO	<input type="checkbox"/> PROJETO APROVADO EM
<input type="checkbox"/> LIBERADO COM RESTRIÇÃO	<input type="checkbox"/> NÃO LIBERADO

RESPONSÁVEL TÉCNICO: \_\_\_\_\_

REV.	DESCRIÇÃO	RESPONSÁVEL	DATA

**TABELA DE ACABAMENTOS**

ACAB.	PISO	RODAPÉ	PAREDE	TETO
A	VINILICO EM MANTA	VINILICO	PAREDE PINTURA ACRILICA HOSPITALAR	FORRO REMOVIVEL DE GESSO ACARTONADO REVESTIDO C/ PELICULA DE PVC
B	VINILICO EM MANTA	VINILICO	PAREDE PINTURA ACRILICA HOSPITALAR	FORRO DE GESSO FIXO COM PINTURA LATEX PVA
C	PORCELANATO 60x60cm	VINILICO	AZULEJO 30x60cm ATÉ O FORRO	FORRO DE GESSO FIXO COM PINTURA LATEX PVA
D	VINILICO EM MANTA	VINILICO	PAREDE MASSA BARIADA + PINT. ACR. HOSP.	FORRO DE GESSO FIXO COM PINTURA LATEX PVA
E	VINILICO EM MANTA	VINILICO	PAREDE PINTURA EPOXI	FORRO DE GESSO FIXO COM PINTURA LATEX PVA
F	VINILICO EM MANTA CONDUTIVA	VINILICO EM MANTA CONDUTIVA	PAREDE REVESTIDA EM FORMICA	FORRO DE GESSO FIXO COM PINTURA LATEX PVA
G	GRANITO 60x60cm	GRANITO 60x60cm	PAREDE PINTURA ACRILICA HOSPITALAR	FORRO DE GESSO FIXO COM PINTURA LATEX PVA
H	PORCELANATO 60x60cm ANTIDERRPANTE	PORCELANATO 60x60cm ANTIDERRPANTE	PAREDE PINTURA ACRILICA HOSPITALAR	FORRO DE GESSO FIXO COM PINTURA LATEX PVA
I	CERAMICO EXTRUDADO ALTA RESISTENCIA	CERAMICO EXTRUDADO ALTA RESISTENCIA	AZULEJO 30x60cm ATÉ O FORRO	FORRO DE GESSO FIXO COM PINTURA LATEX PVA
J	CIMENTADO DESEMPENADO	CIMENTADO DESEMPENADO	PAREDE PINTURA ACRILICA	PINTURA ACRILICA SOB LAJE

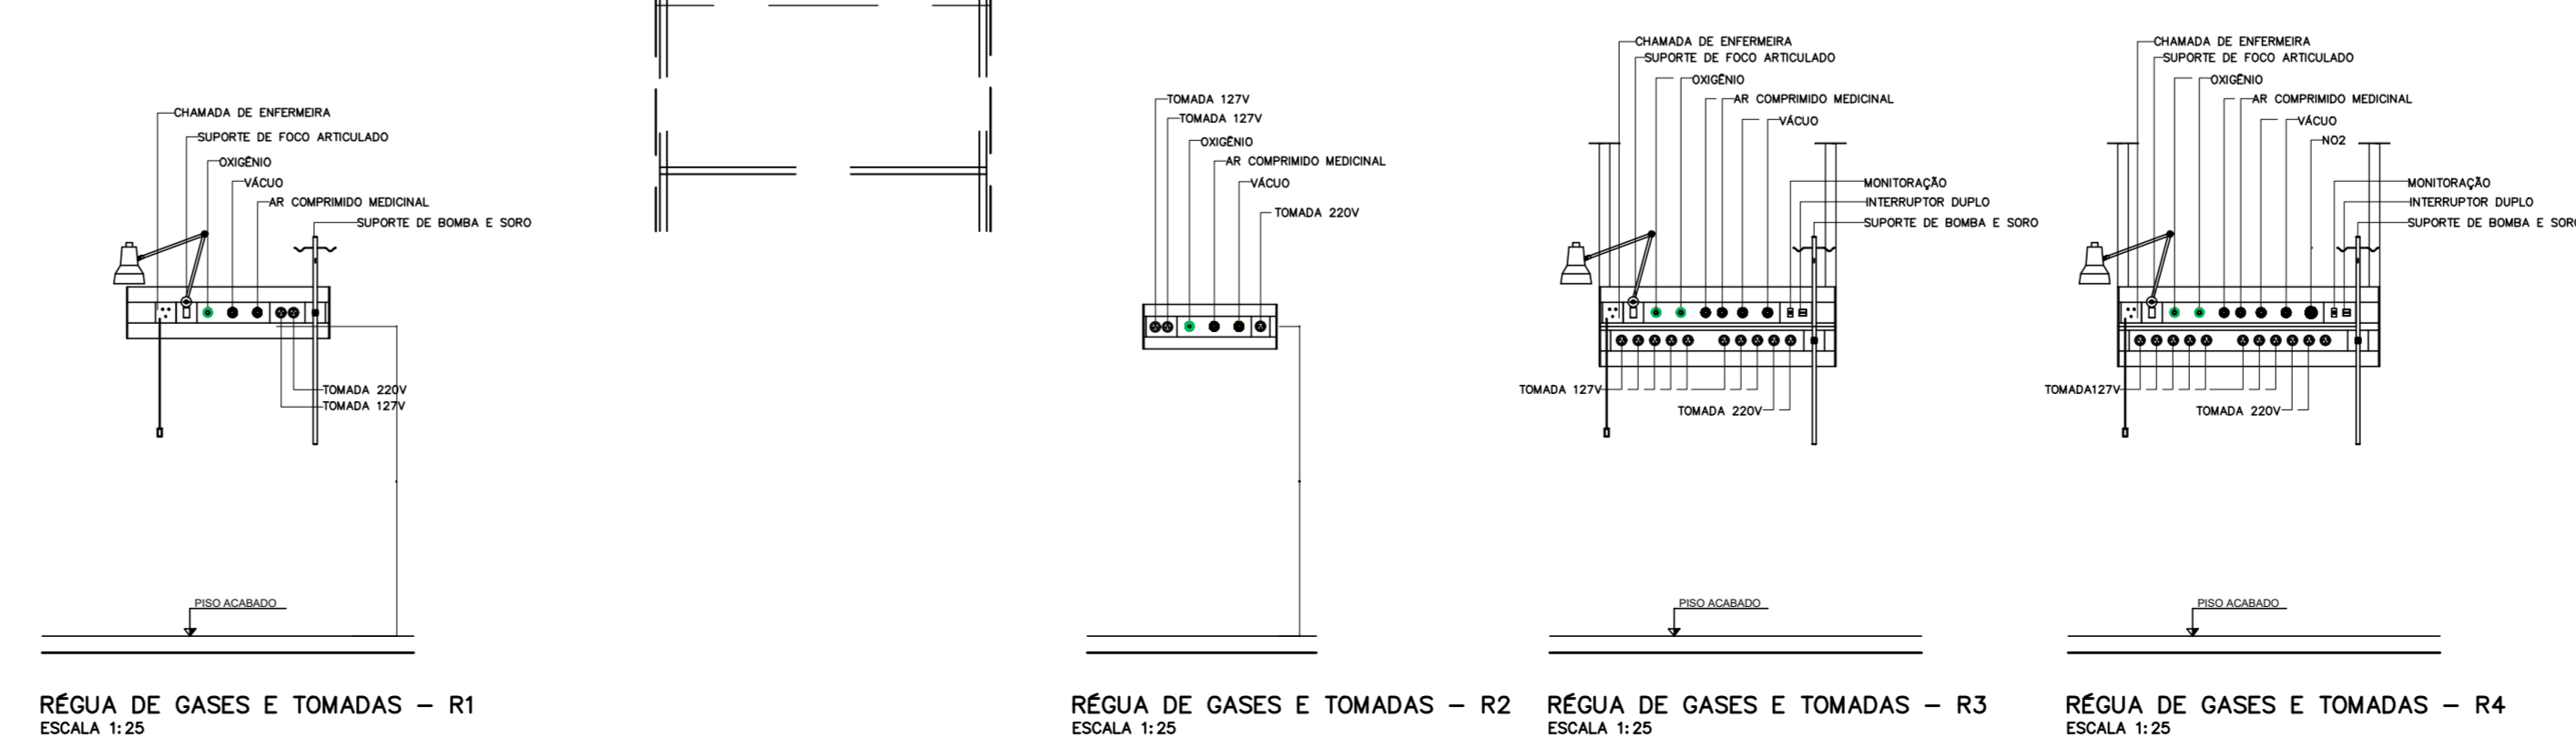

- NOTAS**
- CONFIRMAR MEDIDAS NO LOCAL
  - MEDIDAS EM METRO, EXCETO ONDE INDICADO
  - 
  - 
  - 
  - 
  - 
  - 
  - 
  - 
  - 
  -

**SÃO PAULO** GOVERNO DO ESTADO

**Secretaria de Saúde**

**GRUPO TÉCNICO DE EDIFICAÇÕES**

Eng. YUKIO KITAMURA  
Arq. CAMILO CHINGOTTO

HOSPITAL REGIONAL CIRCUITO DA FÉ VALE E VALE HISTÓRICO  
RUA DEPUTADO NESSRALIA RIBEIROS, S/N - CRUZEIRO - SP

BLOCO 01  
PAVIMENTO TERREO - PLANTA

PROJETO BÁSICO DE ARQUITETURA

02/17

2.747,47m<sup>2</sup> 1:100 01/2021