

BLOCO 1:	TERREO - 2.747,47m ²	1º PAVIMENTO - 2.622,74m ²	2º PAVIMENTO - 2.622,74m ²	3º PAVIMENTO - 1.220,92m ²	4º PAVIMENTO - 1.220,92m ²	5º PAVIMENTO - 1.220,92m ²	6º PAVIMENTO - 1.220,92m ²	COBERTURA - 1.220,92m ²	CASAS DE MÁQUINAS - 189,67m ²	RESERVATÓRIO - 82,09m ²	HELIPONTO - 379,28m ²	ESCALADA SUPERIOR - 48,82m ²	TOTAL - 15.671,71m²
BLOCO 2:	TERREO - 1.729,10m ²	SUPERIOR - 1.716,41m ²	COBERTURA - 1.716,41m ²	CASA DE MÁQUINAS - 116,60m ²									
BLOCO 3:	TERREO - 1.407,98m ²	COBERTURA - 1.407,98m ²											
TOTAL -	2.815,96m²												


BLOCO 1:	PORTARIA - 18,21m ²	COBERTURA PORTARIA - 118,30m ²	SUBESTACIAÇÃO - 167,50m ²	ABRIGO RESÍDUOS - 110,16m ²	BICENTRALÁRIO - 54,07m ²	CENTRAL GASES - 74,58m ²	TOTAL - 542,82m²
MARQUISES:	BLOCO 1 - 97,00m ²	BLOCO 3 - 34,00m ²					
TOTAL -	131,00m²						

BLOCO 1:	TERREO - 1.729,10m ²	SUPERIOR - 1.716,41m ²	COBERTURA - 1.716,41m ²	CASA DE MÁQUINAS - 116,60m ²	TOTAL - 5.278,52m²
BLOCO 2:	TERREO - 1.407,98m ²	COBERTURA - 1.407,98m ²			
TOTAL -	2.815,96m²				

NOME	DESCRIÇÃO
P80	VÃO LIVRE = 80cm
P90	VÃO LIVRE = 90cm
P100	VÃO LIVRE = 100cm
P110	VÃO LIVRE = 110cm
P130	VÃO LIVRE = 130cm
P140	VÃO LIVRE = 140cm
P160	VÃO LIVRE = 160cm
PCF	PORTA CORTA-FOGO
PR	PORTA COM PROT. RADIOLOGICA
PB	PORTA BALCÃO
PSC	PORTA PASSA CARRINHOS
PV	PORTA DE VIDRO TEMPERADO
VP	VISOR - VIDRO PLUMBI-FERO

LEGENDA/ABREVIÇÕES	<ul style="list-style-type: none"> AMBIENTE ATENDIDO COM VENTILAÇÃO/OU EXAUSTÃO MECÂNICA AMBIENTE CLIMATIZADO BANDEADA DE AÇO INOX BANDEADA DE MADEIRA REVESTIDA COM FÓRMICA BANDEADA DE GRANITO BATE-MACA TIPO CORRIMÃO VINILICO BATE-MACA VINILICO FÓRMICA SOBRE BANDEADA DO LAVATÓRIO
---------------------------	--

ACAB.	PISO	RODAPÉ	PARADE	TETO
A	VINILICO EM MANTA	VINILICO	PARADE PINTURA ACRILICA HOSPITALAR	FORRO REMOVIVEL DE GESSO ACARTONADO REVESTIDO C/ PELICULA DE PVC
B	VINILICO EM MANTA	VINILICO	PARADE PINTURA ACRILICA HOSPITALAR	FORRO DE GESSO FIXO COM PINTURA LATEX PVA
C	PORCELANATO 60x60cm	VINILICO	AZULEJO 30x60cm ATÉ O FORRO	FORRO DE GESSO FIXO COM PINTURA LATEX PVA
D	VINILICO EM MANTA	VINILICO	PARADE MASSA BARIADA + PINT. ACR. HOSP.	FORRO DE GESSO FIXO COM PINTURA LATEX PVA
E	VINILICO EM MANTA	VINILICO	PARADE PINTURA EPOXI	FORRO DE GESSO FIXO COM PINTURA LATEX PVA
F	VINILICO EM MANTA CONDUTIVA	VINILICO EM MANTA CONDUTIVA	PARADE REVESTIDA EM FÓRMICA	FORRO DE GESSO FIXO COM PINTURA LATEX PVA
G	GRANITO 60x60cm	GRANITO 60x60cm	PARADE PINTURA ACRILICA HOSPITALAR	FORRO DE GESSO FIXO COM PINTURA LATEX PVA
H	PORCELANATO 60x60cm ANTIDERRPANTE	PORCELANATO 60x60cm ANTIDERRPANTE	PARADE PINTURA ACRILICA HOSPITALAR	FORRO DE GESSO FIXO COM PINTURA LATEX PVA
I	CERÂMICO EXTRUDADO ALTA RESISTENCIA	GRANITO 60x60cm	AZULEJO 30x60cm ATÉ O FORRO	FORRO DE GESSO FIXO COM PINTURA LATEX PVA
J	CIMENTADO DESEMPENADO	CIMENTADO DESEMPENADO	PARADE PINTURA ACRILICA	PINTURA ACRILICA SOB LAJE

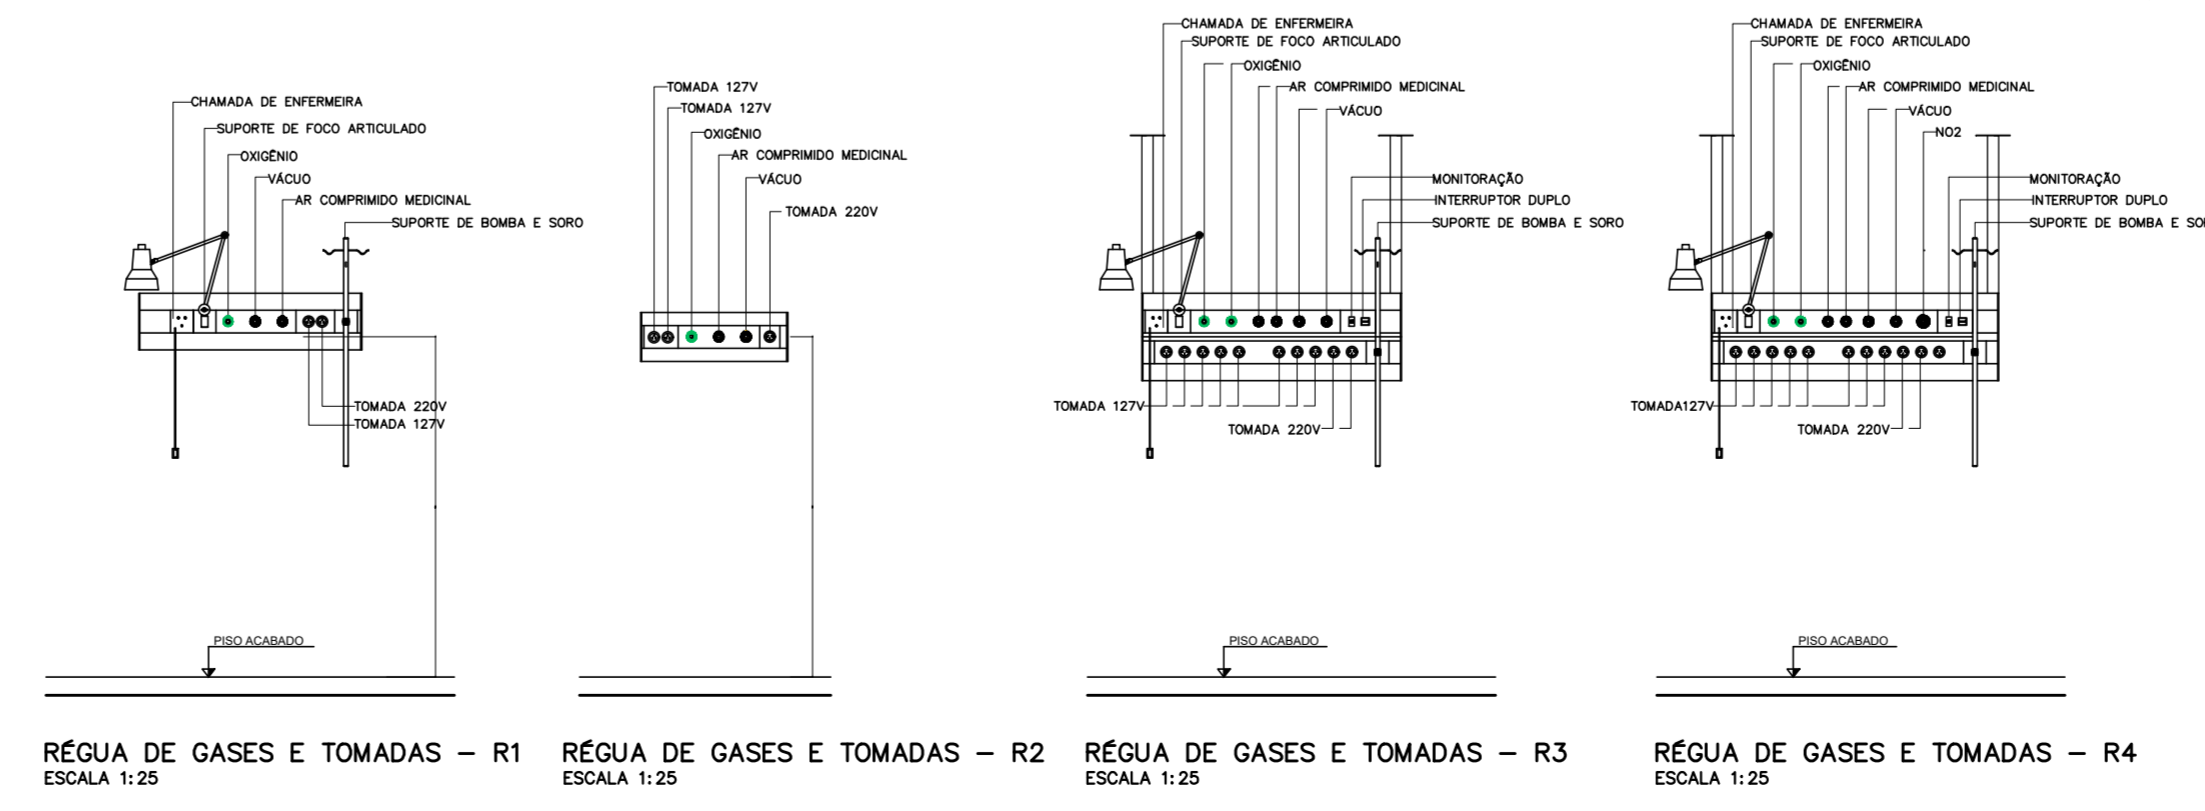

- NOTAS**
1. CONFERIR MEDIDAS NO LOCAL
 2. MEDIDAS EM METRO, EXCETO ONDE INDICADO
 - 3.
 - 4.
 - 5.
 - 6.
 - 7.
 - 8.
 - 9.
 - 10.
 - 11.

OB:
INSERIR LOGOTIPO / DADOS DA CONTRATADA

ANÁLISE DE PROJETO

LIBERADO

LIBERADO COM RESTRIÇÃO

NÃO LIBERADO

PROJETO RECEBIDO EM _____

PROJETO APROVADO EM _____

RESPONSÁVEL TÉCNICO _____

REV. DESCRIÇÃO _____

RESPONSÁVEL _____

DATA _____

SÃO PAULO Secretaria de Saúde

GRUPO TÉCNICO DE EDIFICAÇÕES

Eng. YUKIO KITAMURA

Arg. CAMILO CHINGOTTE

HOSPITAL REGIONAL CIRCUITO DA FÉ VALE E VALE HISTÓRICO

RECUPERAÇÃO DEPARTAMENTO NEURALLER RIBEIROS, S/N - CRUZEIRO - SP

BLOCO 01

1º PAVIMENTO - PLANTA

PROJETO BÁSICO DE ARQUITETURA

03/17

2.622,74m²

1:100

01/2021