


PLANTA PROPOSTA DE ARQUITETURA - OPÇÃO 01

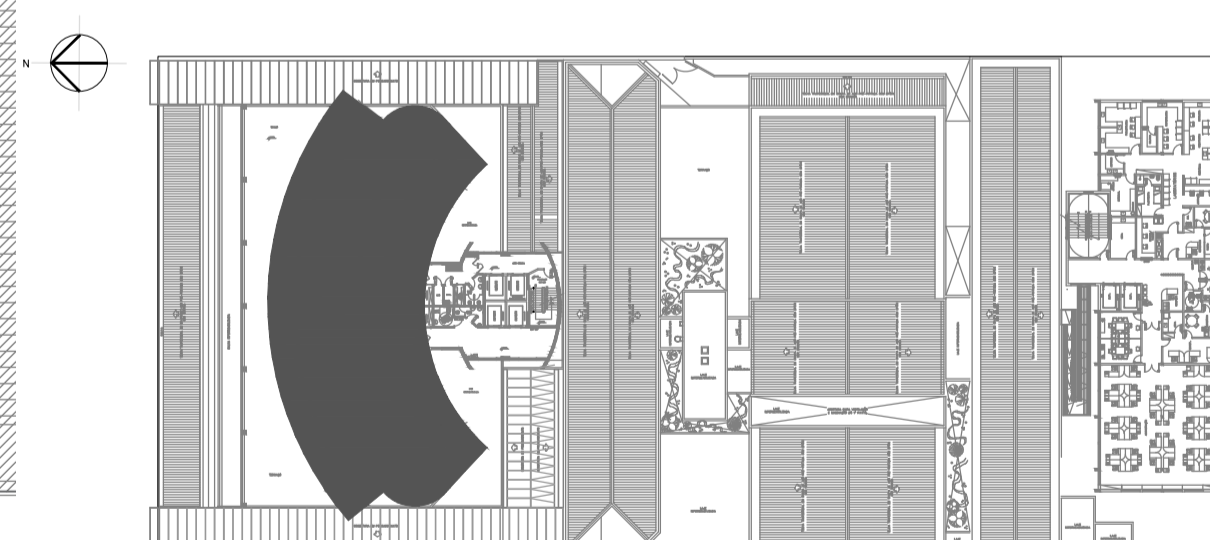

SEM ESCALA

LEGENDA ARQUITETURA	
	ALVENARIA EXISTENTE
	ALVENARIA CONSTRUIR
	DRY-WALL CONSTRUIR - RESISTENTE À UMIDADE (RU)
	ÁREA NÃO TRABALHADA
	BANCADA EM RESINA ACRÍLICA E MINERAIS NATURAIS
	BANCADA DE GRANITO
	BANCADA DE LAMINADO MELAMÍNICO
	BANCADA DE AÇO INOX

TABELA DE ACABAMENTOS				
ACAB.	PISO	RODAPÉ	PAREDE	TETO
A	PORCELANATO TÉCNICO POLIDO 60x60, GRUPO DE ABSORÇÃO BIA, COEFICIENTE DE ATRITO L ASSENTADO COM ARGAMASSA COLANTE INDUSTRIALIZADA, REJUNTADO, MÍNIMO PEI 5.	MESMO DO PISO - H=20cm	AZULEJO WHITE PLAIN MATTE, LINHA CLEAN DA PORTINARI - 30x60cm, OU RIGOROSAMENTE SIMILAR, INSTALADOS DO PISO ATÉ O TETO, OU ATÉ O FORRO, COM JUNTA A PRUMO E EPAÇAMENTO DE 2mm, ASSENTADOS COM ARGAMASSA DO TIPO CIMENTO - COLA E REJUNTAMENTO NA COR BRANCA EM EPOXI, (AMBAS QUARTZOLIT OU RIGOROSAMENTE SIMILAR)	FORRO DE GESSO ACARTONADO FIXO E PINTURA ACRÍLICA HOSPITALAR BRANCA
B	MANTA VINÍLICA HOMOGÊNEA - 2,0mm	VINÍLICO - H=7,5cm	PINTURA ACRÍLICA HOSPITALAR E REVESTIMENTO LAMINADO MELAMÍNICO 0,4mm/ PINTURA ACRÍLICA HOSPITALAR	FORRO DE GESSO ACARTONADO FIXO E PINTURA ACRÍLICA HOSPITALAR BRANCA

- NOTAS
1. CONFERIR MEDIDAS NO LOCAL
  2. MEDIDAS EM METRO, EXCETO ONDE INDICADO
  3. PREVER NICHOS DE 15X20X7 NOS BANHEIROS DENTRO DA UTI
  - 4.
  - 5.
  - 6.
  - 7.
  - 8.
  - 9.
  - 10.
  - 11.

<input type="checkbox"/> BS:	<input type="checkbox"/> LIBERADO	PROJETO RECEBIDO EM
INSERIR LOGOTIPO / DADOS DA CONTRATADA	<input type="checkbox"/> LIBERADO COM RESTRIÇÃO	PROJETO APROVADO EM
	<input type="checkbox"/> NÃO LIBERADO	RESPONSÁVEL TÉCNICO

REV.	DESCRIÇÃO	RESPONSÁVEL	DATA

**SÃO PAULO** GOVERNO DO ESTADO  
**Secretaria de Saúde**

**GRUPO TÉCNICO DE EDIFICAÇÕES**

Av. Dr. Enéas Carvalho de Aguiar, nº 188, 3º andar  
 São Paulo-SP Cep 05403-000  
 Tel. (11)3066 8420 Fax (11)3066 8482

PROJETO Hospital Reg. de Ferraz de Vasconcelos  
 LOCAL RUA PRINCESA ISABEL, 270 - VILA CORREA  
 REFERENCIA PLANTA PROPOSTA DE ARQUITETURA - OPÇÃO 01  
 UTI - 4º ANDAR

PROJETO BÁSICO DE ARQUITETURA

OBRA Nº 033  
 H=033  
 615,26 m²  
 ESCALA 1:100  
 DATA 01/02  
 PROJETO HGFV\_PB\_4PAV\_ARO\_R01  
 Estog. WENDEL FIRMINO